



1 UBICACIÓN	
1.01	PLANO SITUACIÓN
1.02	PLANO ENPLAZAMIENTO

UPC

UPC

A

rxiu

P

atrimoni


A

rquitectònic

C

atalunya

EPSEB UPC

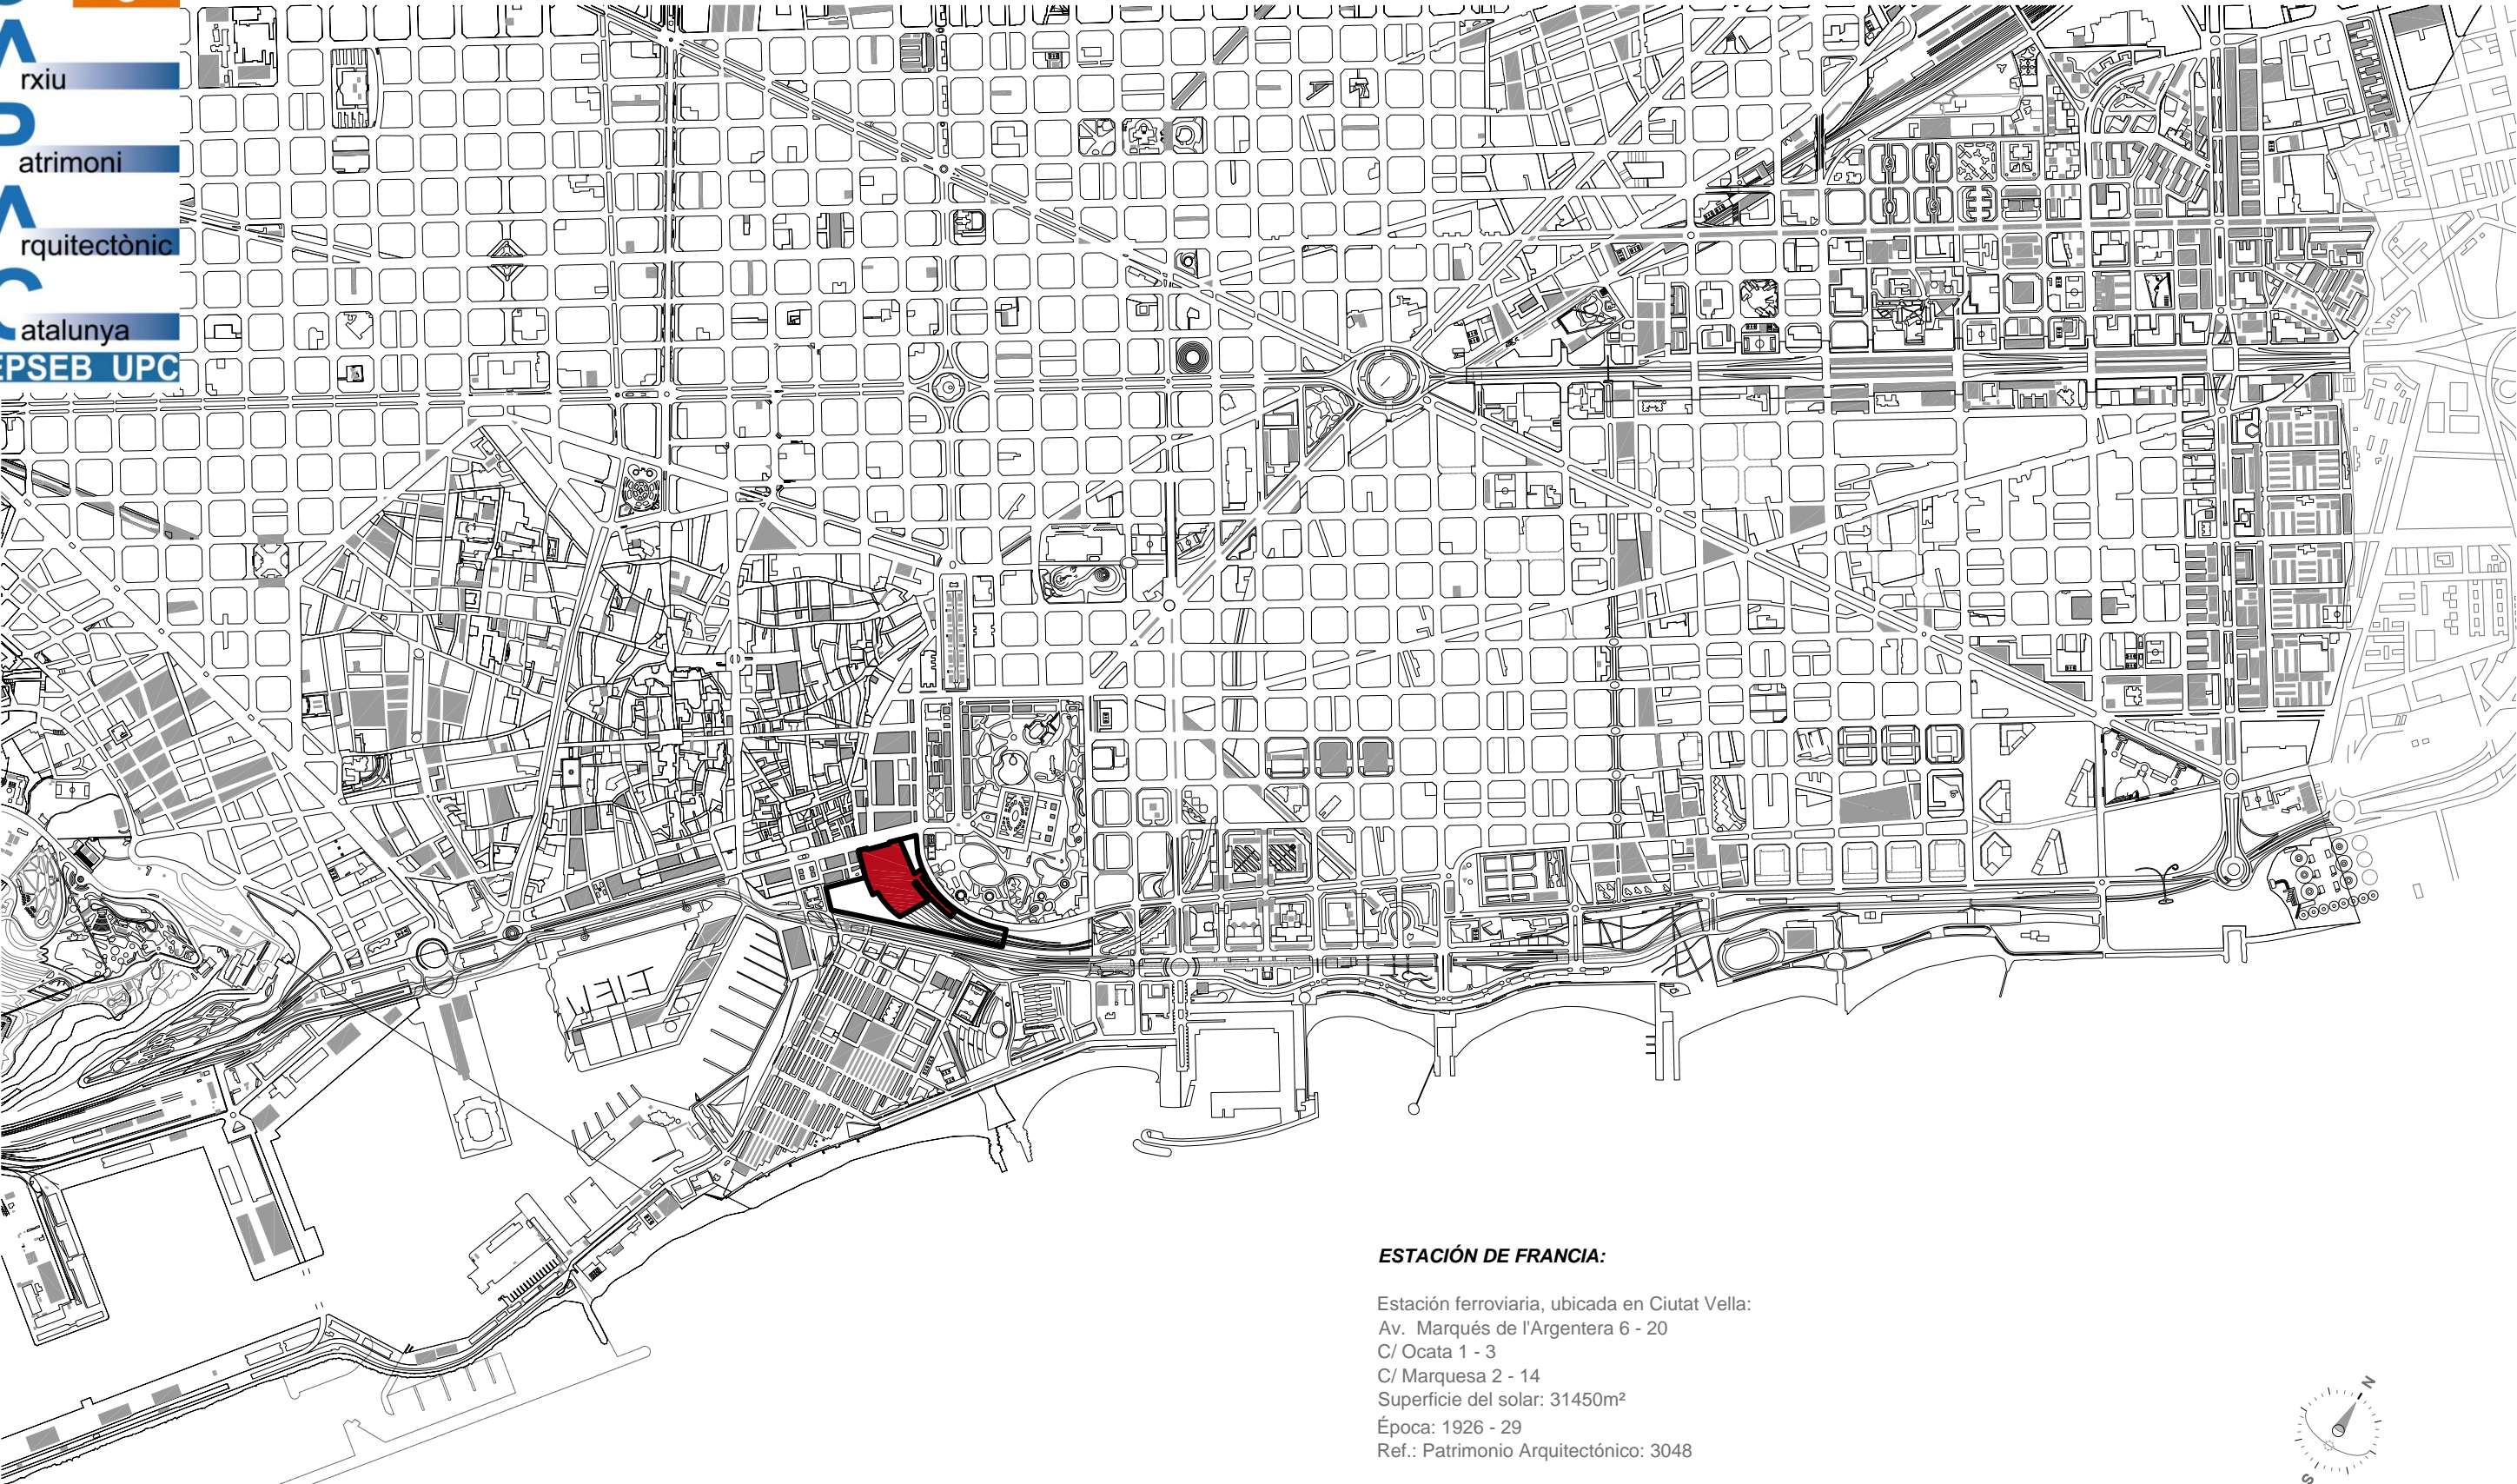

ESTACIÓN DE FRANCIA:

Estación ferroviaria, ubicada en Ciutat Vella:  
Av. Marqués de l'Argentera 6 - 20  
C/ Ocata 1 - 3  
C/ Marquesa 2 - 14  
Superficie del solar: 31450m²  
Época: 1926 - 29  
Ref.: Patrimonio Arquitectónico: 3048



Escala gráfica: 1:20000







A

rxiu

P

atrimoni


A

rquitectònic

C

atalunya

EPSEB UPC

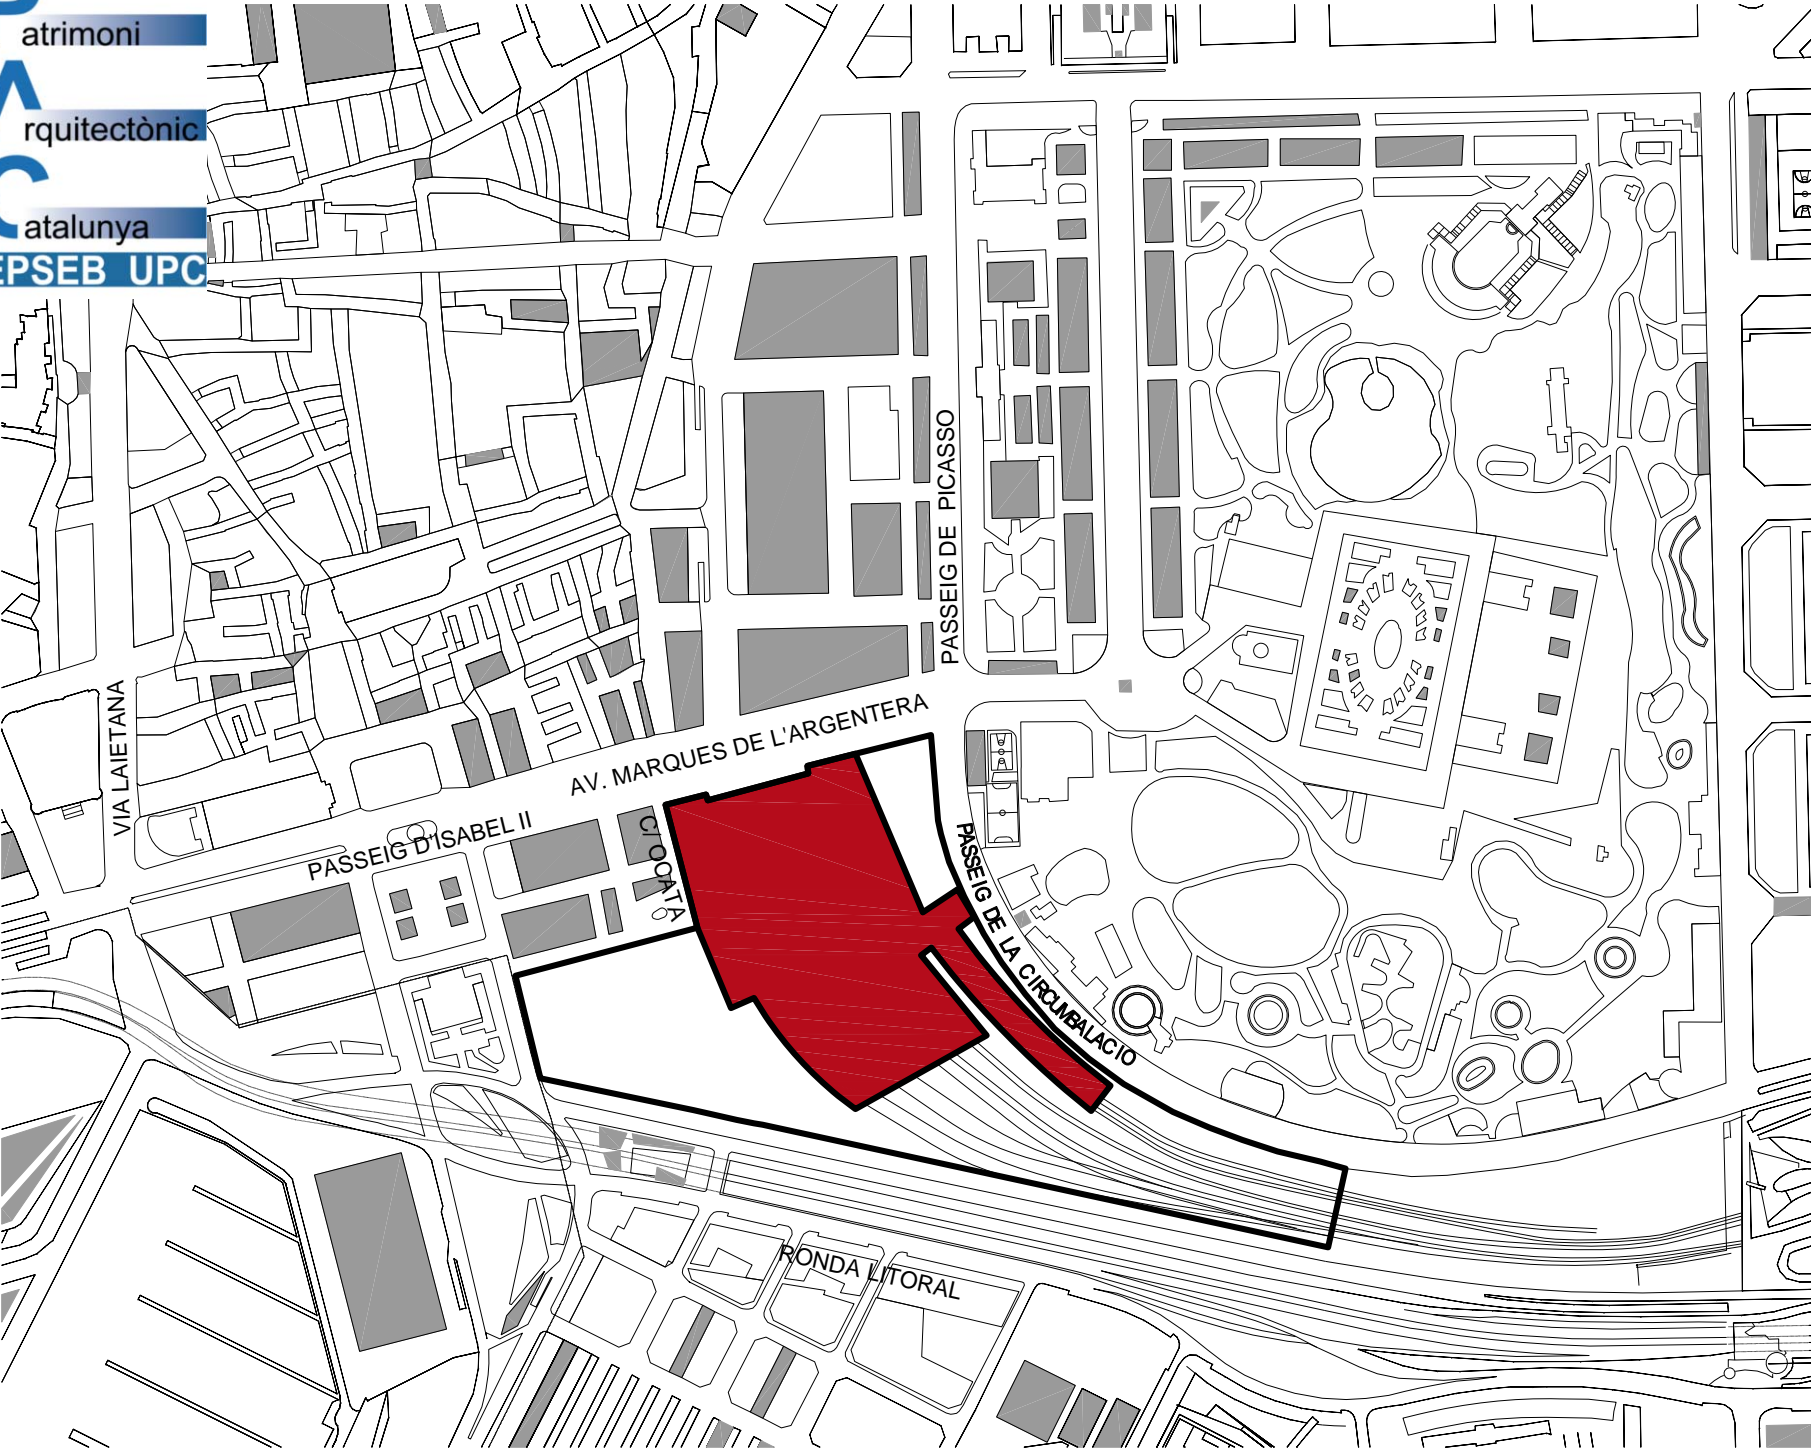

PLANO EMPLAZAMIENTO  
Escala: 1/5000

Escala gráfica: 1:5000



ESTACIÓN DE FRANCIA:

Estación ferroviaria, ubicada en Ciutat Vella:  
Av. Marqués de l'Argentera 6 - 20  
C/ Ocata 1 - 3  
C/ Marquesa 2 - 14  
Superficie del solar: 31450m²  
Época: 1926 - 29  
Ref.: Patrimonio Arquitectónico: 3048

PLANO EMPLAZAMIENTO  
DELIMITACIÓN PROYECTO  
Escala: 1/2000



memoria gràfica projecte final de carrera

ESTACIÓN DE FRANCIA: HISTORIA Y ARQUITECTURA








A rxiu

P atrimoni

A rquitectònic

C atalunya

EPSEB UPC

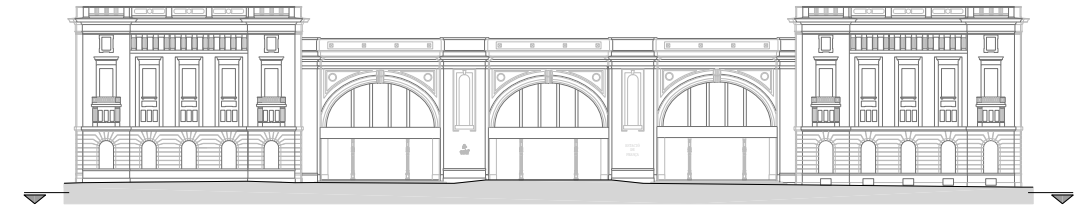

FACHADA  
Escala: 1/1000




PLANTA SOTANO  
Escala: 1/500


LEYENDA: ACCESIBILIDAD ZONAS	
	ZONA SIN ACCESIBILIDAD A MEDICIÓN
	ZONA CON ACCESIBILIDAD A MEDICIÓN

Escala gráfica: 1:500



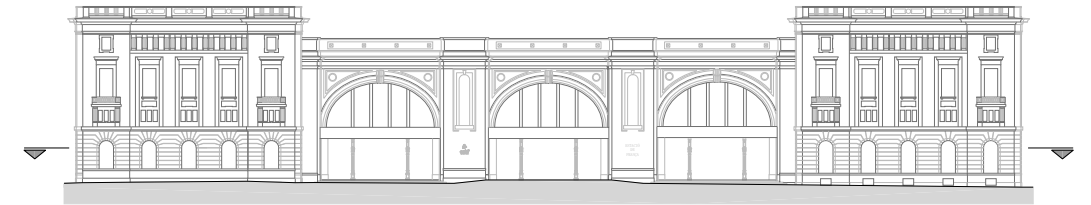

FACHADA  
Escala: 1/1000

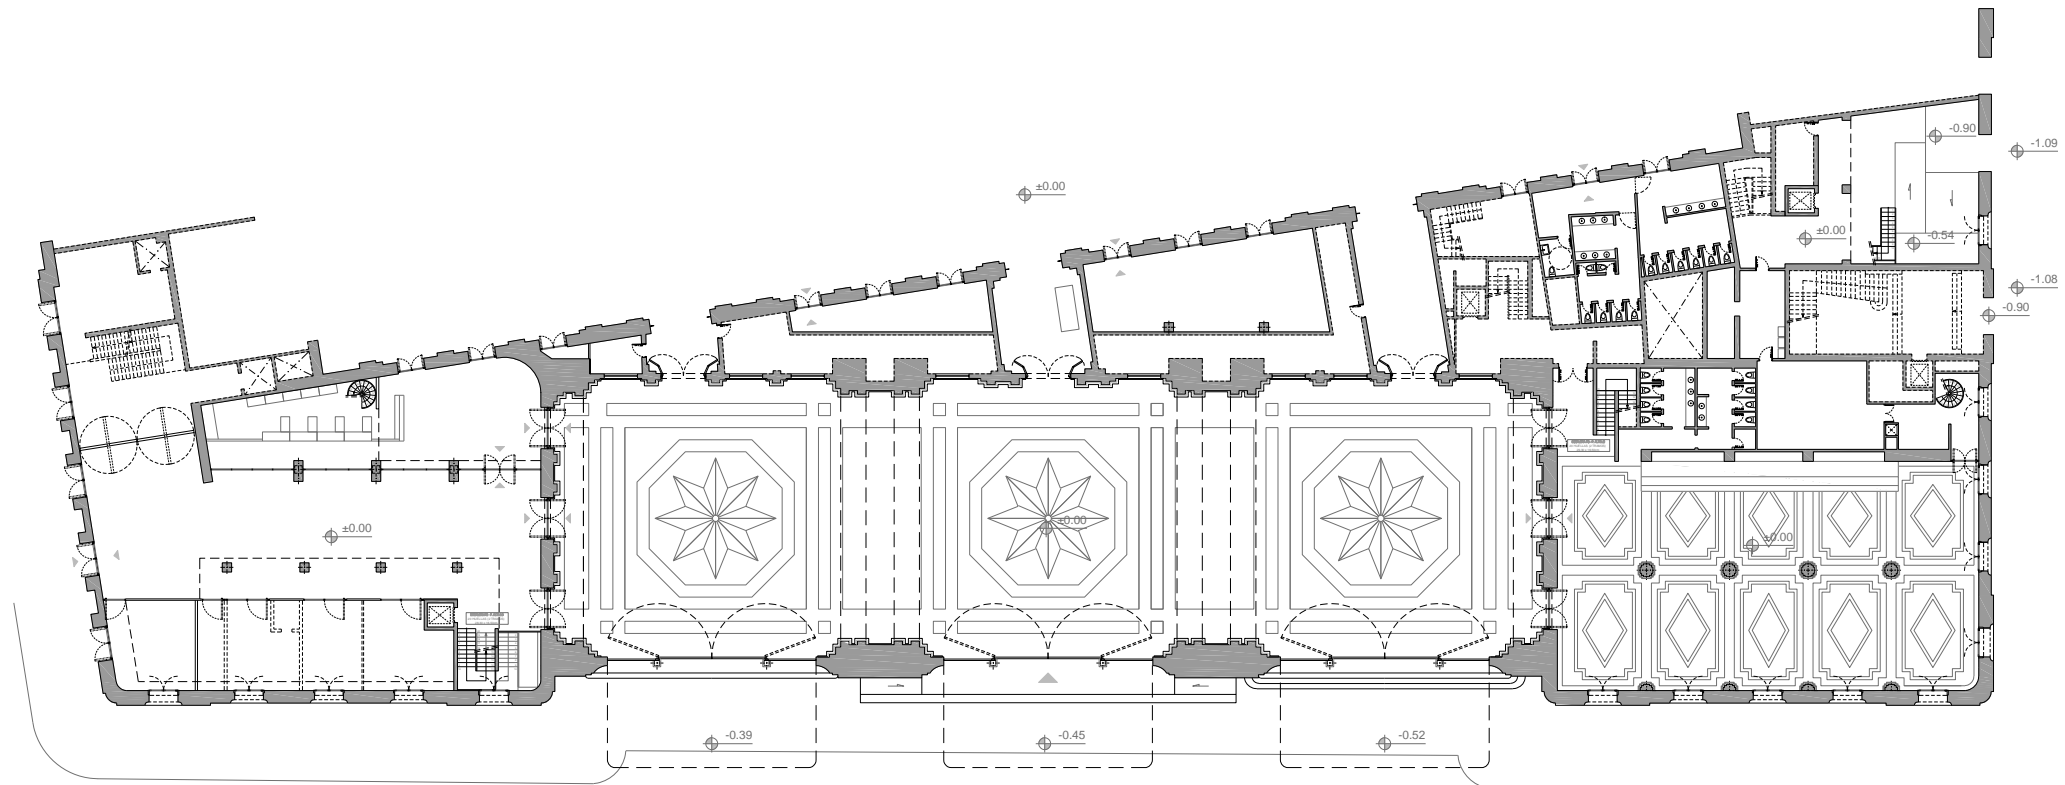

PLANTA BAJA  
Escala: 1/500

LEYENDA: ACCESIBILIDAD ZONAS	
	ZONA SIN ACCESIBILIDAD A MEDICIÓN
	ZONA CON ACCESIBILIDAD A MEDICIÓN

Escala gráfica: 1:500








A rxiu

P atrimoni


A rquitectònic

C atalunya

EPSEB UPC

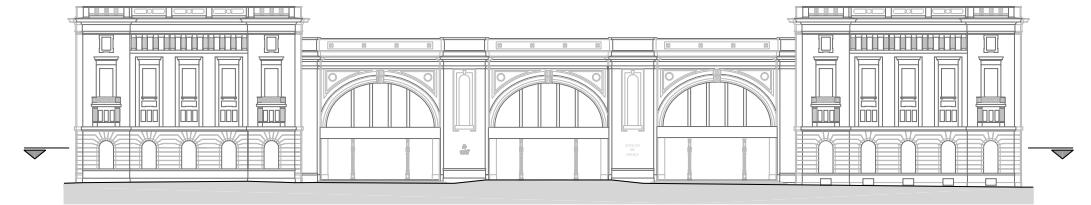

FACHADA  
Escala: 1/1000

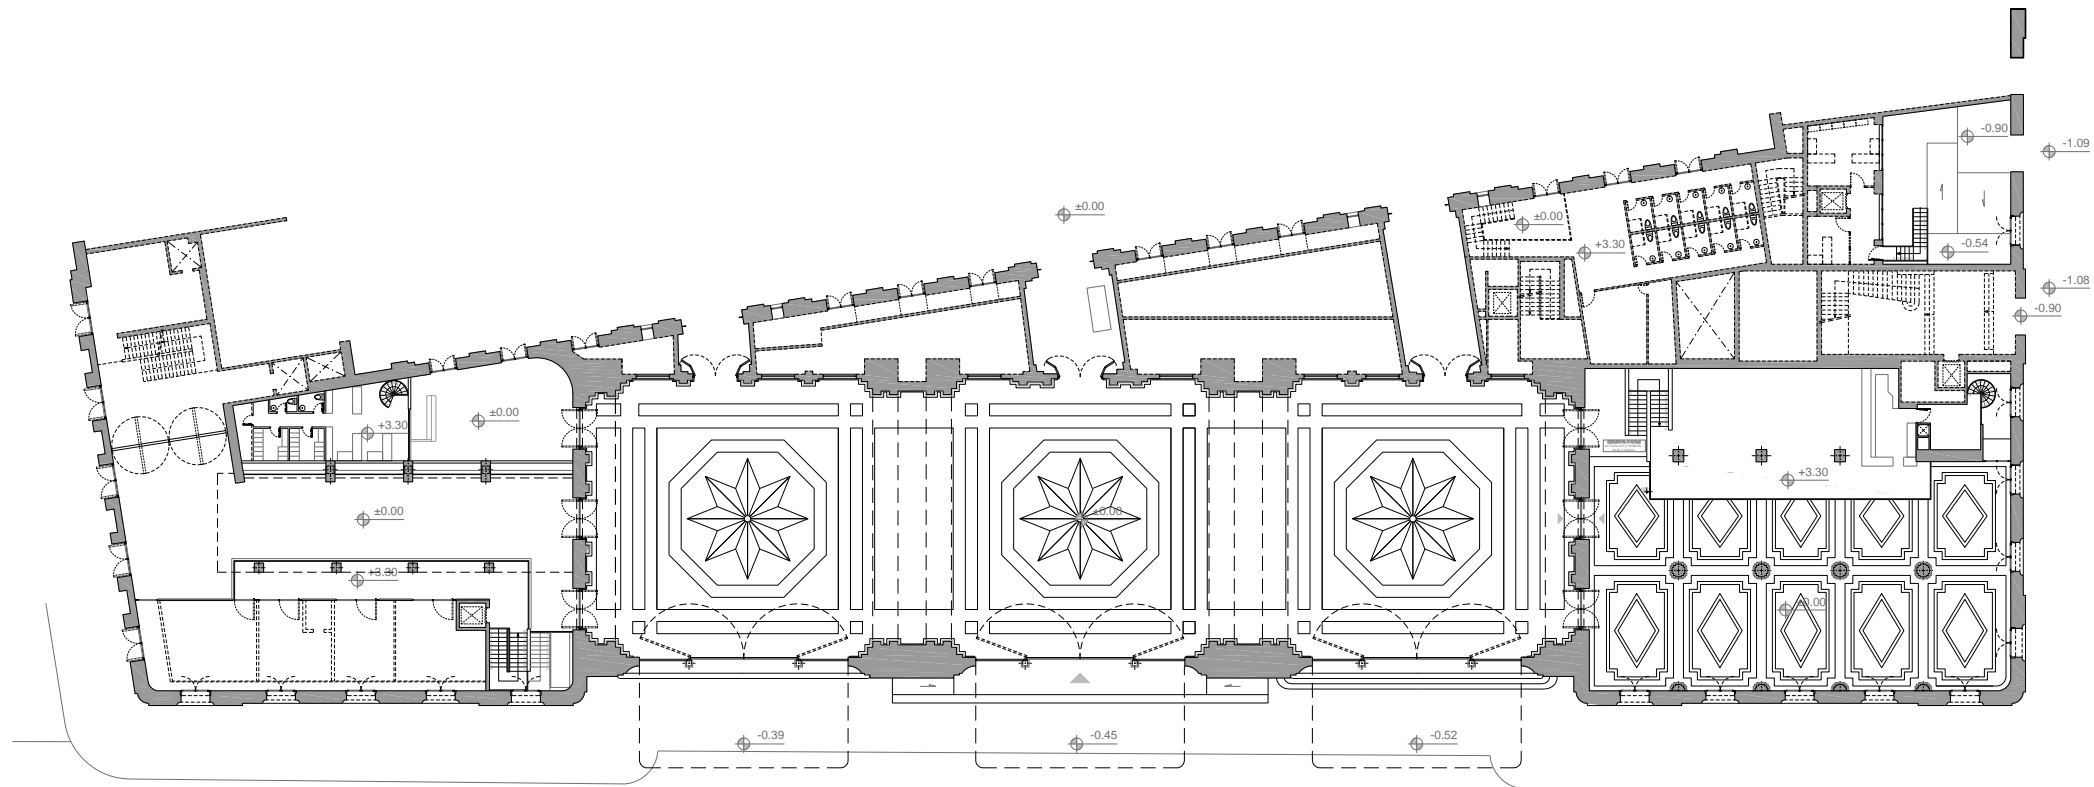


ALTILLOS  
PLANTA BAJA  
Escala: 1/500


LEYENDA: ACCESIBILIDAD ZONAS	
	ZONA SIN ACCESIBILIDAD A MEDICIÓN
	ZONA CON ACCESIBILIDAD A MEDICIÓN

Escala gráfica: 1:500



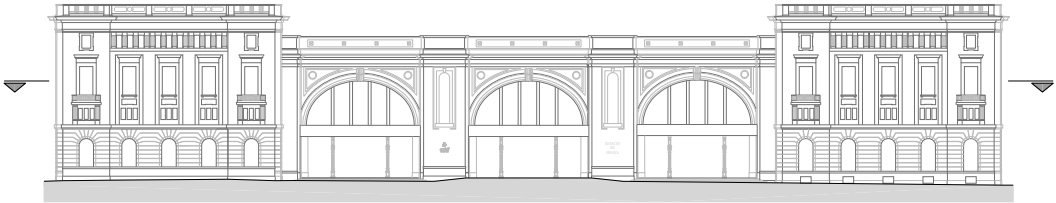

FACHADA  
Escala: 1/1000

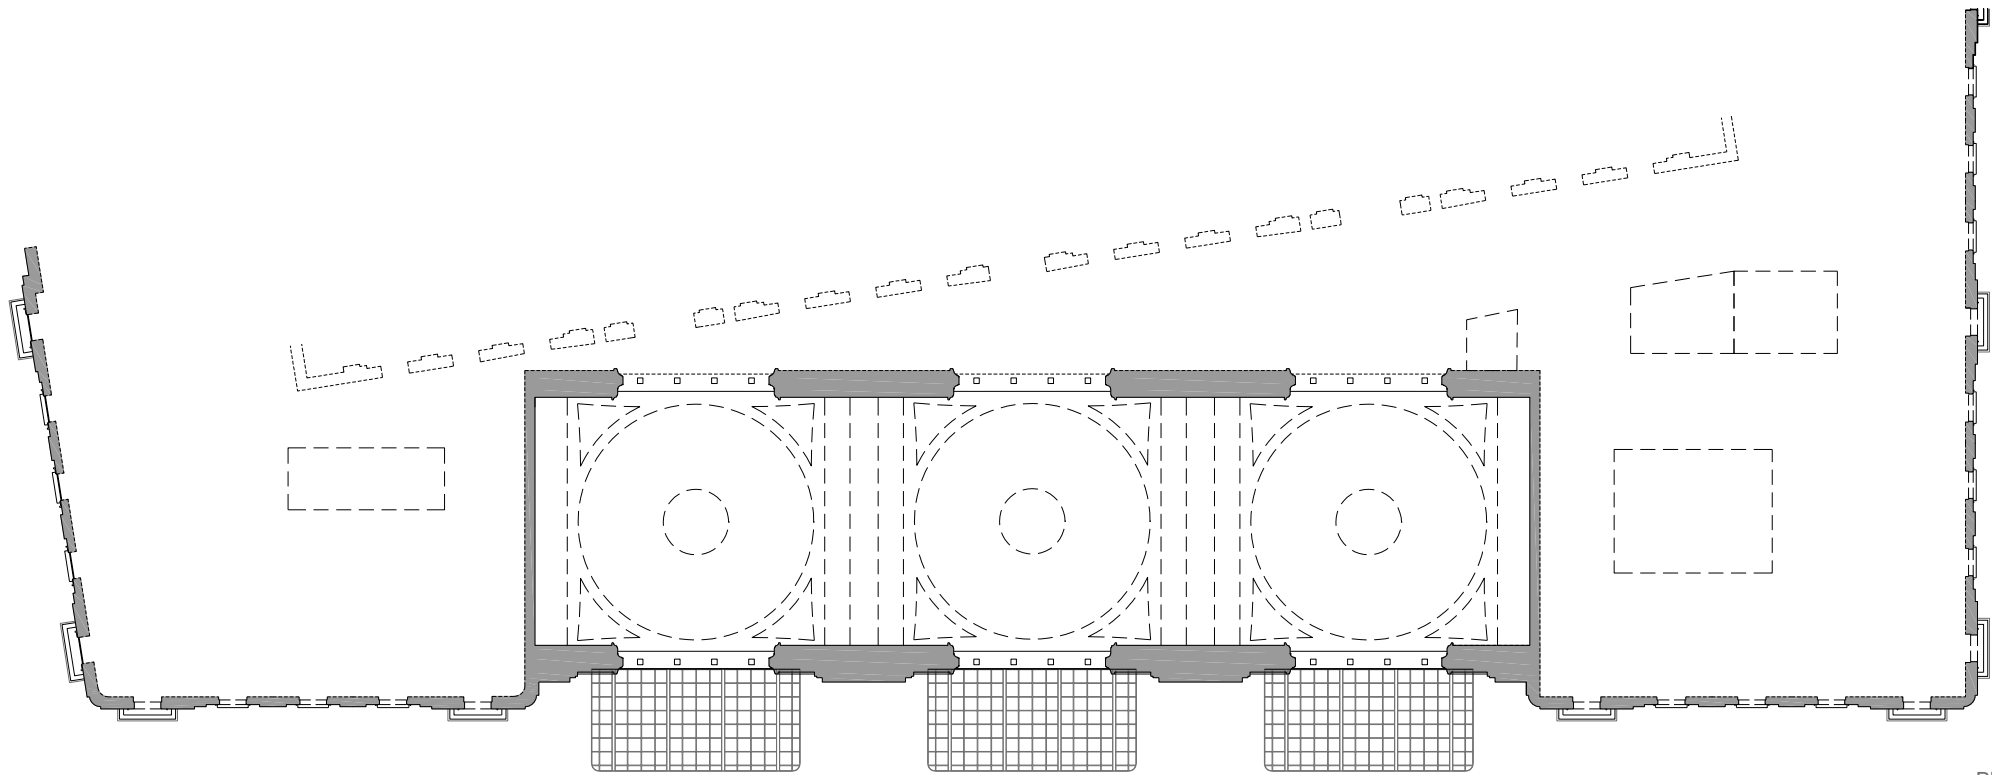

PLANTA PRIMERA  
Escala: 1/500

LEYENDA: ACCESIBILIDAD ZONAS	
	ZONA SIN ACCESIBILIDAD A MEDICIÓN
	ZONA CON ACCESIBILIDAD A MEDICIÓN

Escala gráfica: 1:500








A rxiu

P atrimoni


A rquitectònic

C atalunya

EPSEB UPC

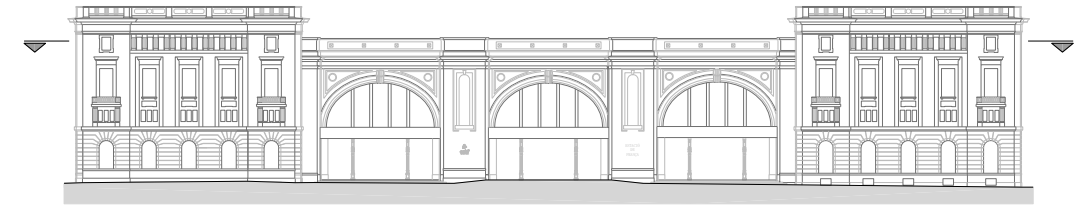

FACHADA  
Escala: 1/1000

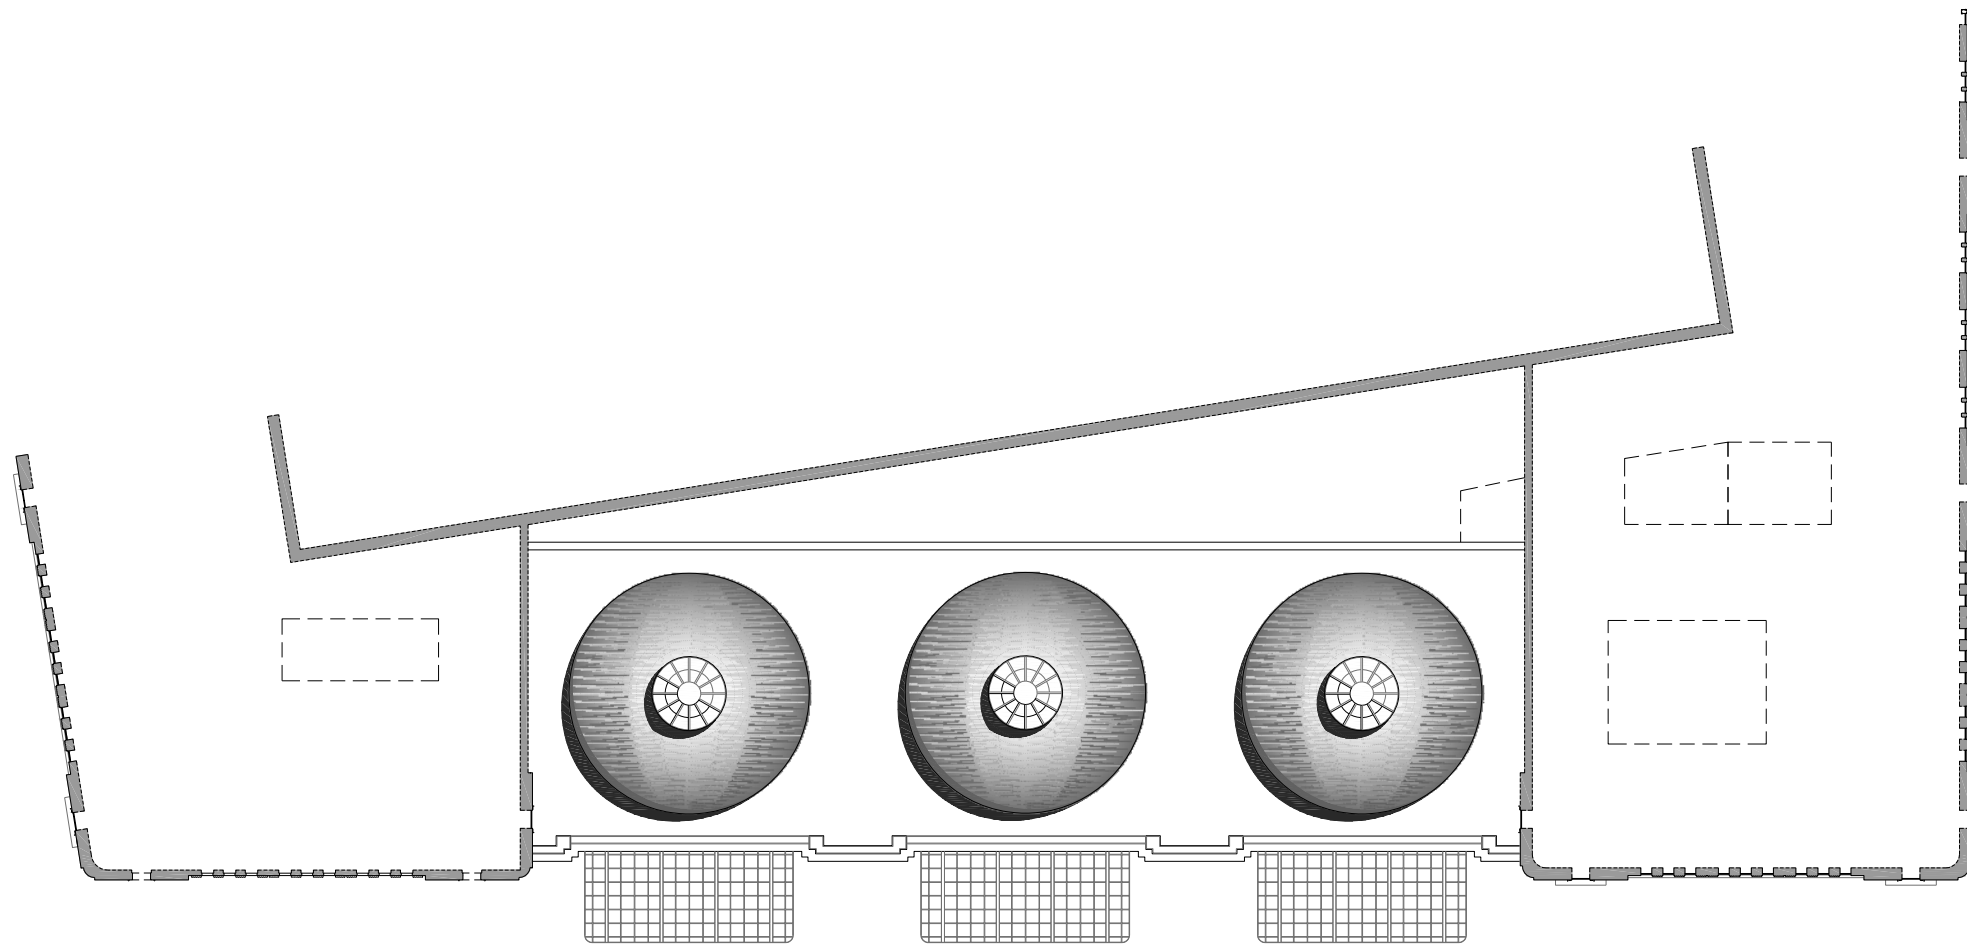

PLANTA SEGUNDA  
Escala: 1/500

LEYENDA: ACCESIBILIDAD ZONAS	
	ZONA SIN ACCESIBILIDAD A MEDICIÓN
	ZONA CON ACCESIBILIDAD A MEDICIÓN

Escala gráfica: 1:500





A rxiu

P atrimoni


A rquitectònic

C atalunya

EPSEB UPC



FACHADA  
Escala: 1/1000

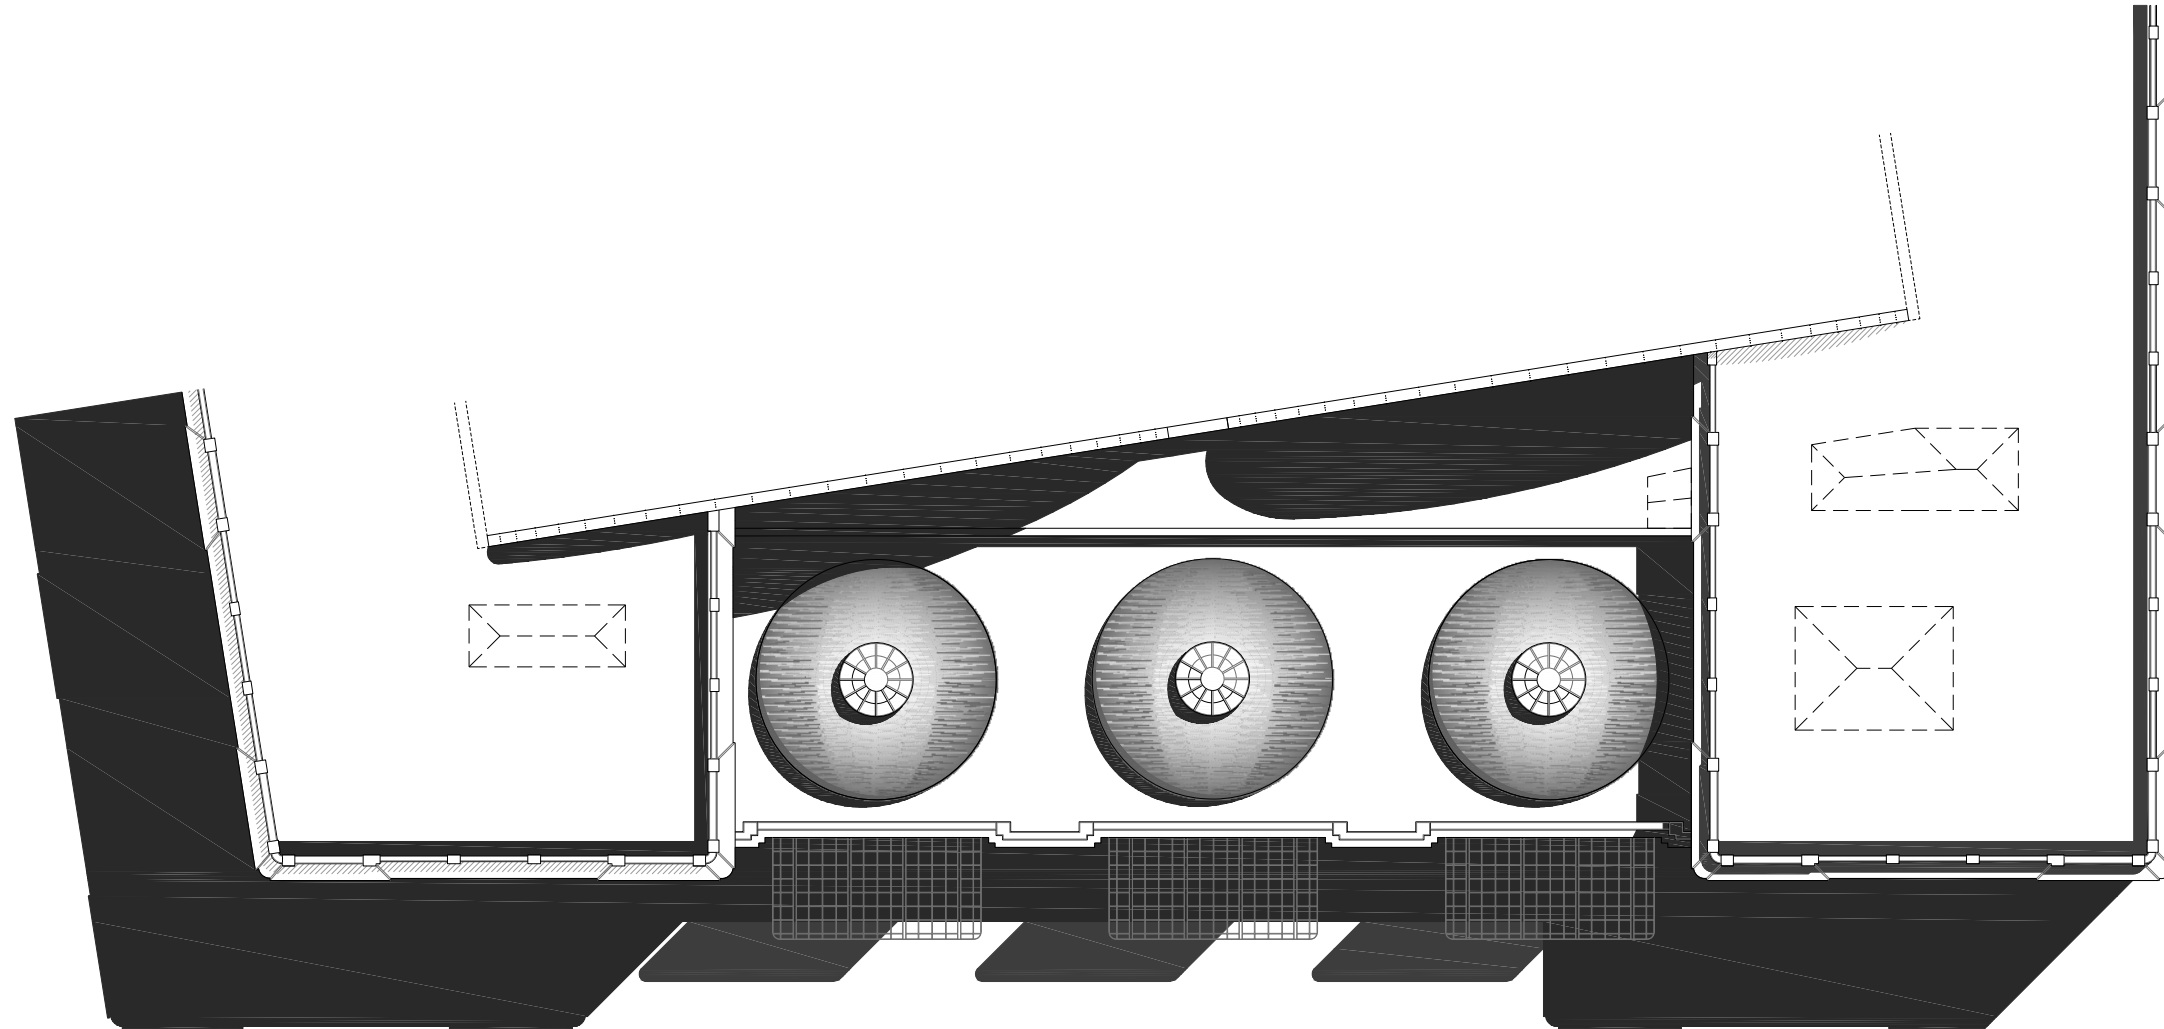

PLANTA CUBIERTA  
Escala: 1/500

LEYENDA: ACCESIBILIDAD ZONAS	
	ZONA SIN ACCESIBILIDAD A MEDICIÓN
	ZONA CON ACCESIBILIDAD A MEDICIÓN


Escala gráfica: 1:500








3 FACHADAS GENERALES	
3.01	FACHADA PARKING
3.02	FACHADA AV. MARQUES
3.03	FACHADA C/ OCATA
2.04	SECCIÓN TIPO

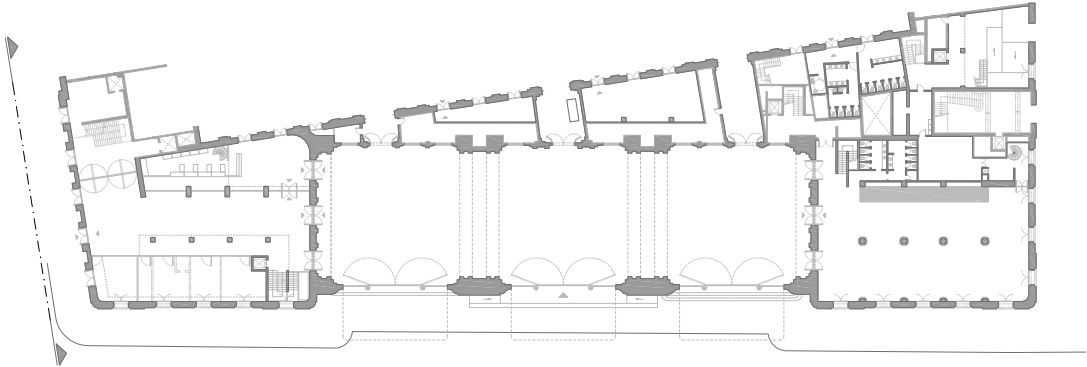



PLANTA GENERAL  
Escala: 1/1000

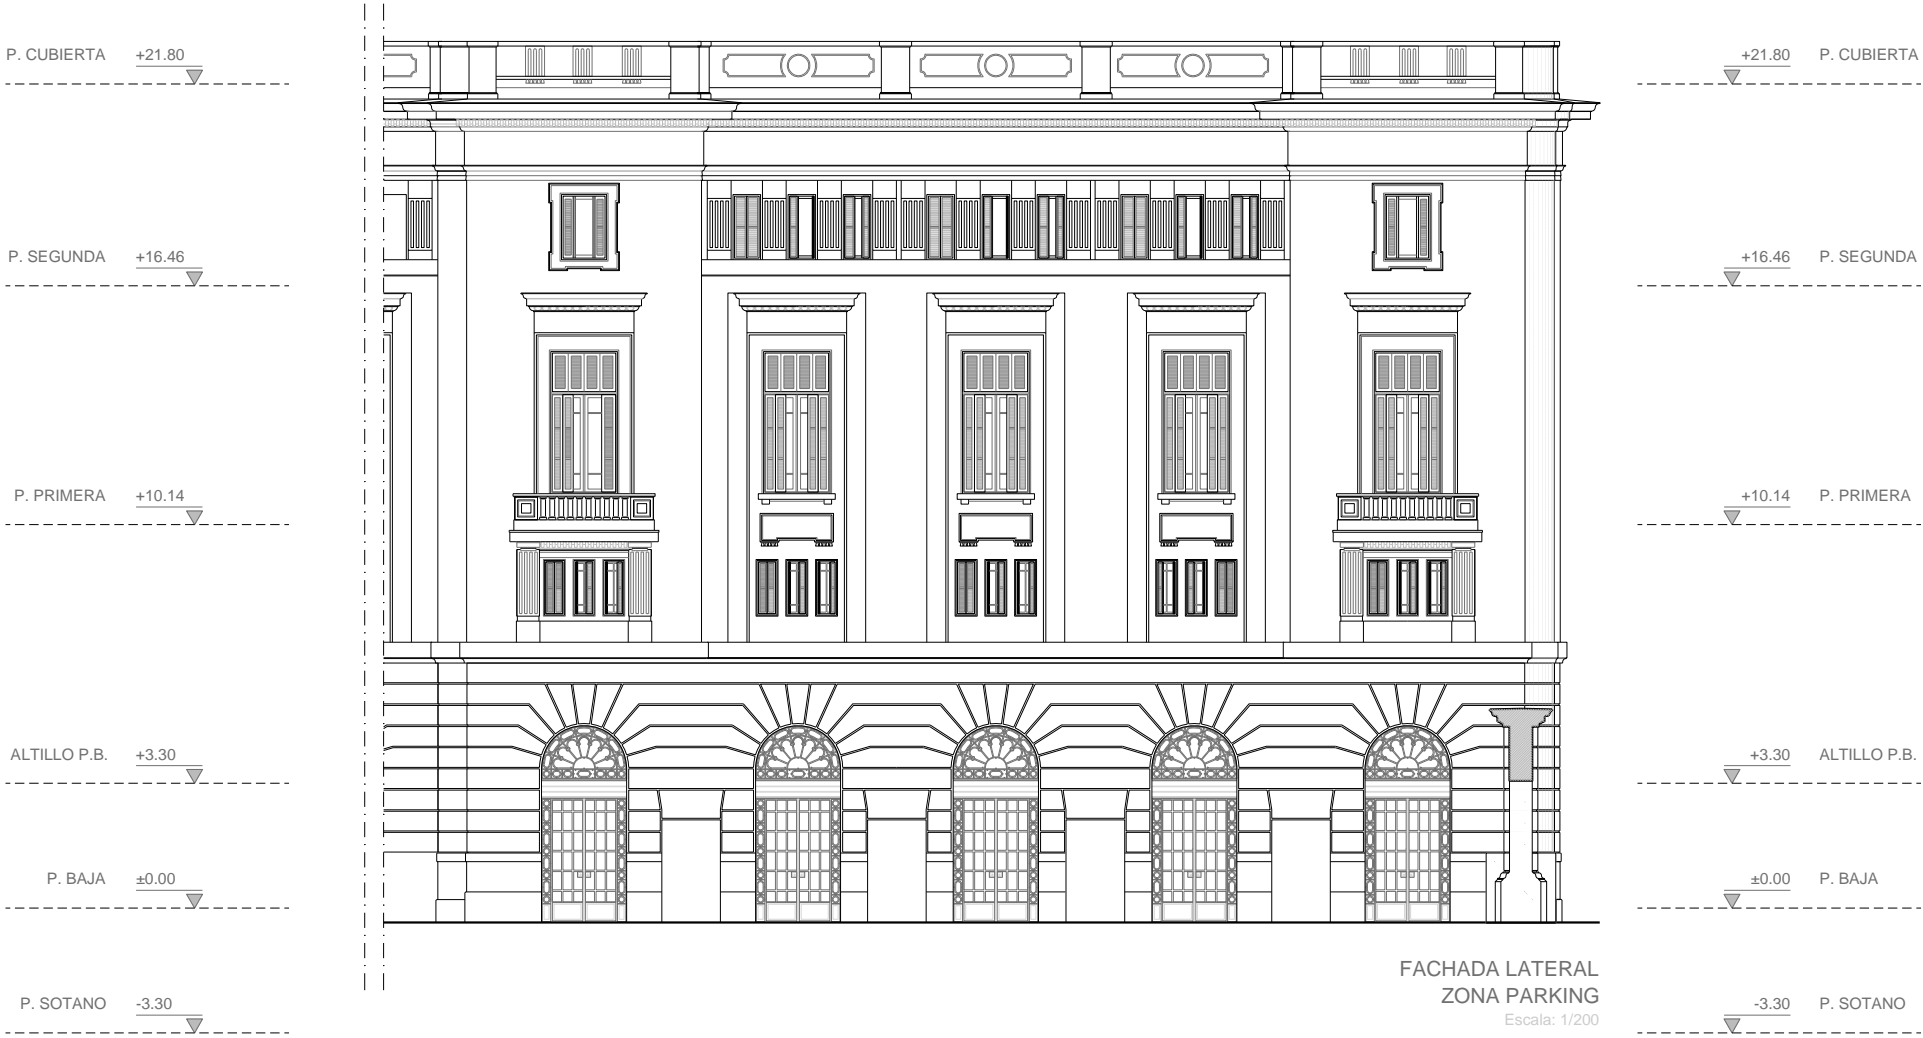


Escala gráfica: 1:200






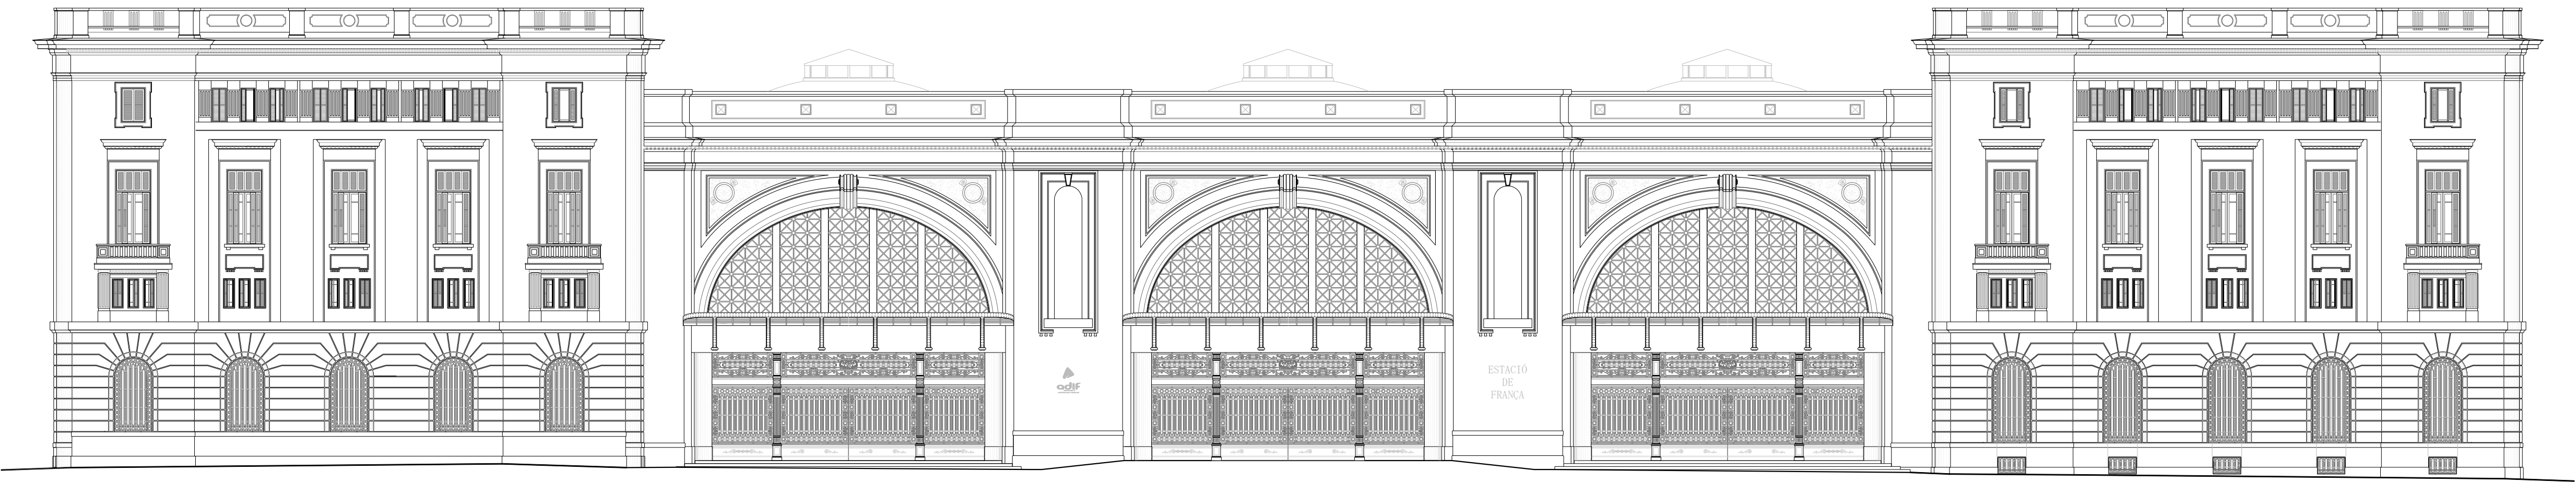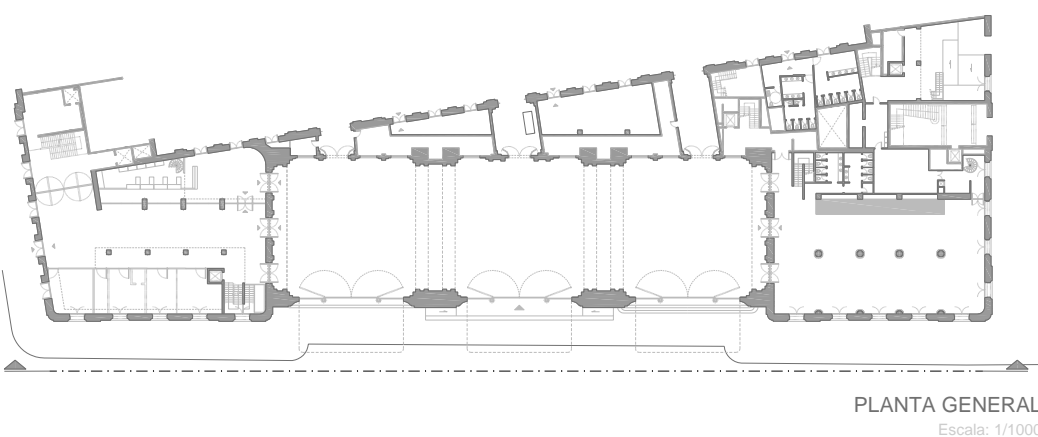


FACHADA PRINCIPAL  
AV. MARQUES DE L'ARGENTERA  
Escala: 1/200

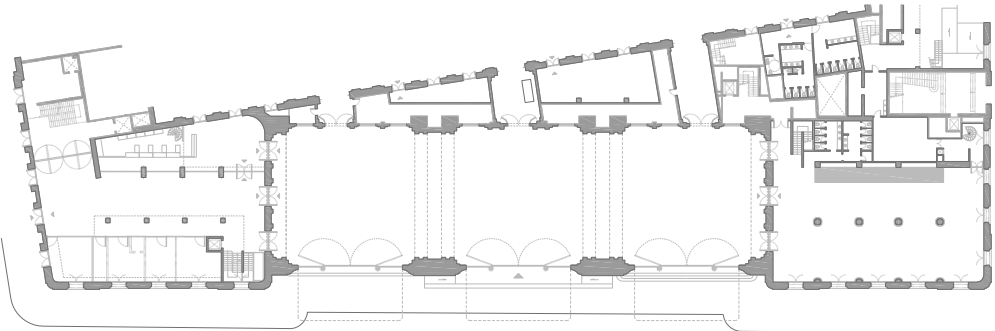


PLANTA GENERAL  
Escala: 1/1000

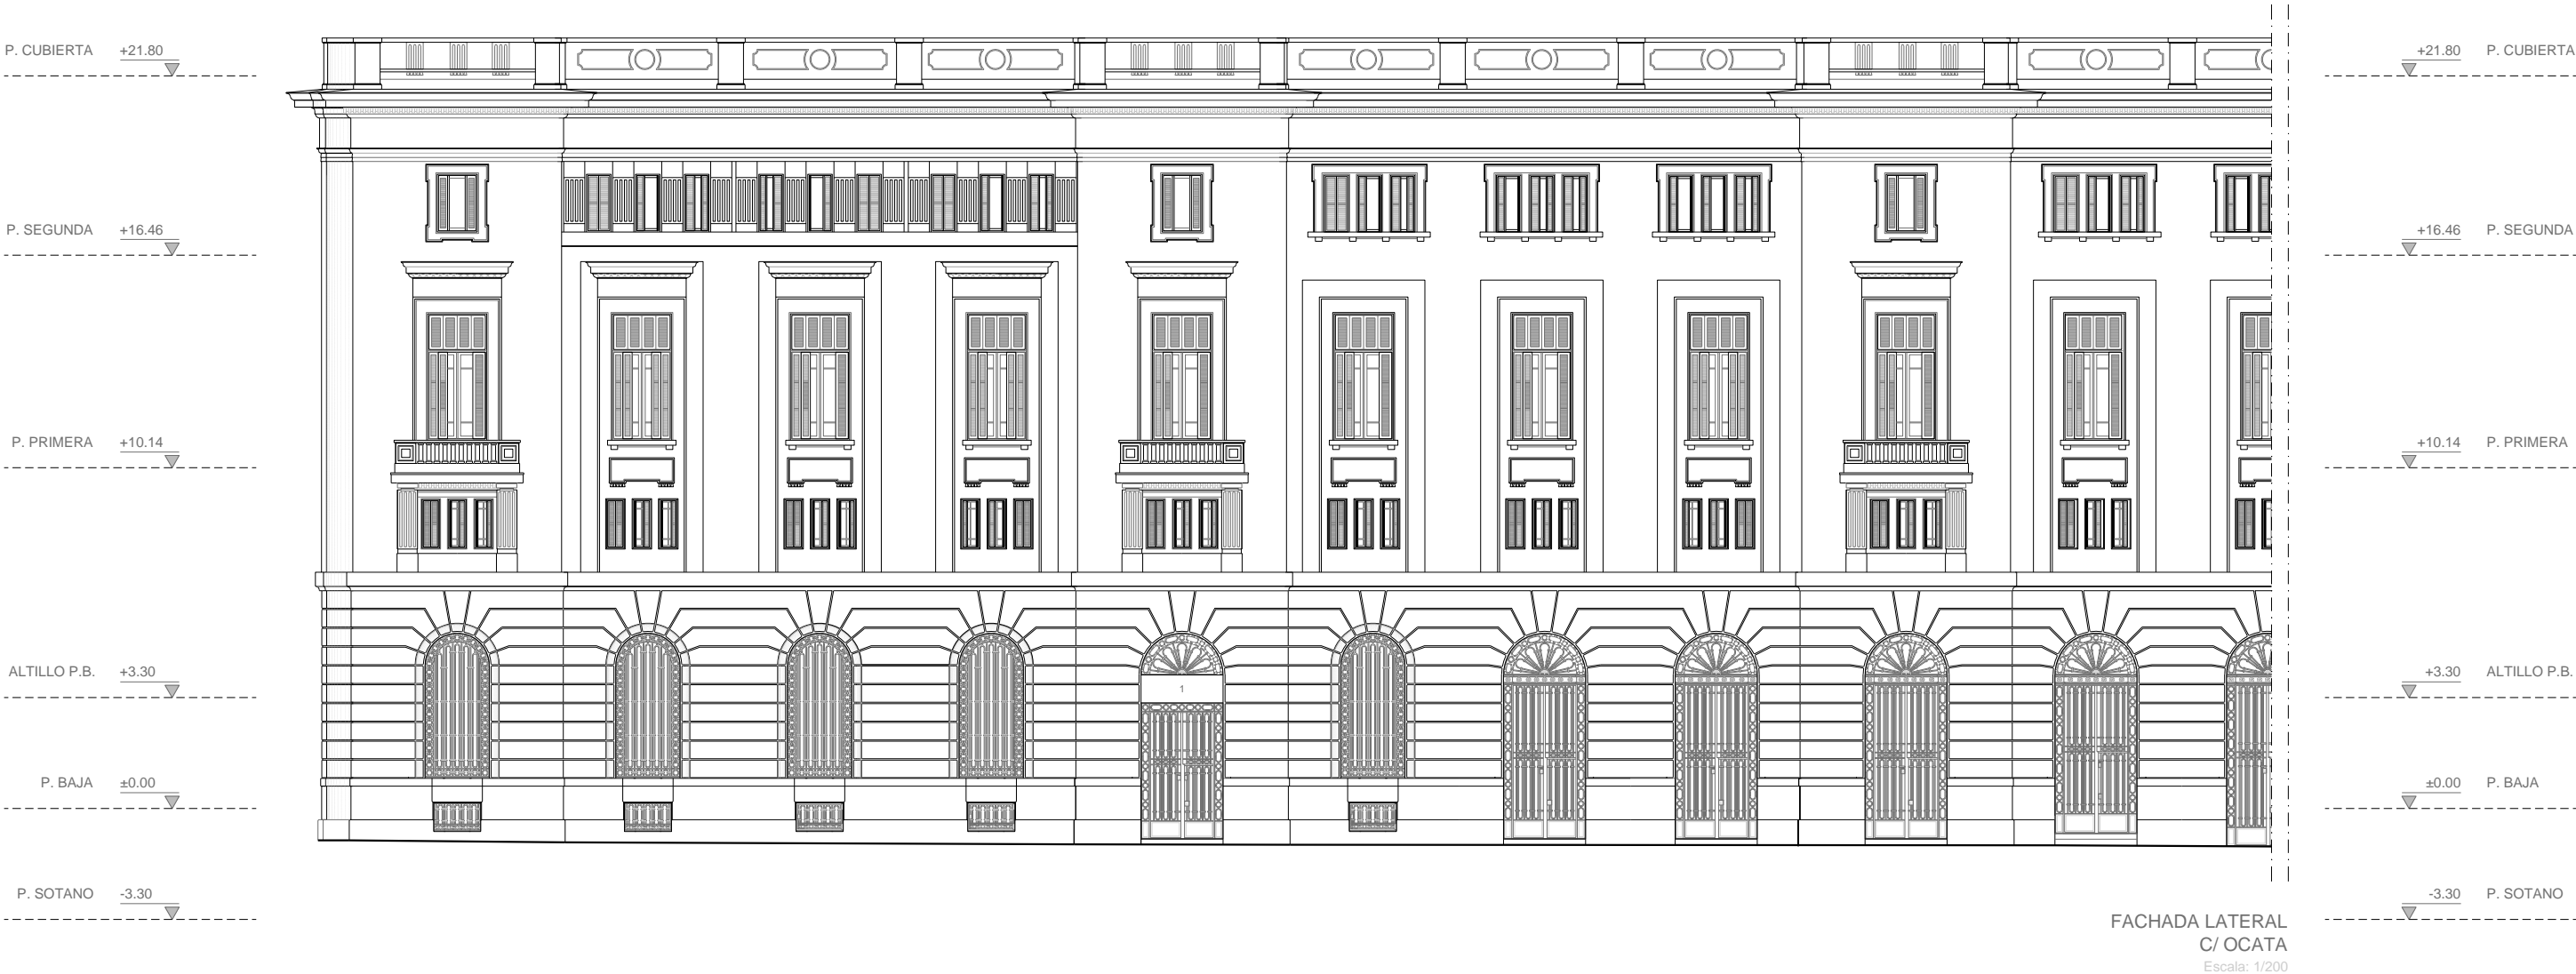


Escala gráfica: 1:200

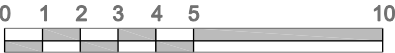

Escala gráfica: 1:100

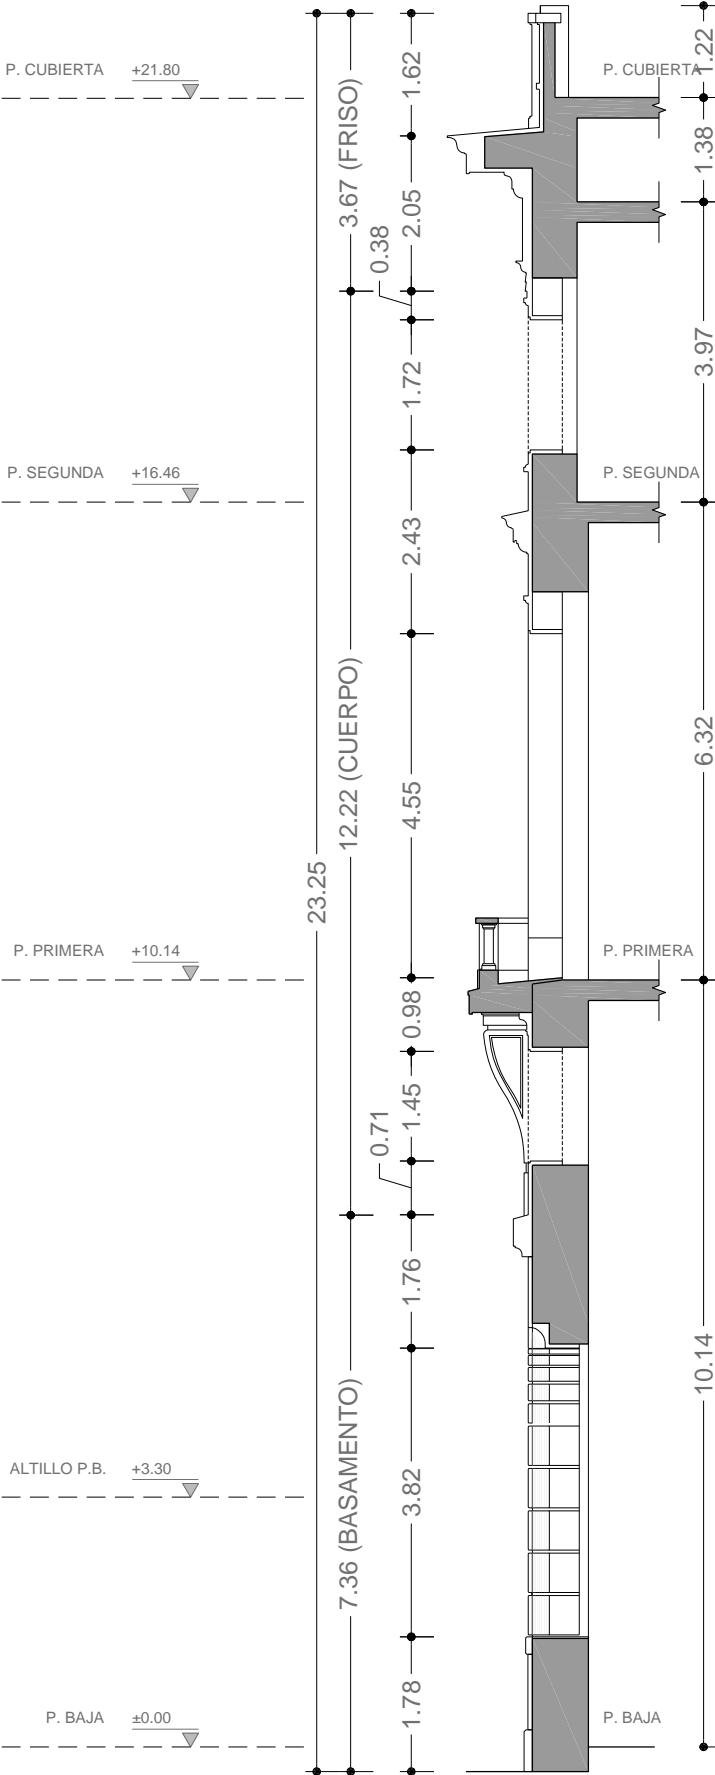

SECCIÓN: A'-A  
Escala: 1/100

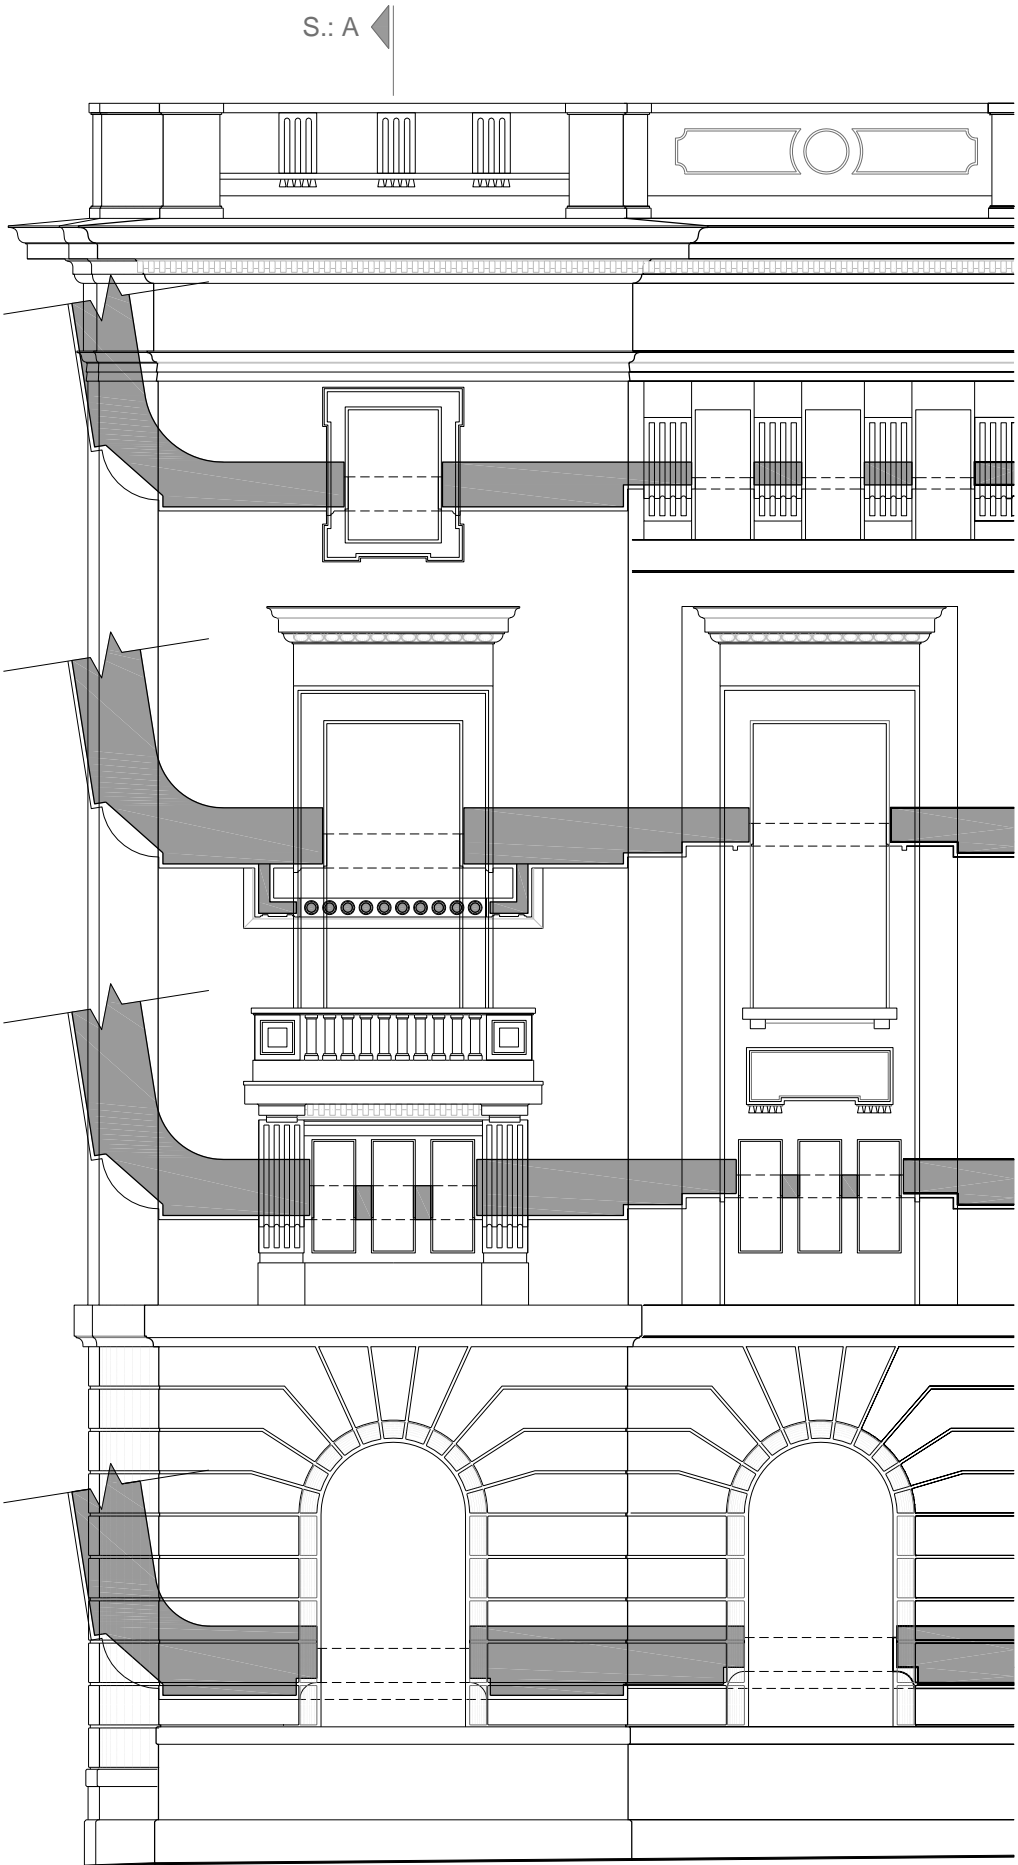


S.: A

FACHADA AV. MARQUES  
Escala: 1/100






4 INTERIORES	
4.01	PLANTA SÓTANO
4.02	PLANTA SÓTANO (Z1)
4.03	PLANTA BAJA
4.04	PLANTA BAJA (Z1)
4.05	PLANTA BAJA (Z2)
4.06	PLANTA BAJA (Z2')
4.07	PLANTA BAJA (Z3)
4.08	PLANTA BAJA (Z3')
4.09	PLANTA BAJA (Z4)
4.10	PLANTA BAJA (Z4')
4.11	PLANTA BAJA (Z5)
4.12	PLANTA BAJA (Z5')
4.13	PLANTA ALTILLO
4.14	ALTILLO PLANTA BAJA (Z1)
4.15	ALTILLO PLANTA BAJA (Z2)
4.16	ALTILLO PLANTA BAJA (Z2')
4.17	PLANTA ALZADOS VESTÍBULO
4.18	V. PRINCIPAL: ALZADO A-B
4.19	V. PRINCIPAL: ALZADO B-C
4.20	V. PRINCIPAL: ALZADO C-D
4.21	PLANTA ALZADOS OFICINAS / RESTAURANTE
4.22	V. PARKING: ALZADO A'-A
4.23	V. PARKING: ALZADO B'-B
4.24	RESTAURANTE: ALZADO C'-C
4.25	RESTAURANTE: ALZADO D'-D
4.26	PAVIMENTOS: VESTÍBULO PRINCIPAL
4.27	PAVIMENTOS: RESTAURANTE
4.28	TECHOS: VESTÍBULO PRINCIPAL
4.29	TECHOS: RESTAURANTE

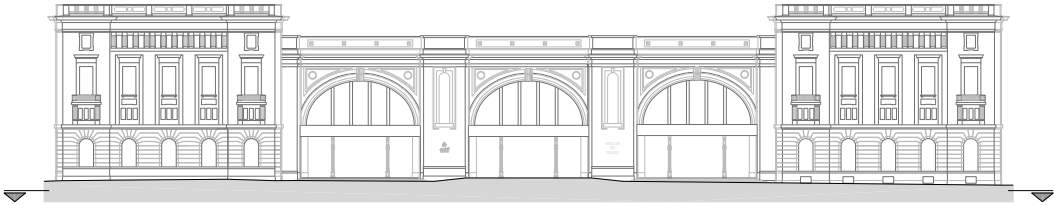

FACHADA PRINCIPAL  
Escala: 1/1000

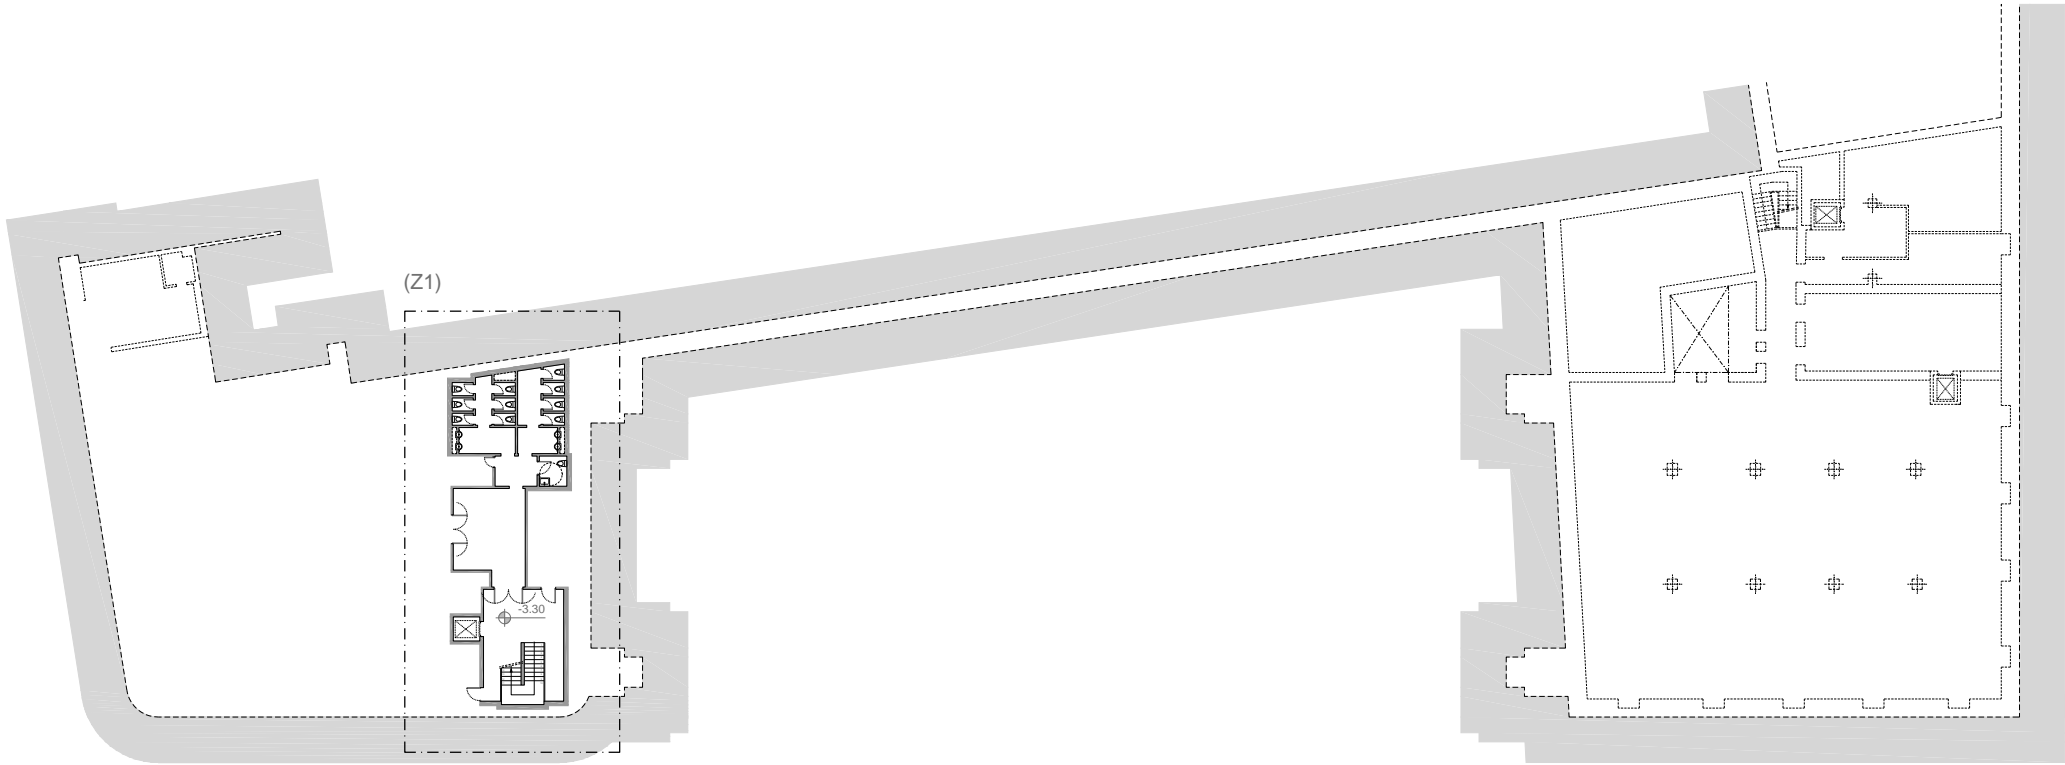

ZONA: (Z1)  
PLANO REF.: 4.02

PLANTA SOTANO  
Escala: 1/500

LEYENDA: ACCESIBILIDAD ZONAS	
	ZONA SIN ACCESIBILIDAD A MEDICIÓN
	ZONA CON ACCESIBILIDAD A MEDICIÓN


Escala gráfica: 1:500





LEYENDA: ACCESIBILIDAD ZONAS	
	ZONA SIN ACCESIBILIDAD A MEDICIÓN
	ZONA CON ACCESIBILIDAD A MEDICIÓN


Escala gráfica: 1:100

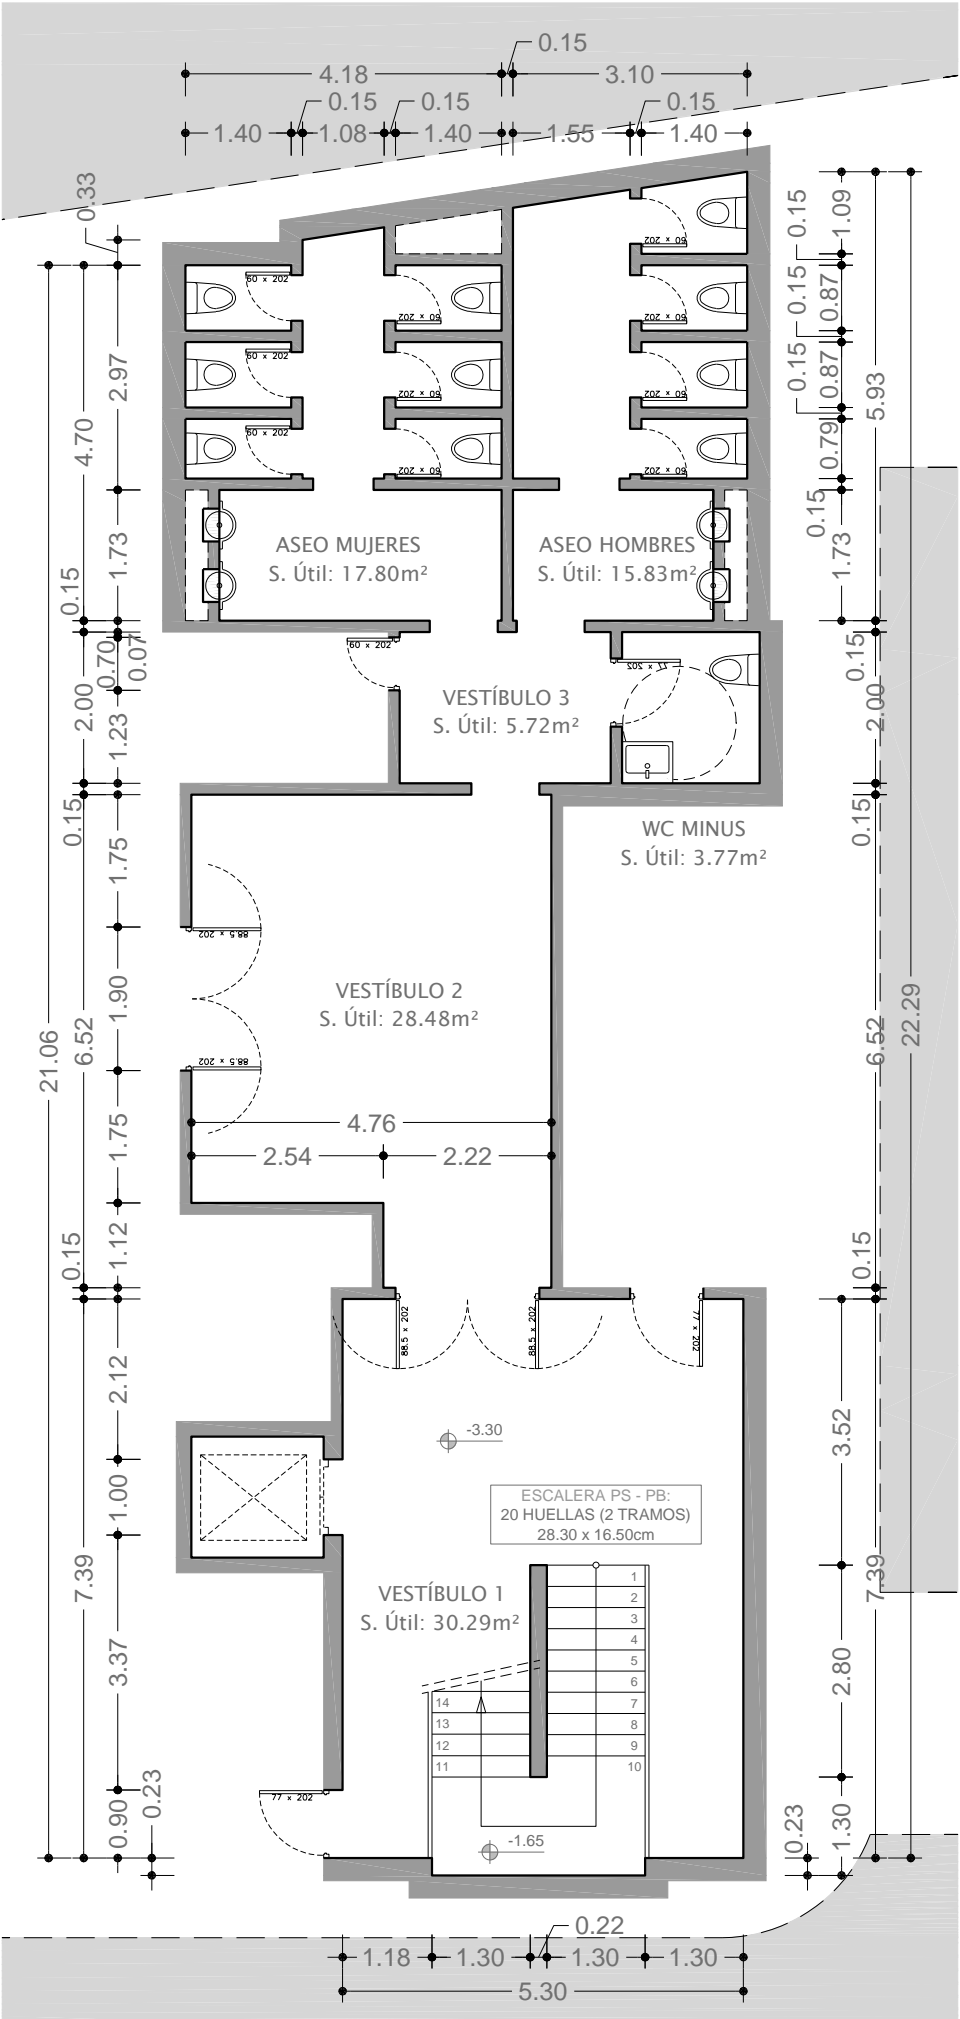


PLANTA SOTANO  
Escala: 1/100





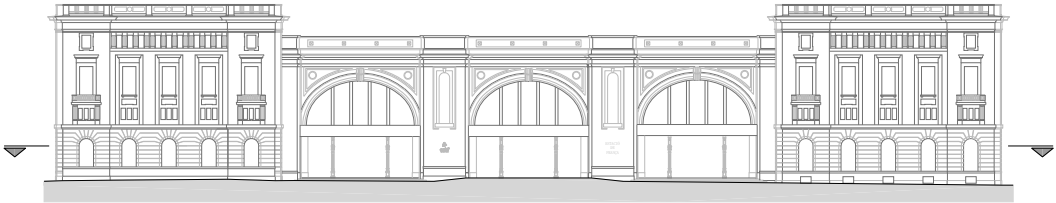

FACHADA PRINCIPAL  
Escala: 1/1000

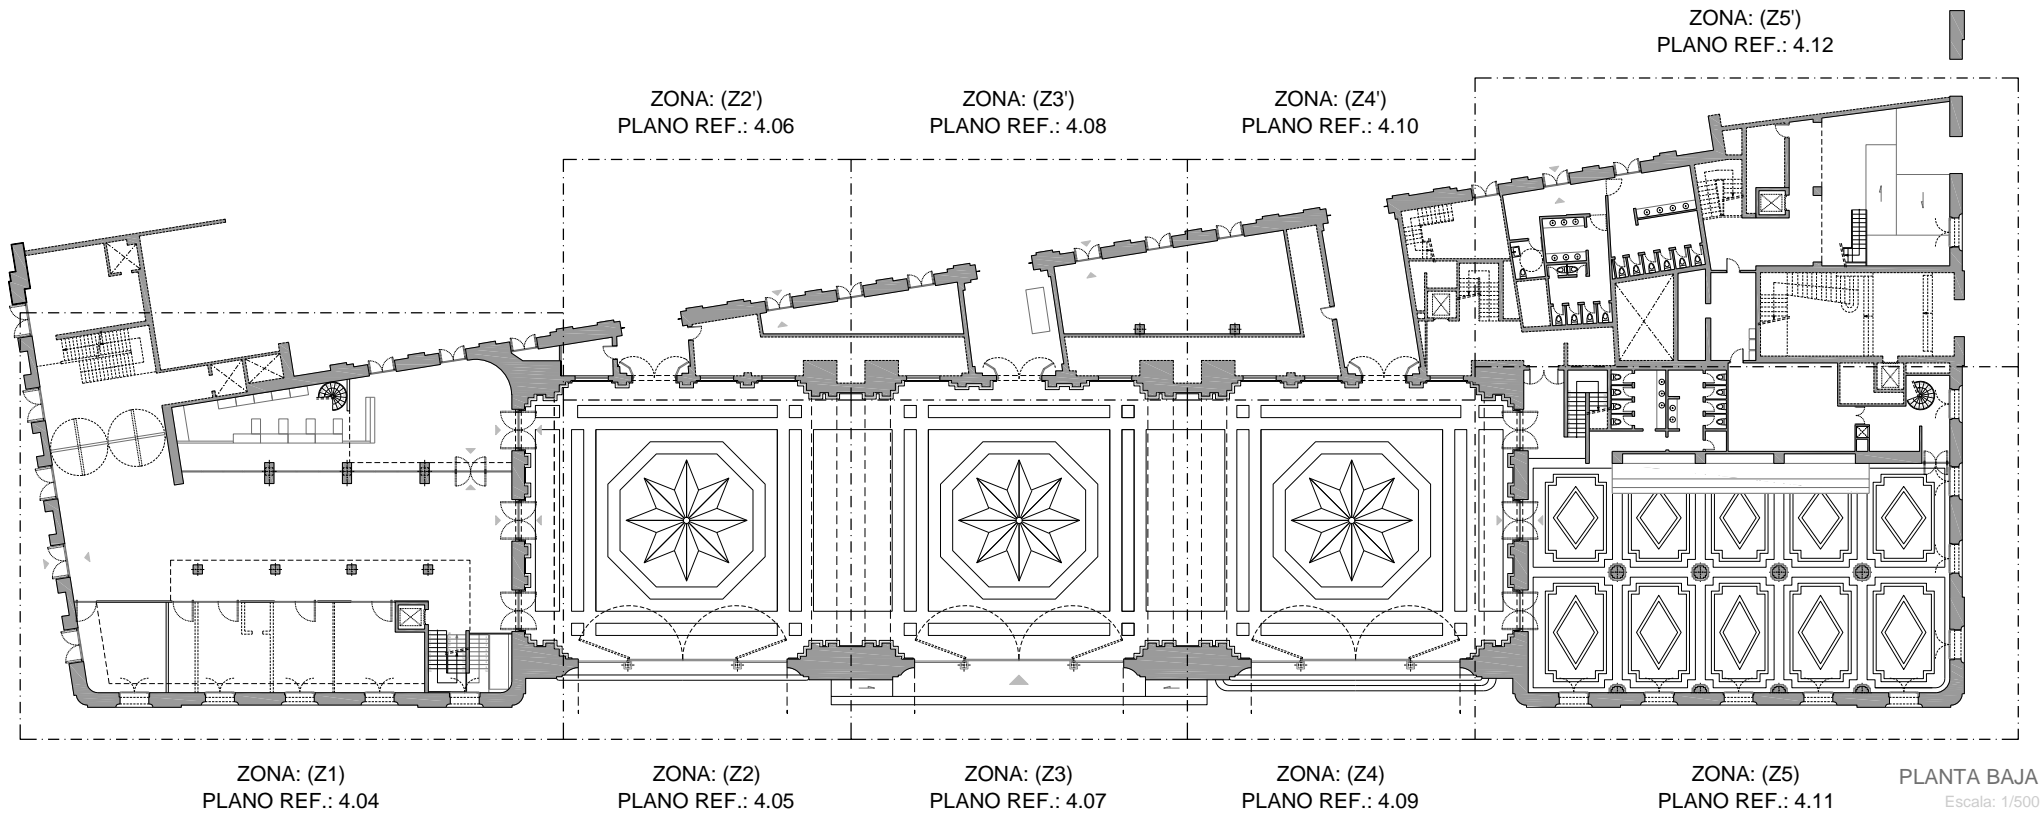

LEYENDA: ACCESIBILIDAD ZONAS	
	ZONA SIN ACCESIBILIDAD A MEDICIÓN
	ZONA CON ACCESIBILIDAD A MEDICIÓN

Escala gráfica: 1:500





Arxiu

Patrimoni


Arquitectònic

Catalunya

EPSEB UPC

LEYENDA: ACCESIBILIDAD ZONAS	
	ZONA SIN ACCESIBILIDAD A MEDICIÓN
	ZONA CON ACCESIBILIDAD A MEDICIÓN


Escala gráfica: 1:100

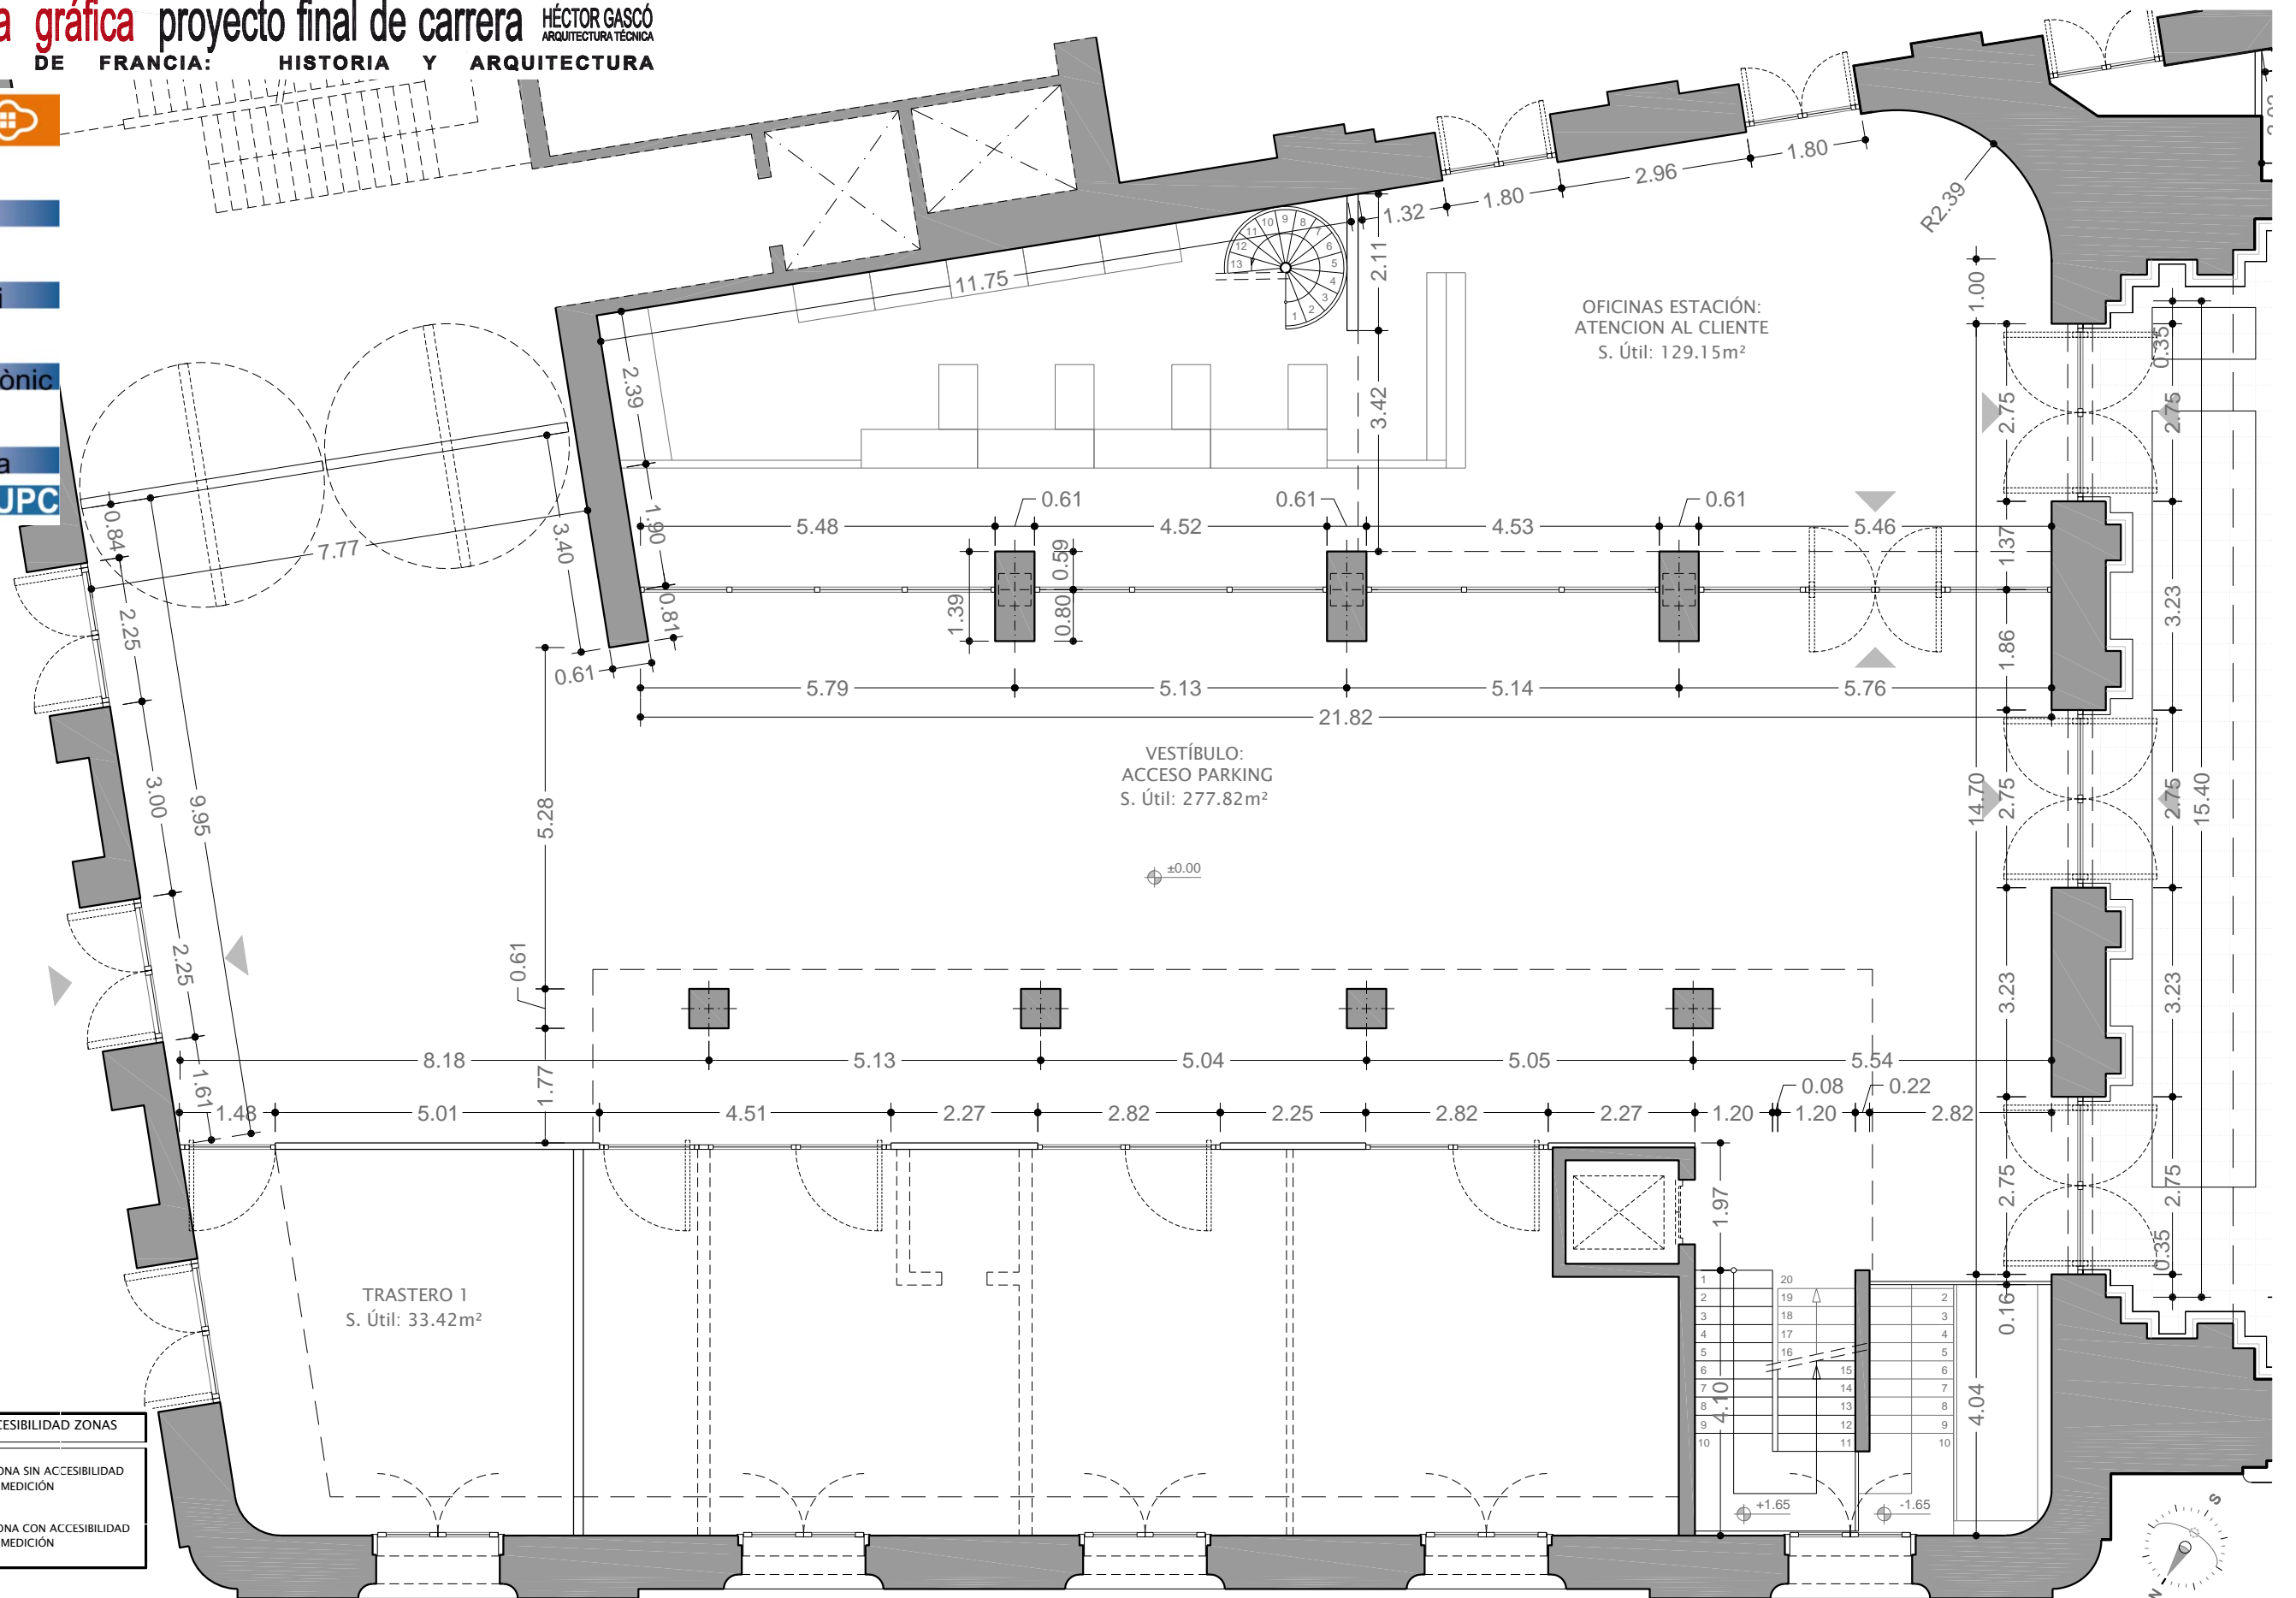

PLANTA BAJA (Z1)

Escala: 1/100


P. BAJA (Z1) INTERIORES 4.04  
ESCALA A3: 1/100

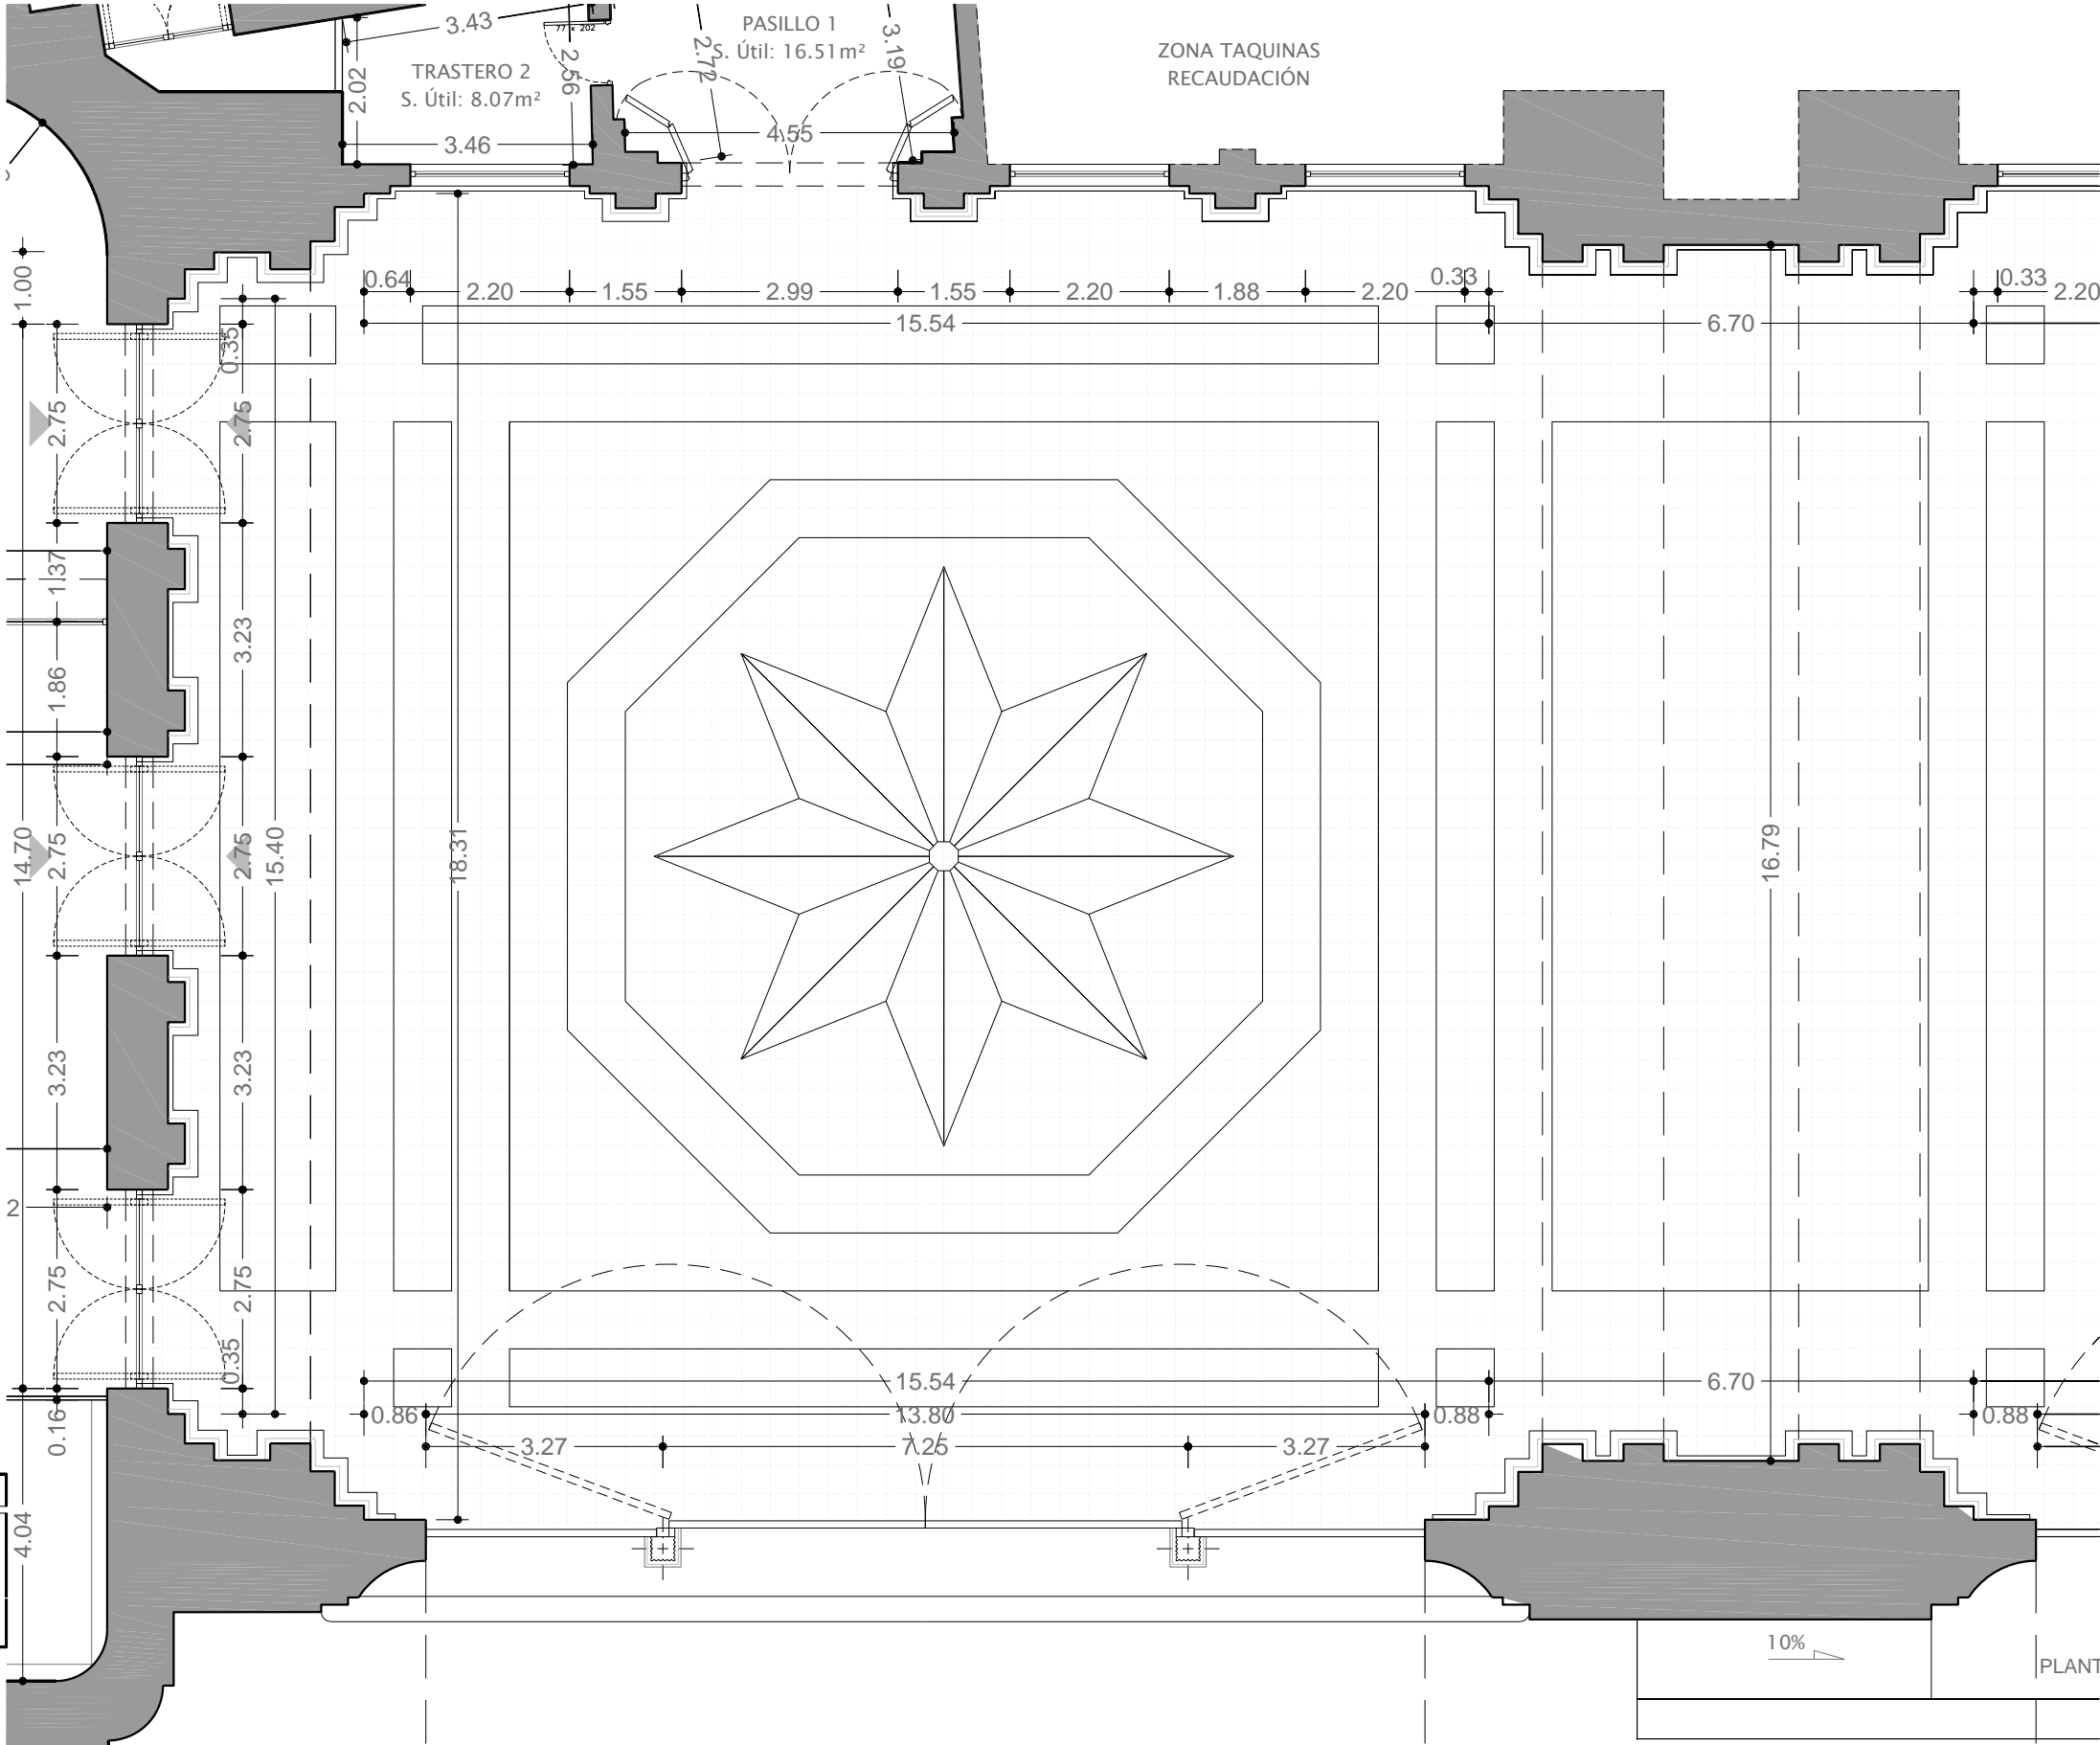

Escala gráfica: 1:100





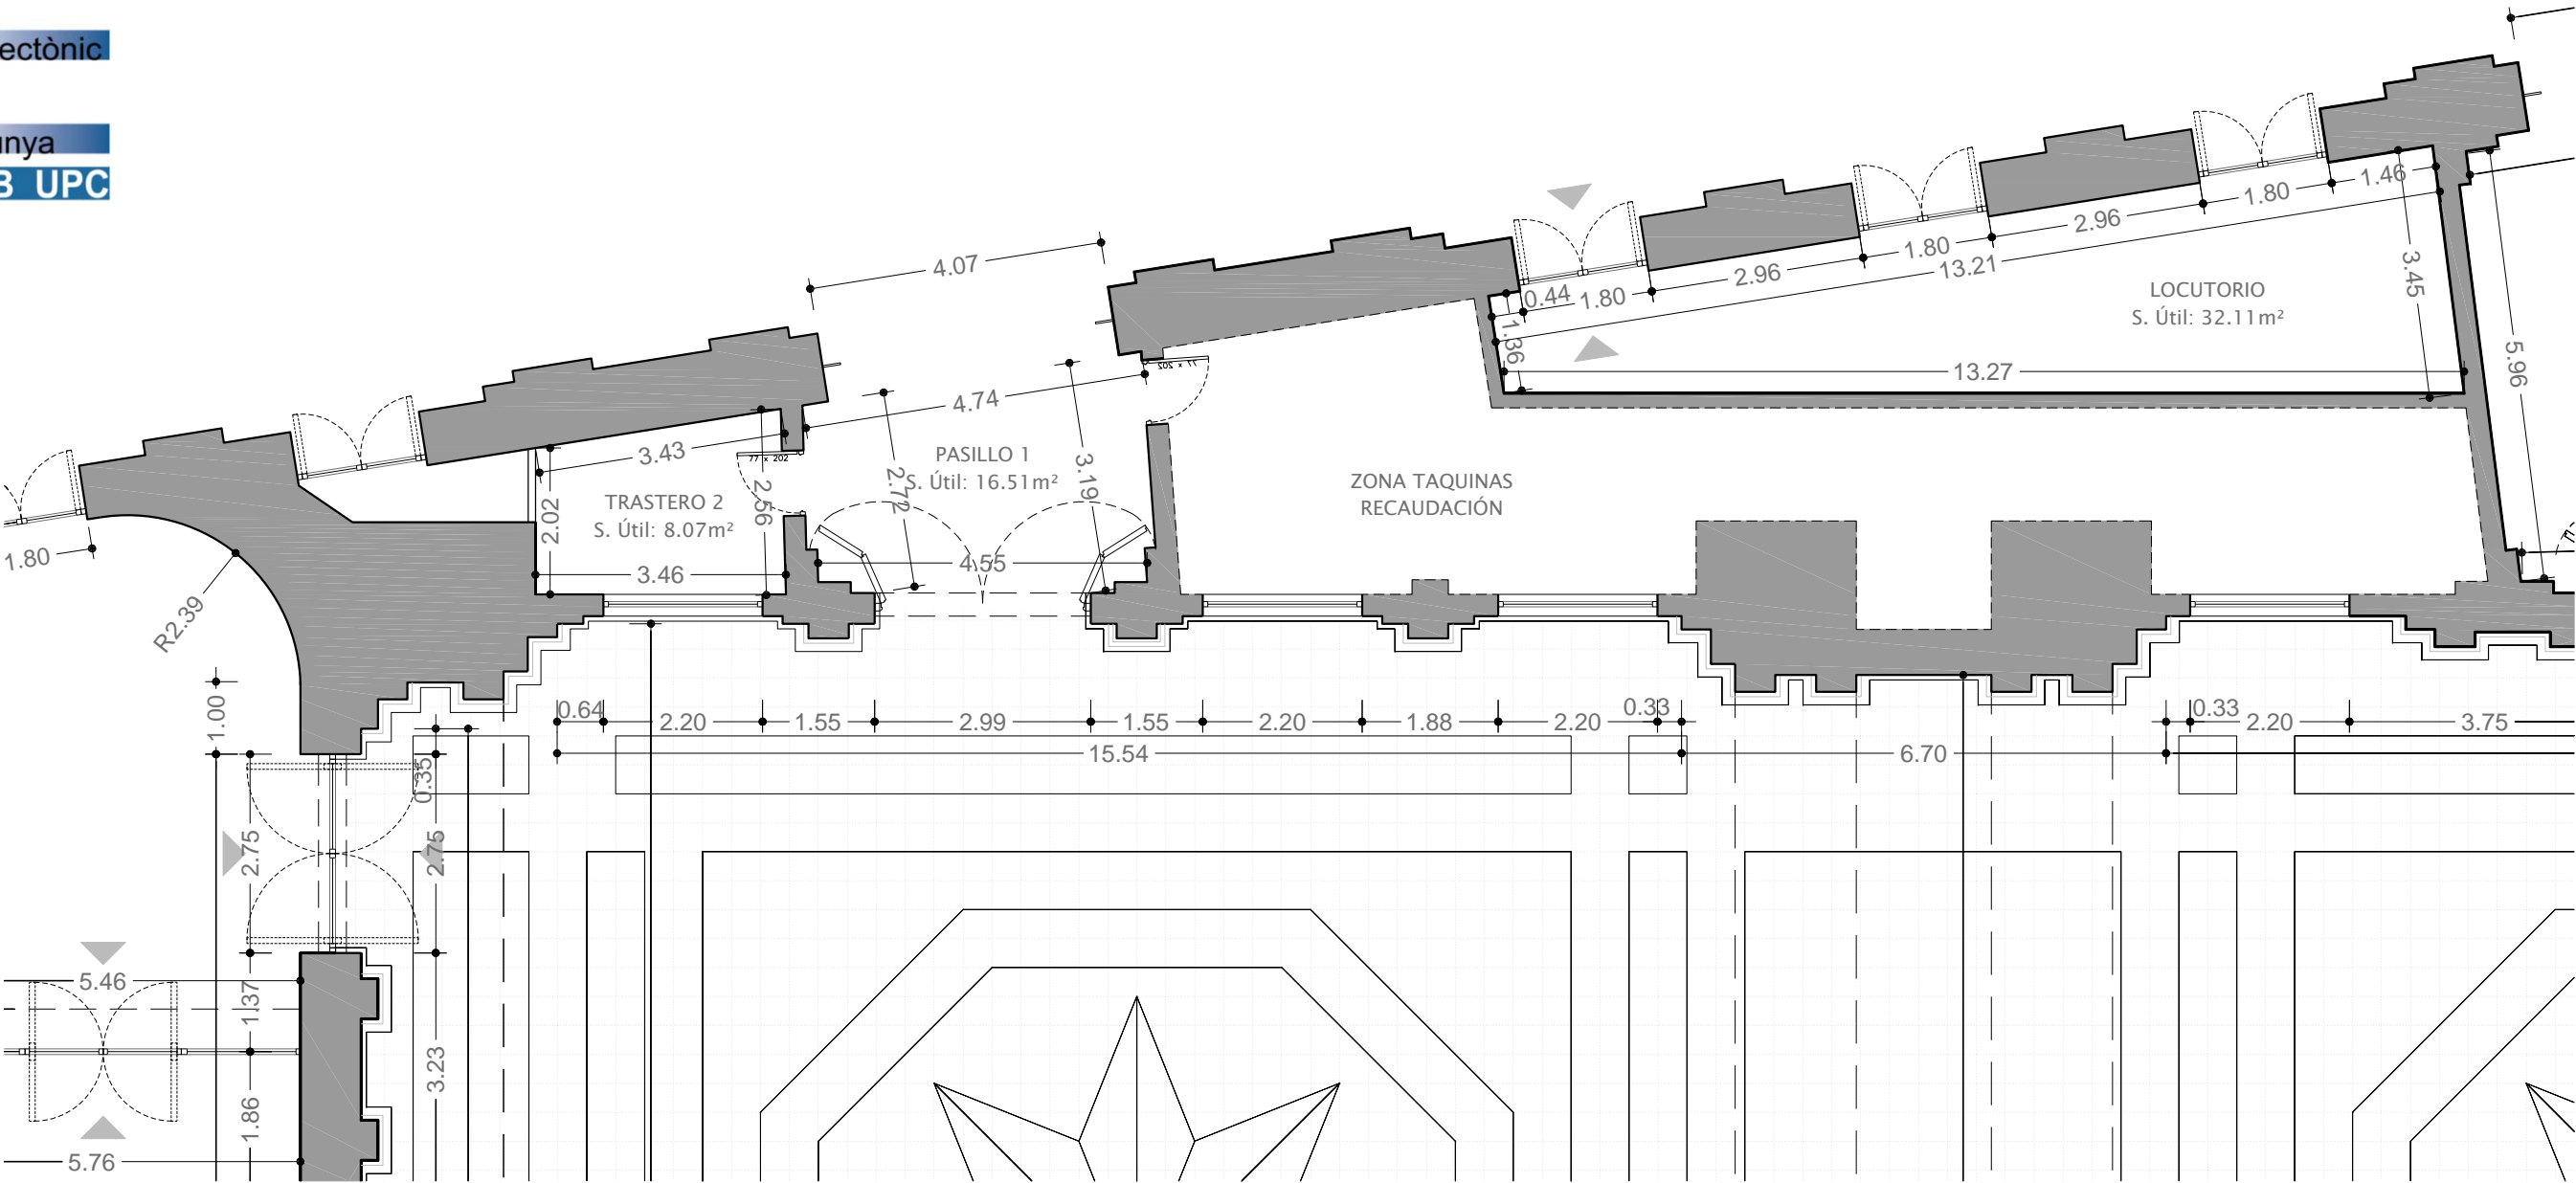

LEYENDA: ACCESIBILIDAD ZONAS

ZONA SIN ACCESIBILIDAD A MEDICIÓN


ZONA CON ACCESIBILIDAD A MEDICIÓN

PLANTA BAJA (Z2')  
Escala: 1/100



Escala gráfica: 1:100



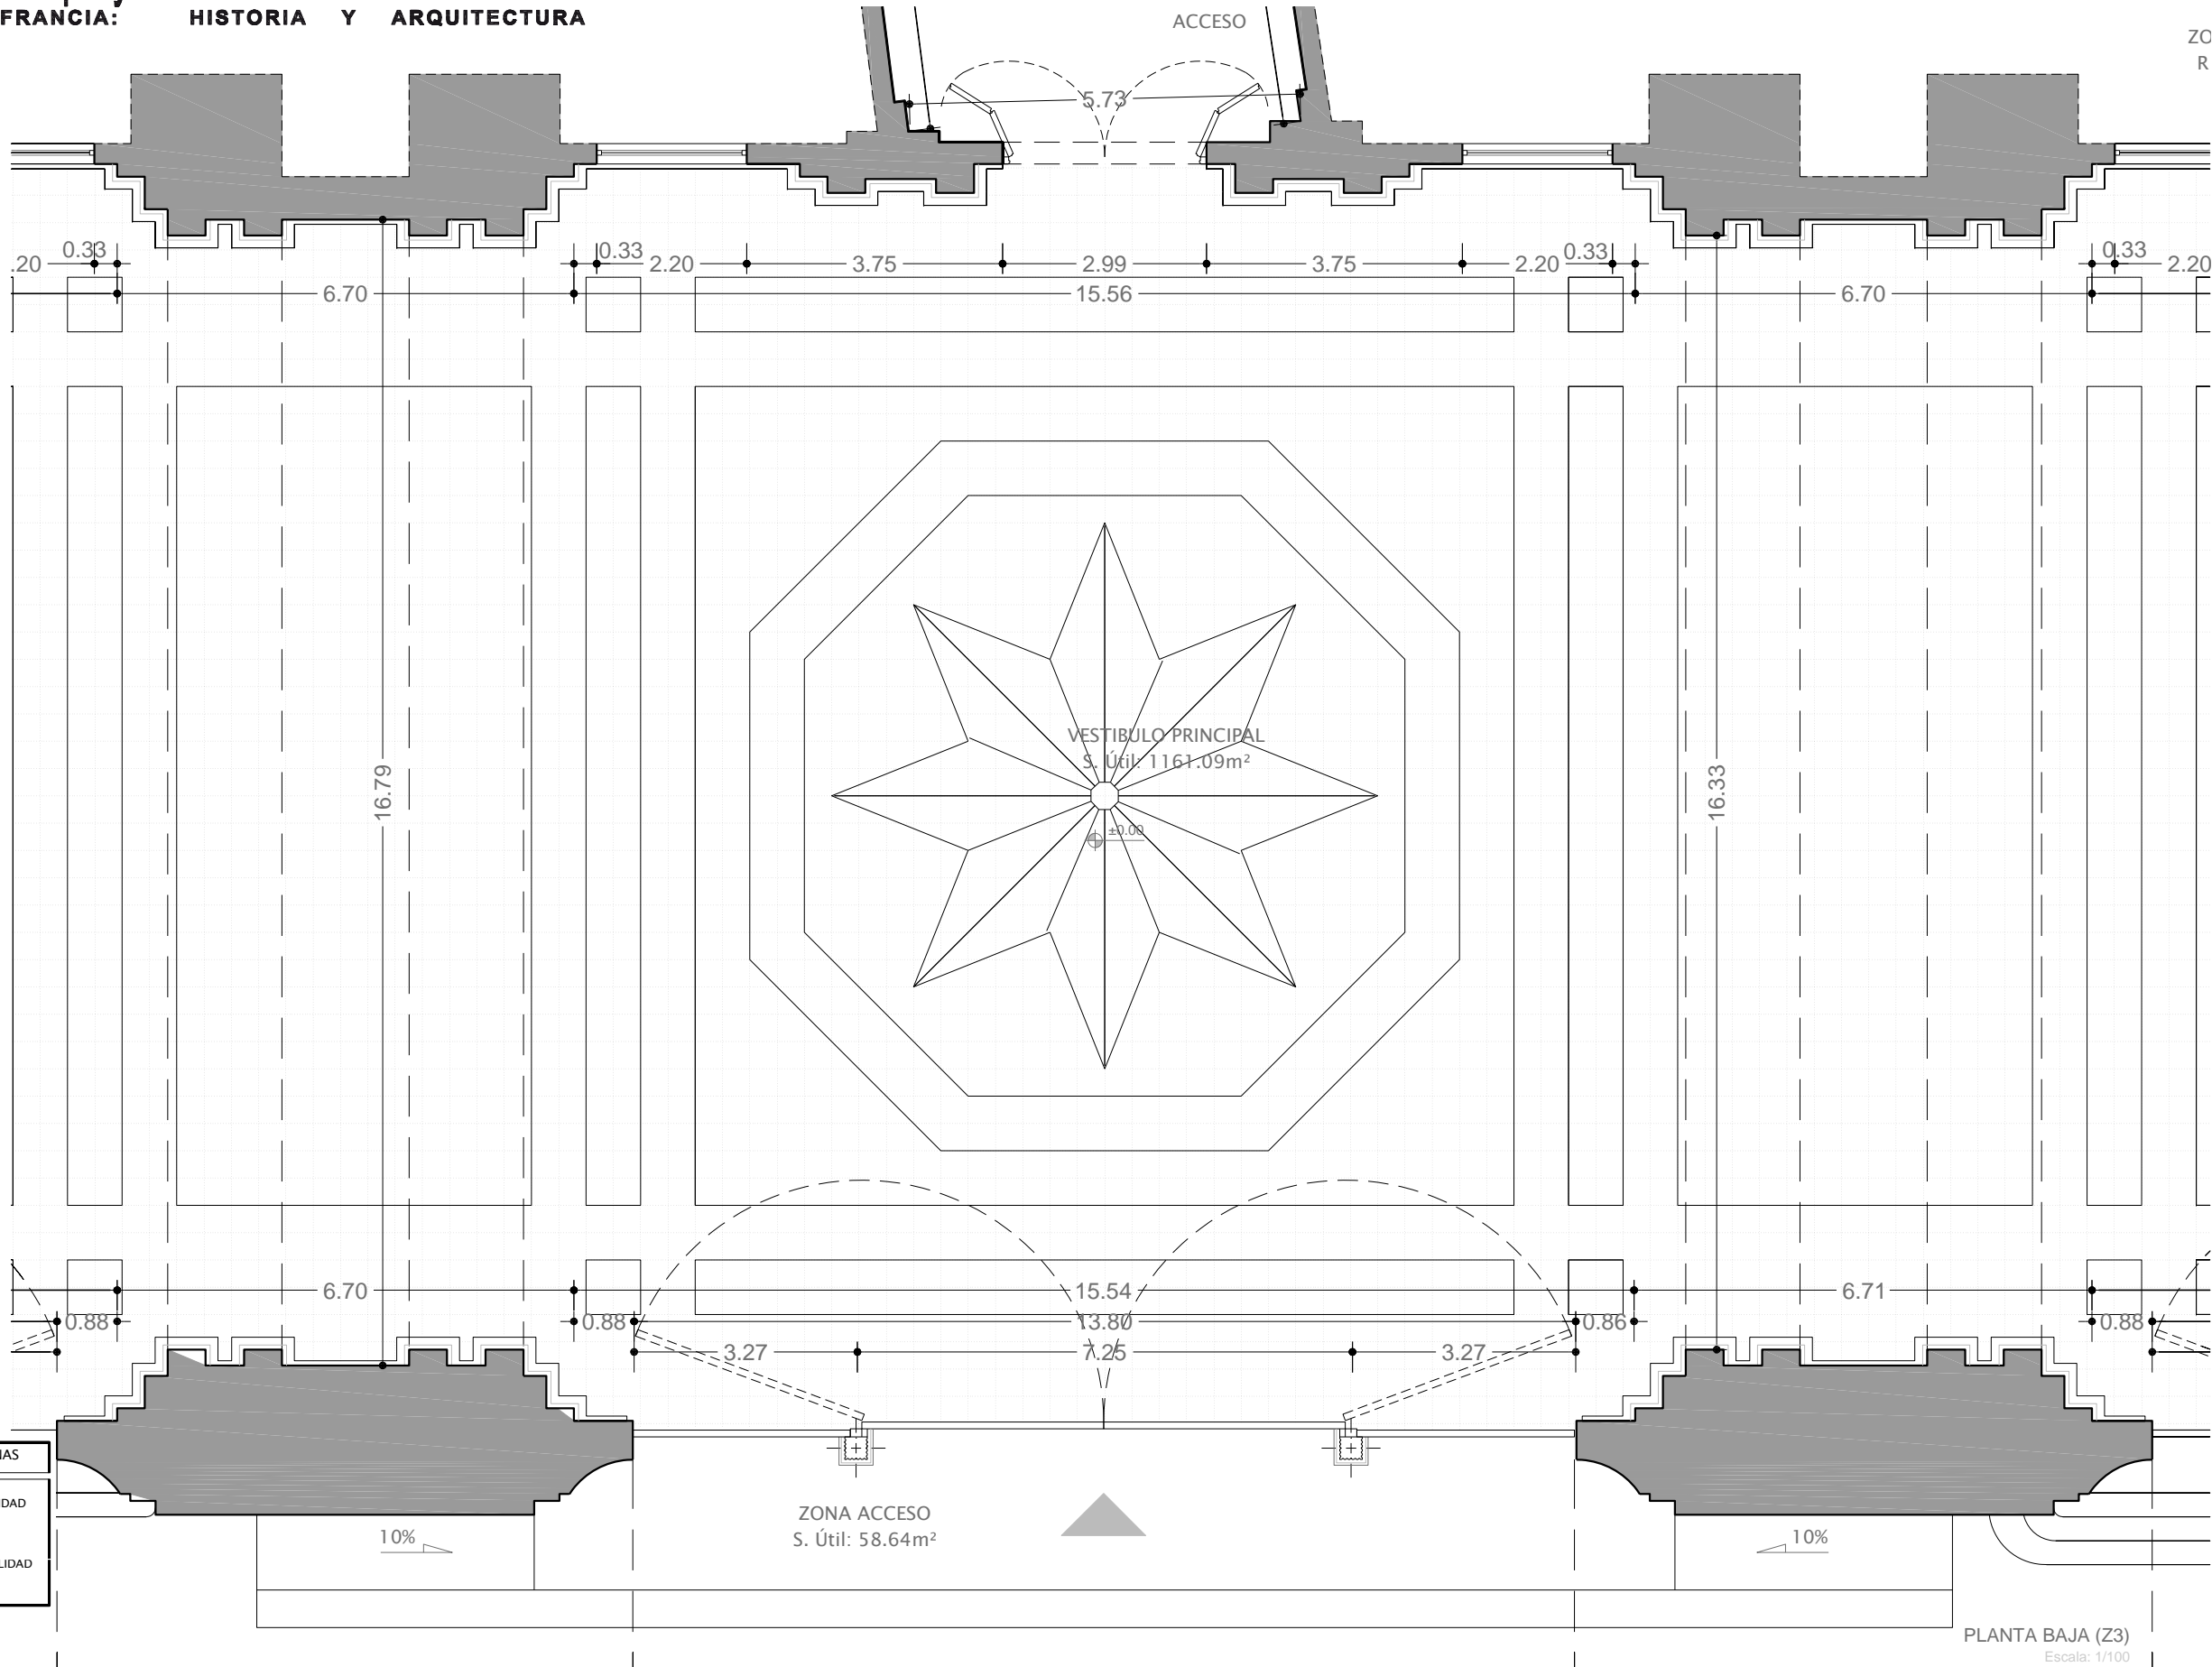


LEYENDA: ACCESIBILIDAD ZONAS	
	ZONA SIN ACCESIBILIDAD A MEDICIÓN
	ZONA CON ACCESIBILIDAD A MEDICIÓN

Escala gráfica: 1:100



PLANTA BAJA (Z3)  
Escala: 1/100

±0.00

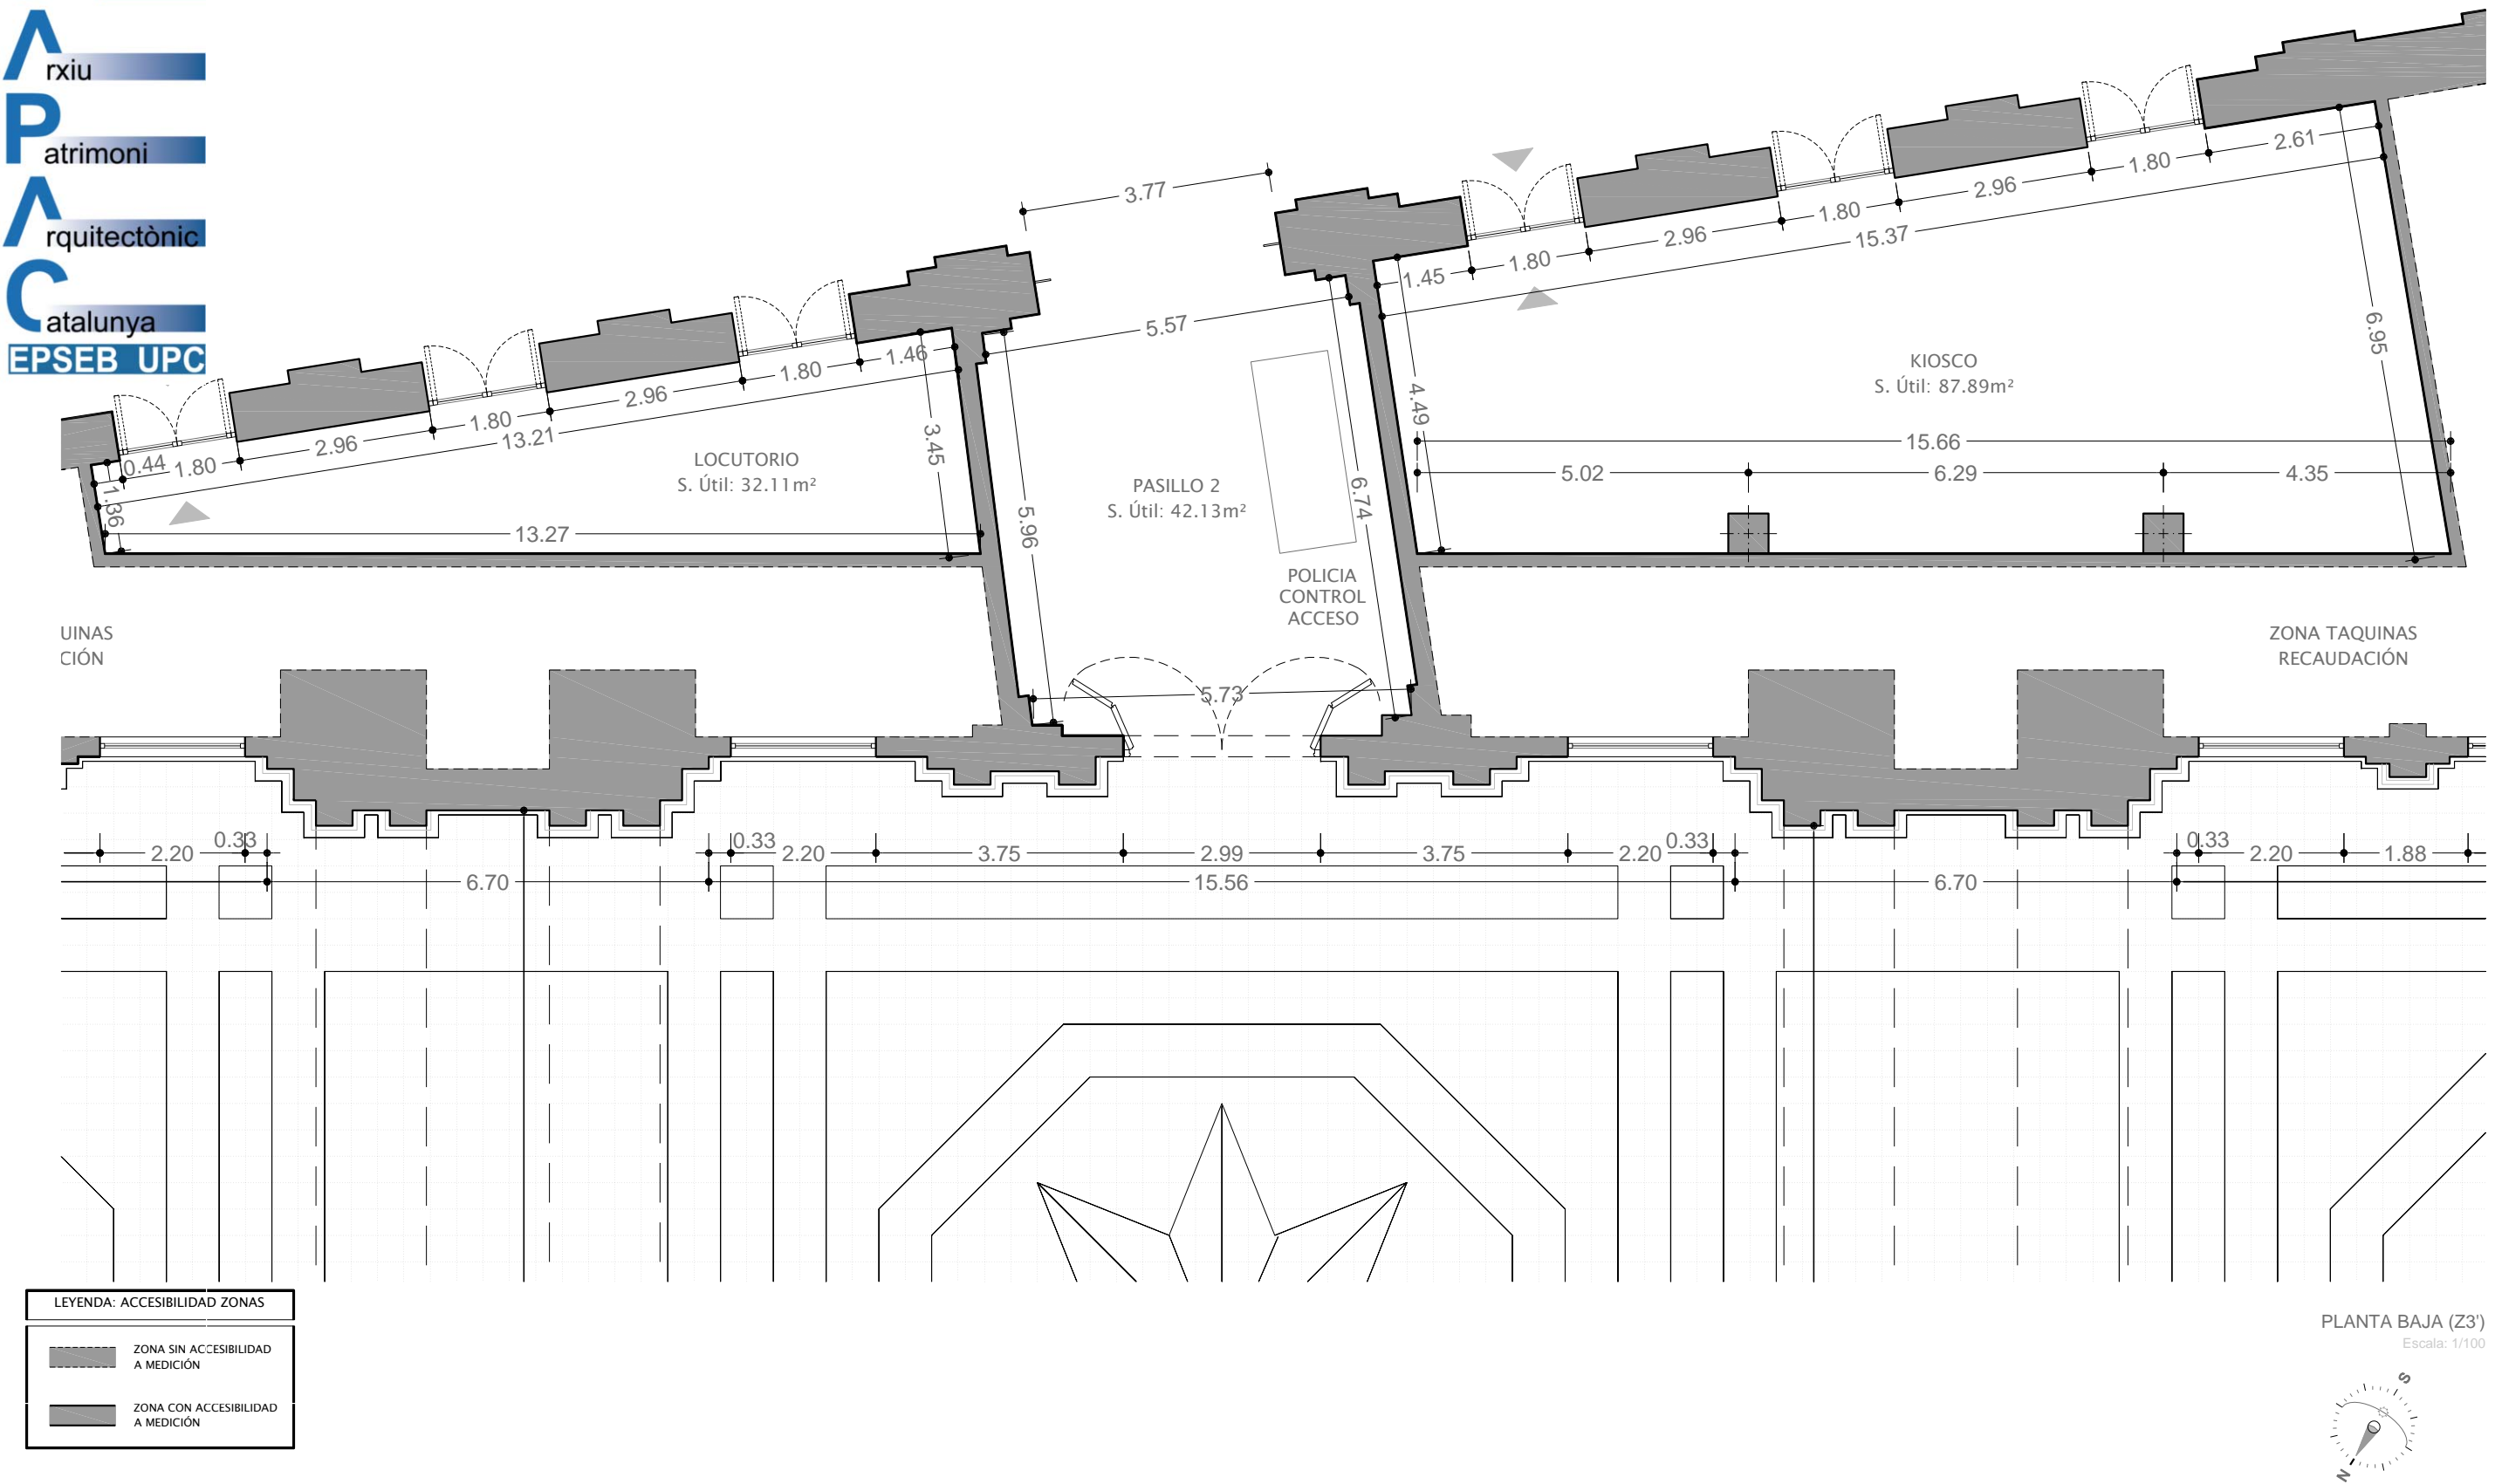

LEYENDA: ACCESIBILIDAD ZONAS


	ZONA SIN ACCESIBILIDAD A MEDICIÓN
	ZONA CON ACCESIBILIDAD A MEDICIÓN

Escala gráfica: 1:100




PLANTA BAJA (Z3')  
Escala: 1/100



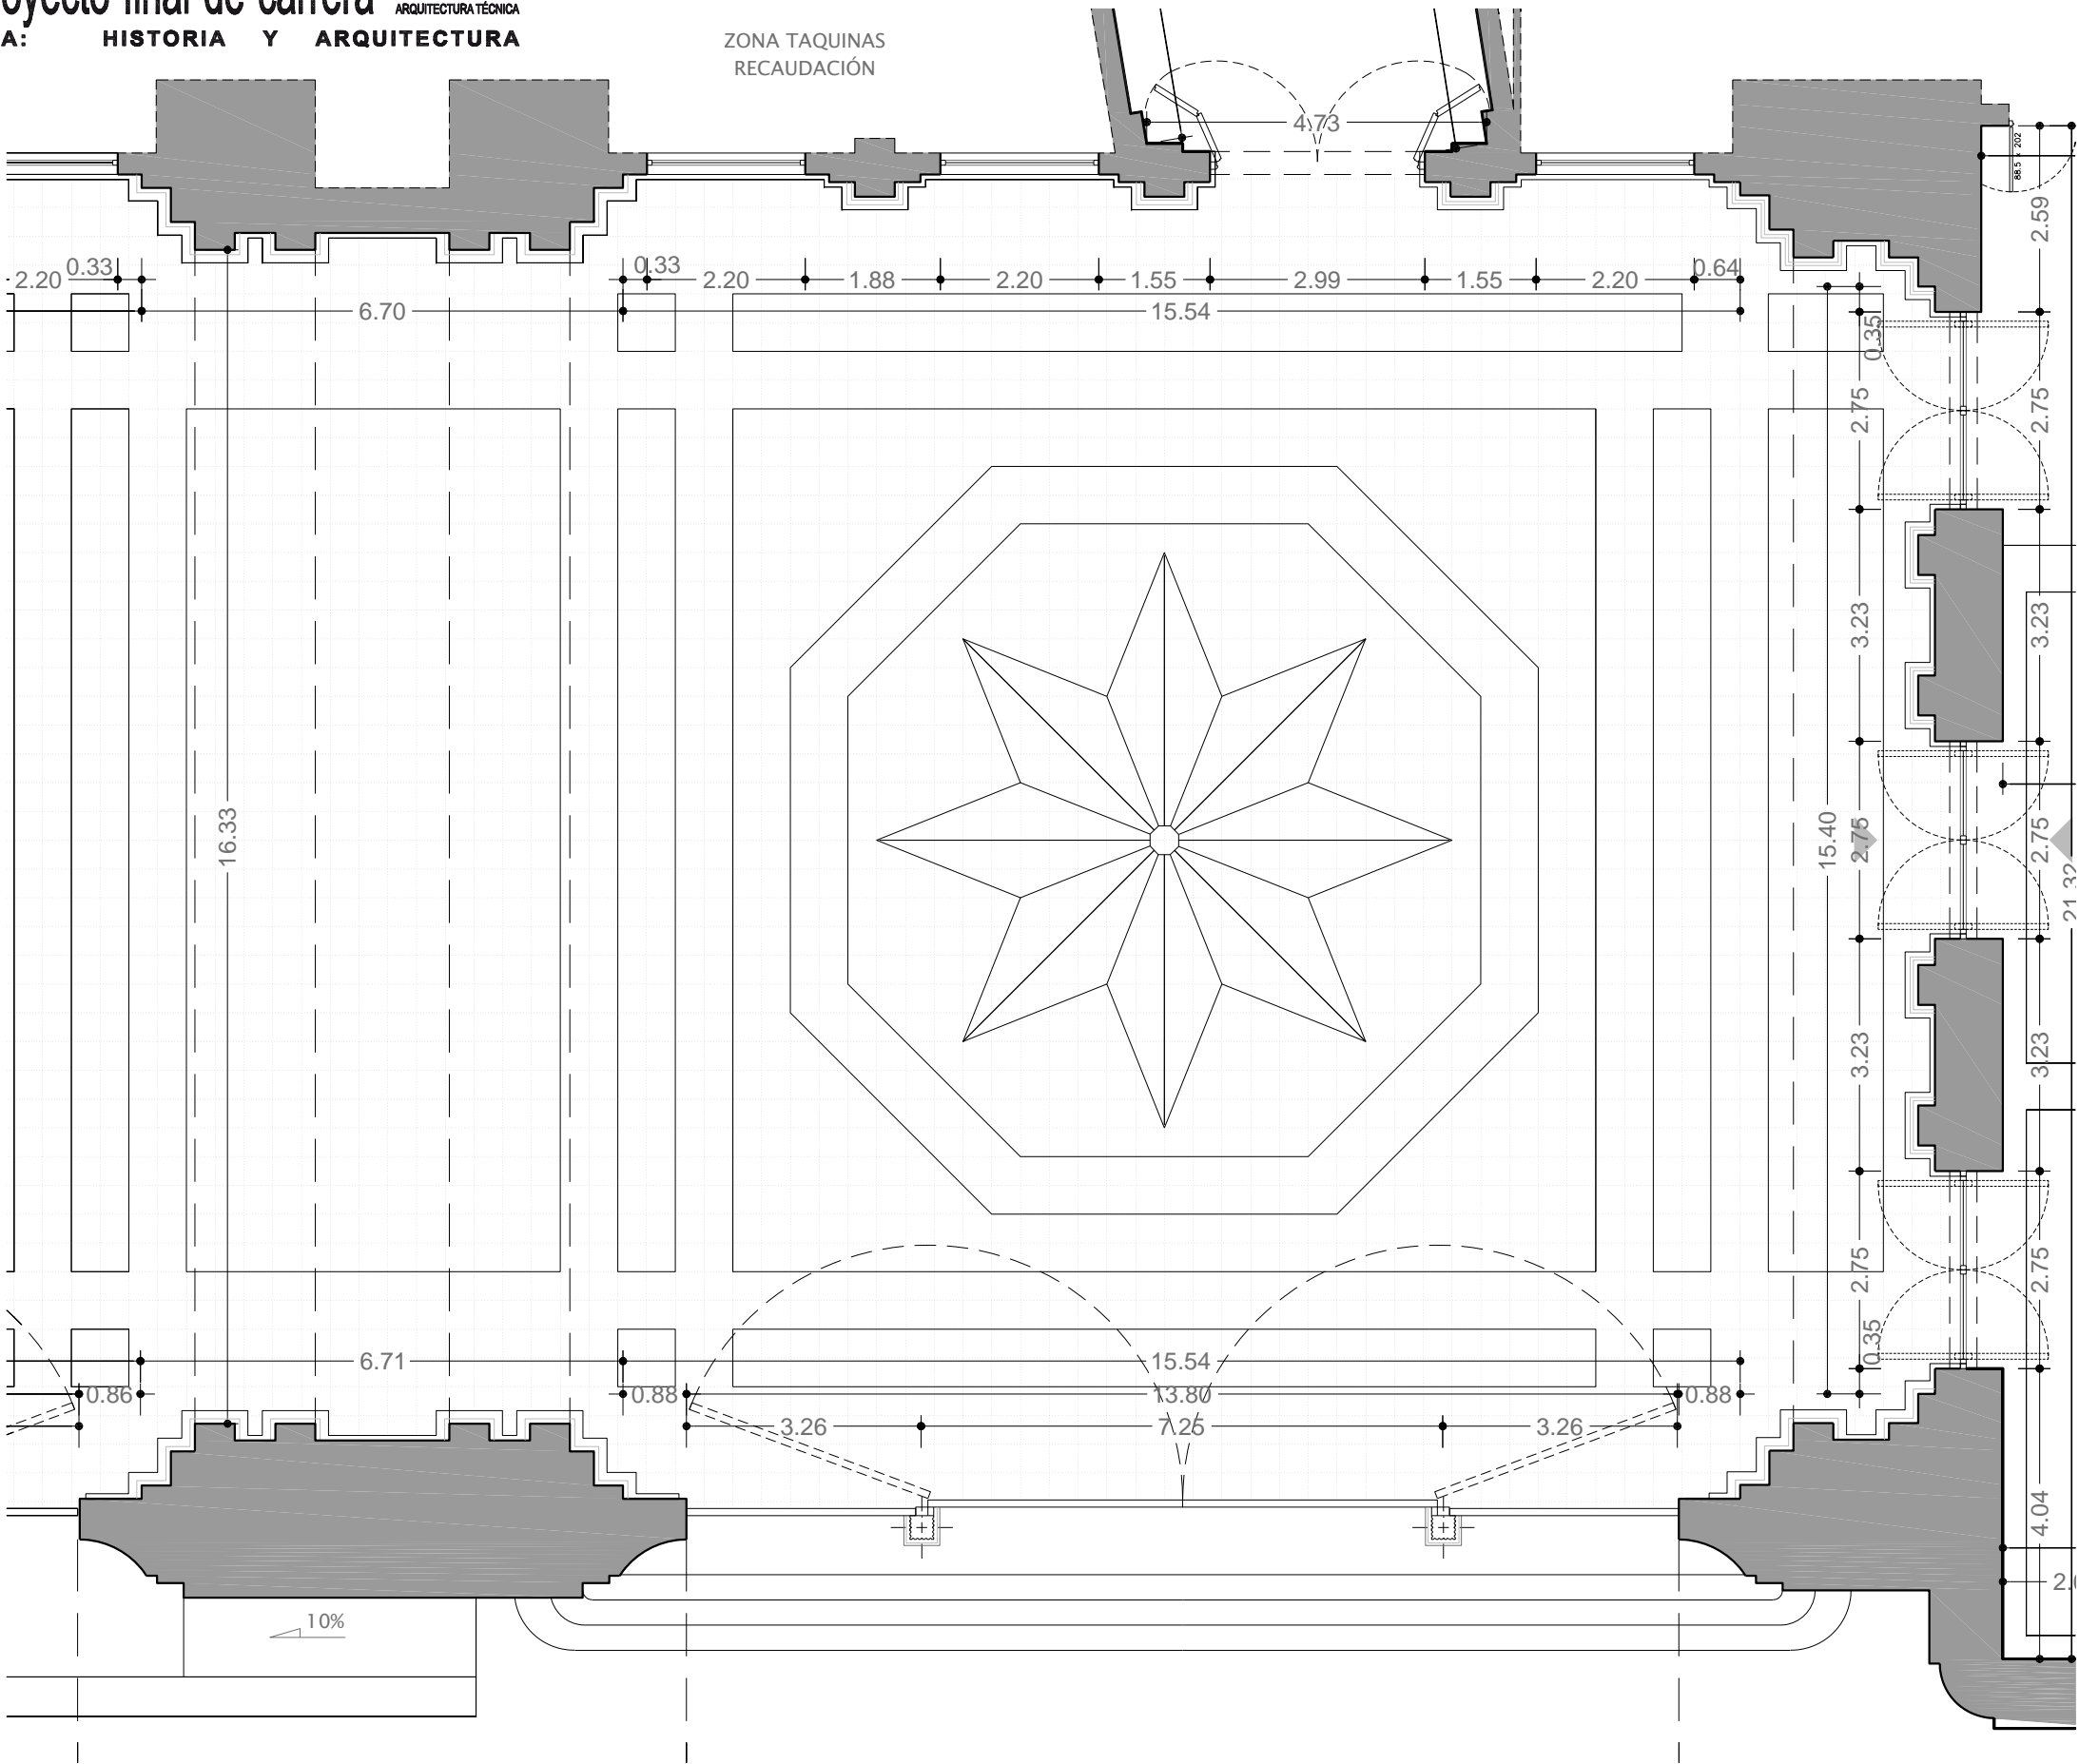

PLANTA BAJA (Z4)  
Escala: 1/100



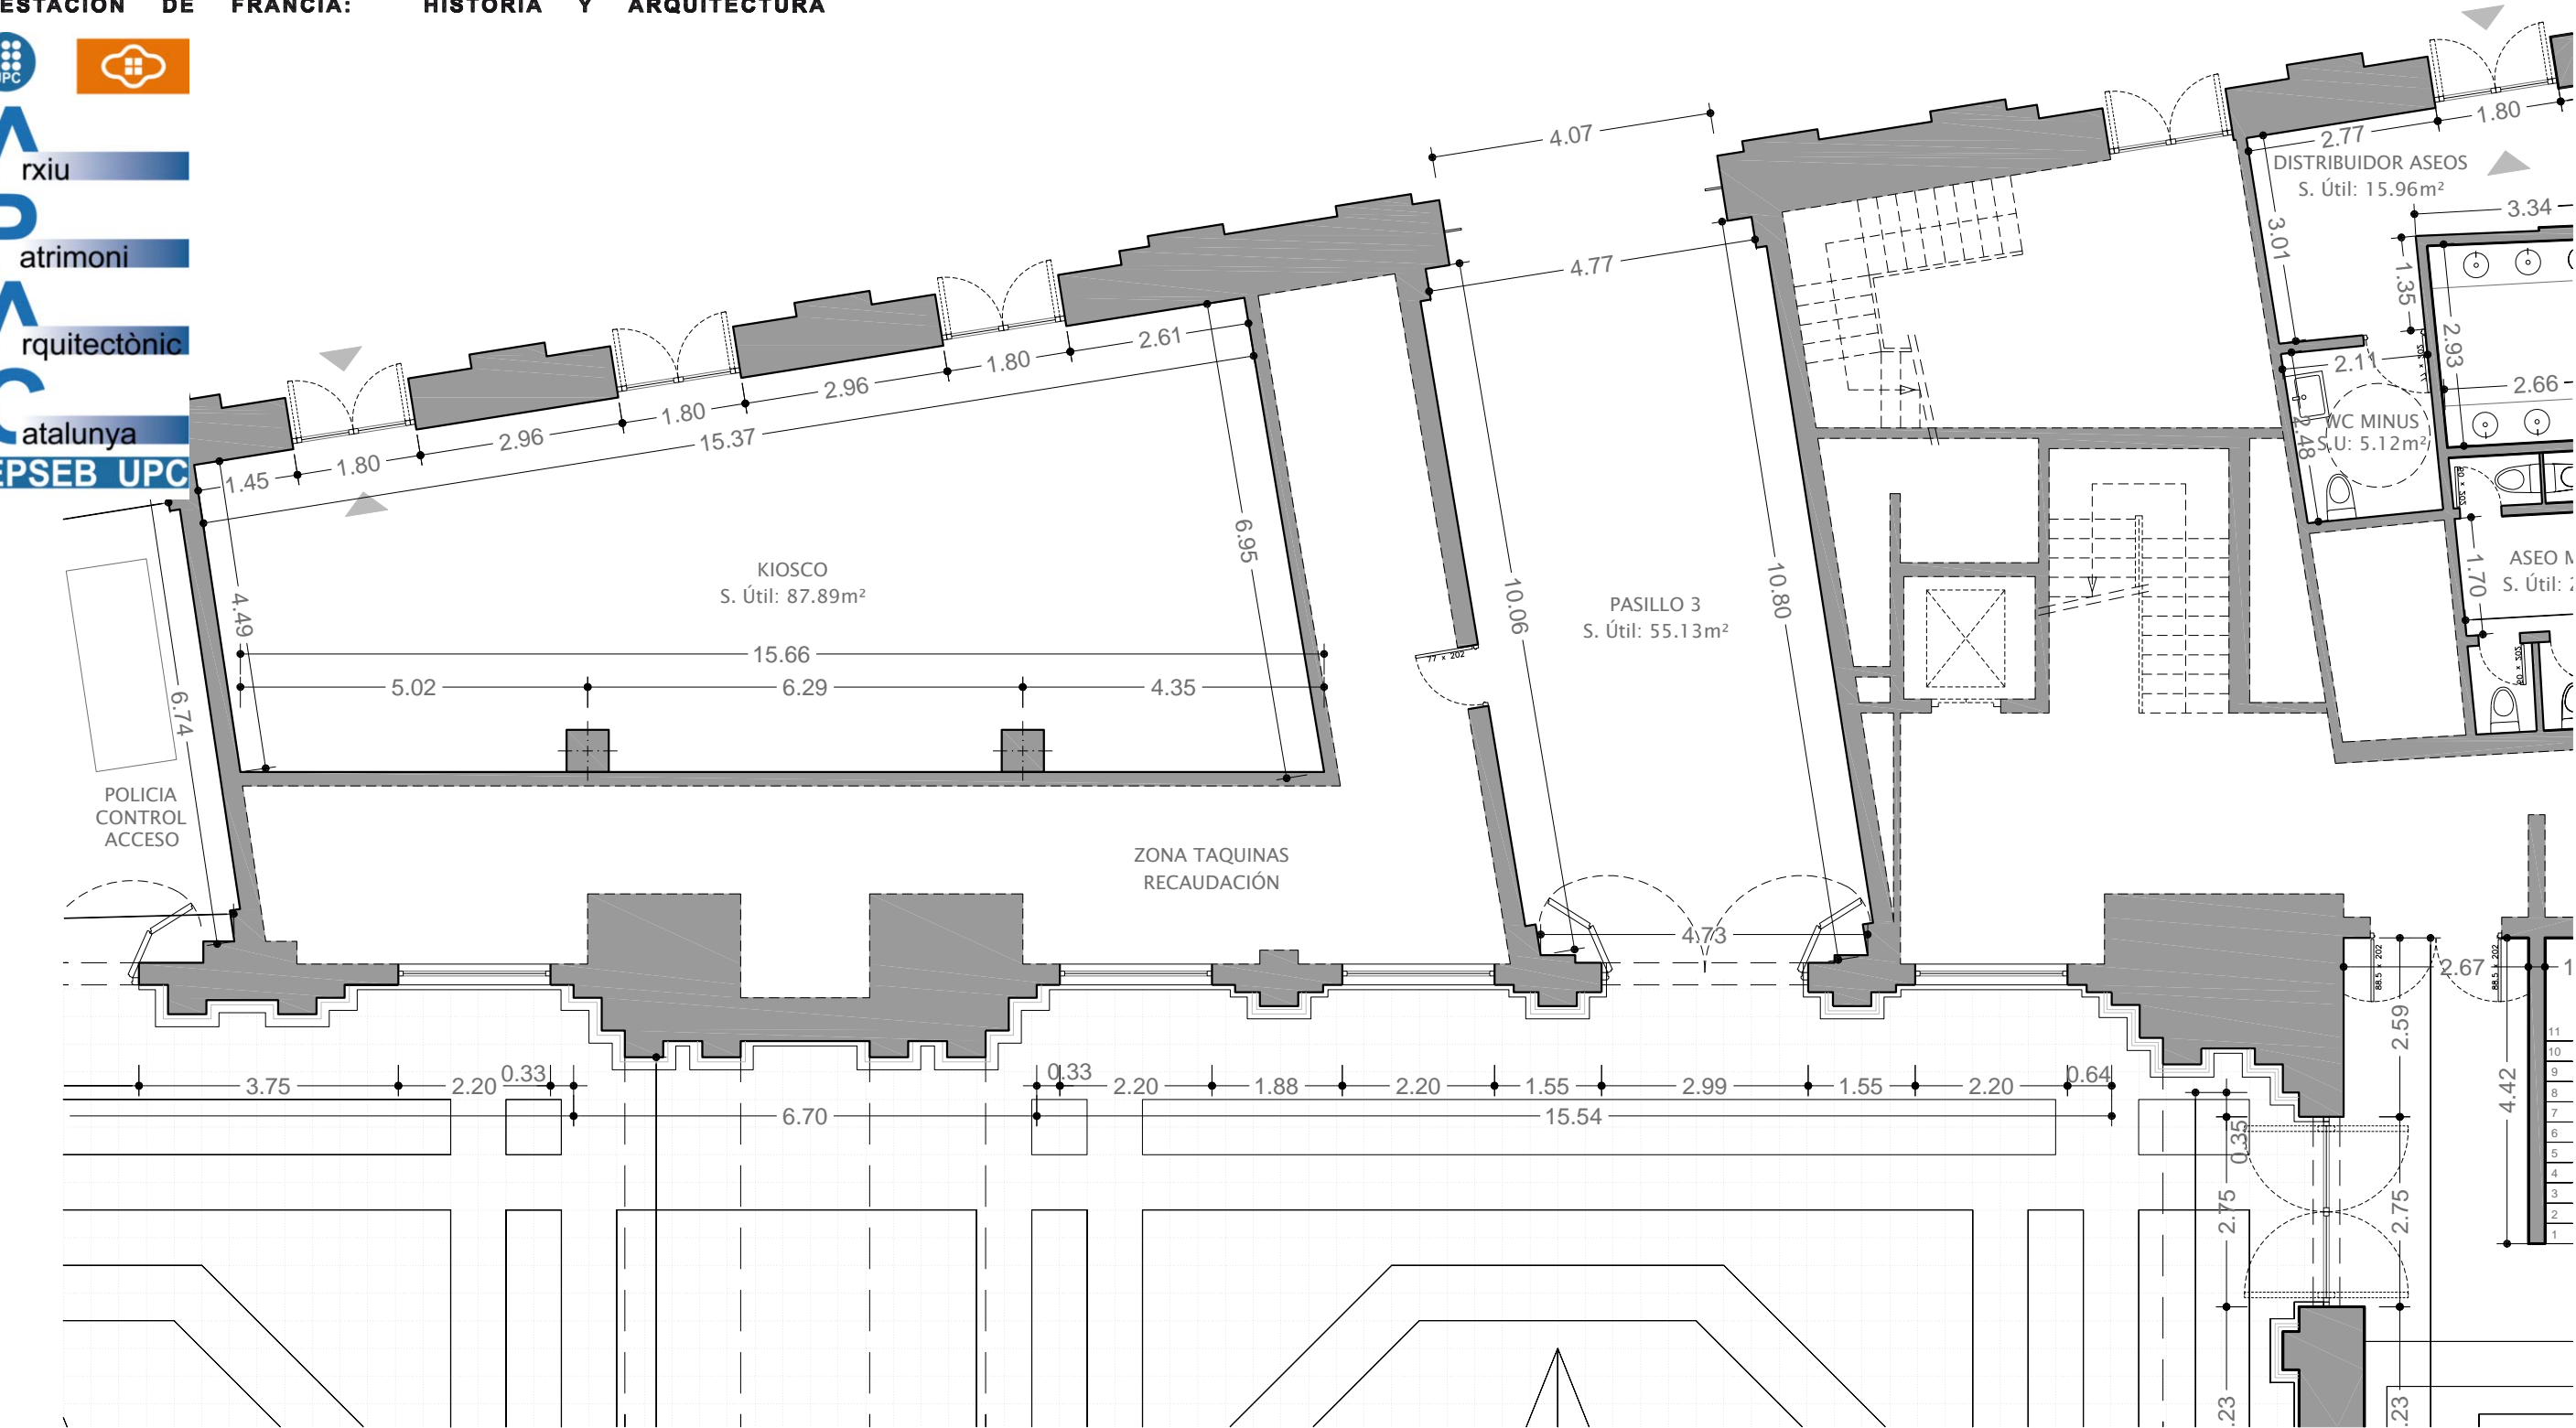


LEYENDA: ACCESIBILIDAD ZONAS	
	ZONA SIN ACCESIBILIDAD A MEDICIÓN
	ZONA CON ACCESIBILIDAD A MEDICIÓN

Escala gráfica: 1:100



PLANTA BAJA (Z4')  
Escala: 1/100



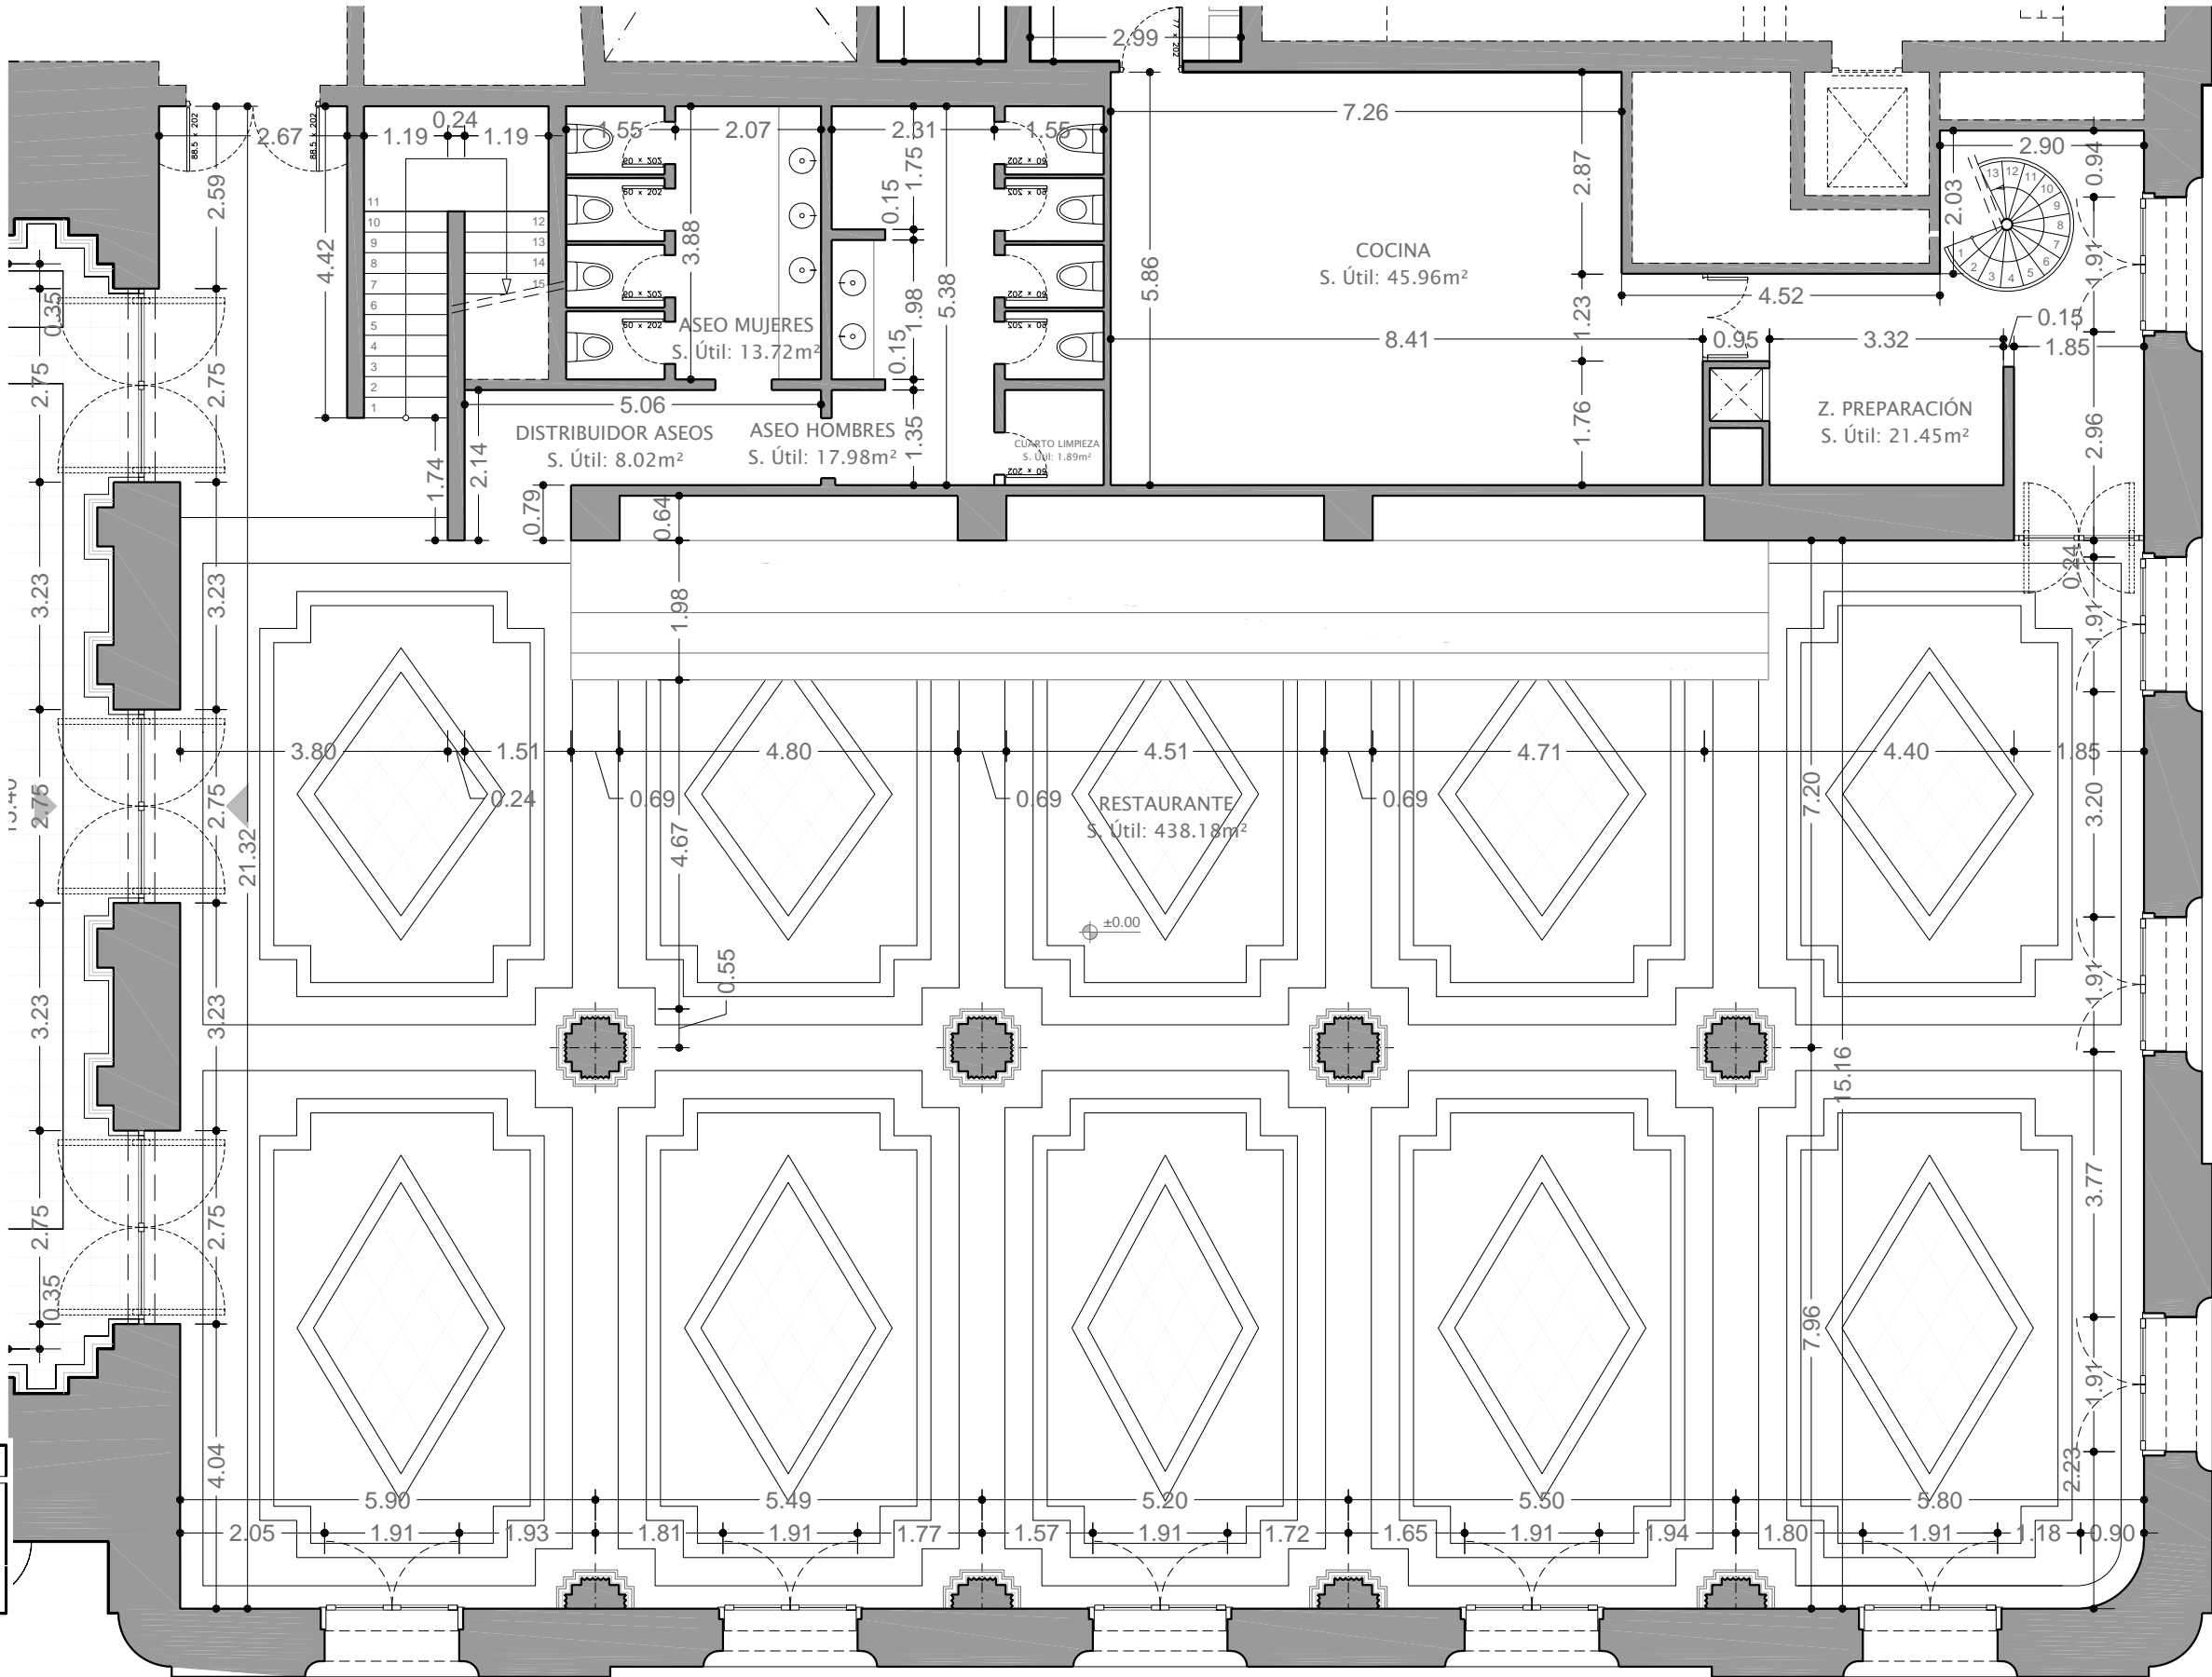

LEYENDA: ACCESIBILIDAD ZONAS


ZONA SIN ACCESIBILIDAD A MEDICIÓN

ZONA CON ACCESIBILIDAD A MEDICIÓN

Escala gráfica: 1:100



PLANTA BAJA (Z5)  
Escala: 1/100

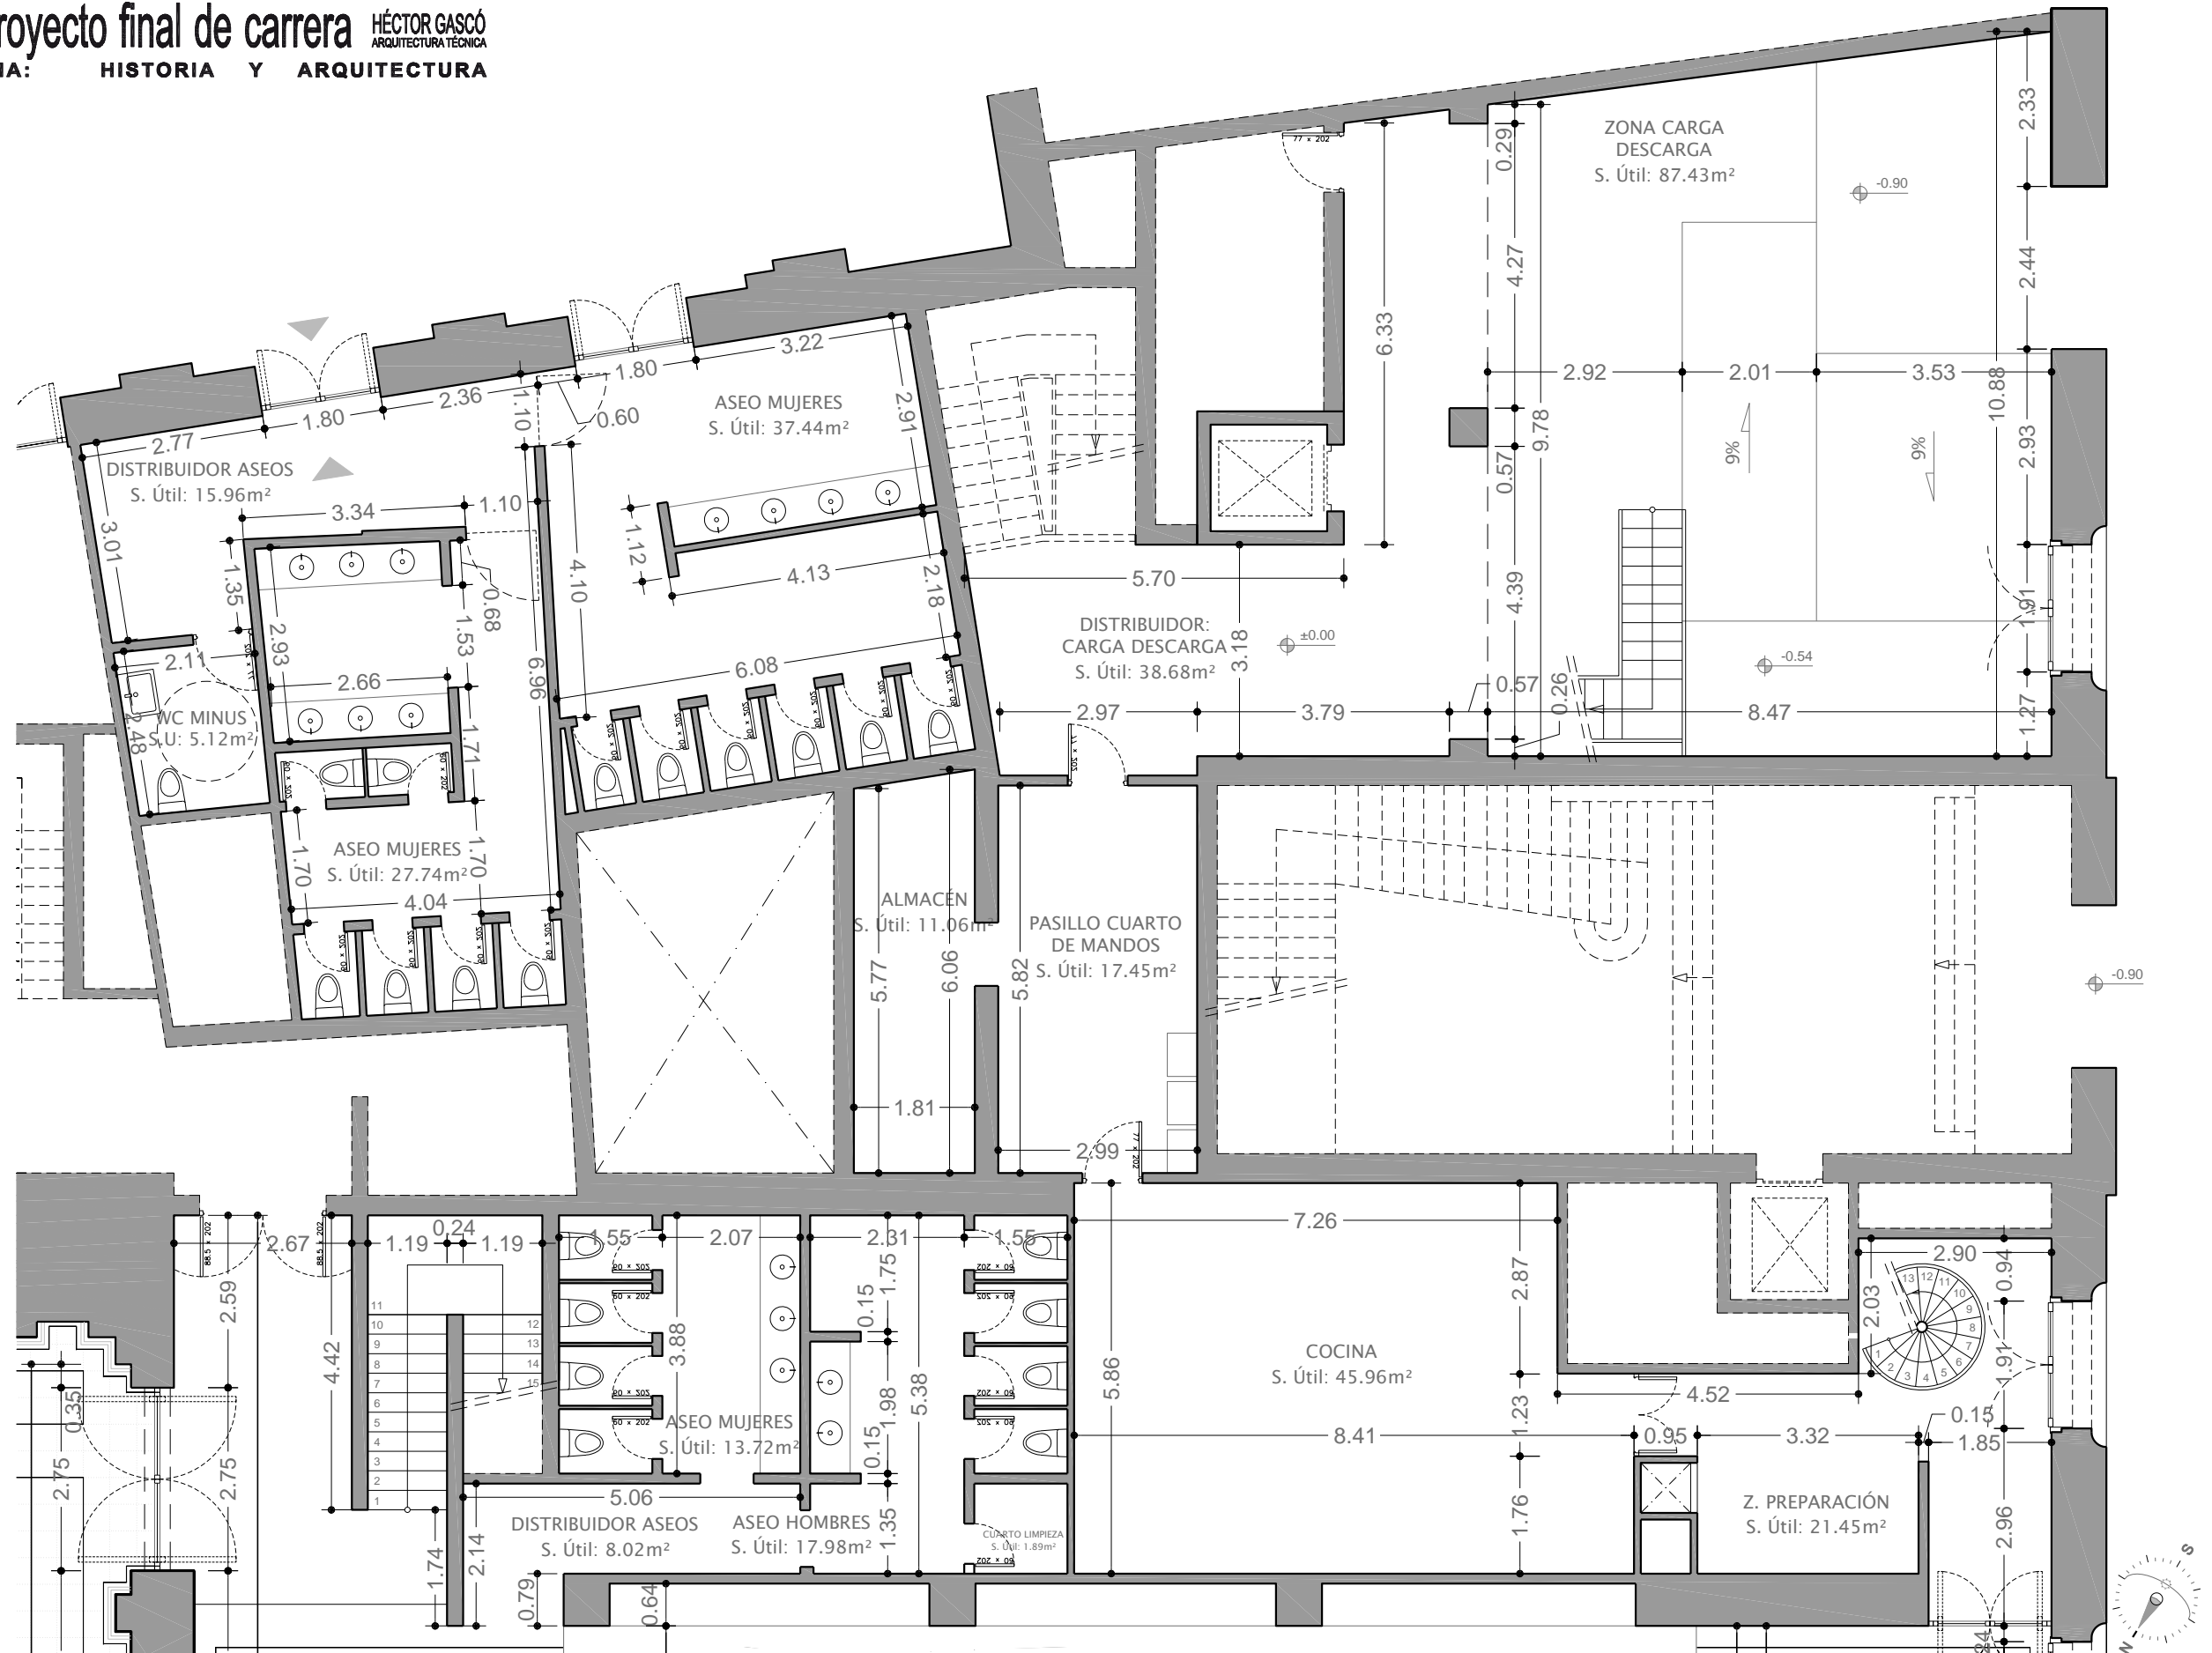

Escala gráfica: 1:100






A rxiu

P atrimoni


A rquitectònic

C atalunya

EPSEB UPC

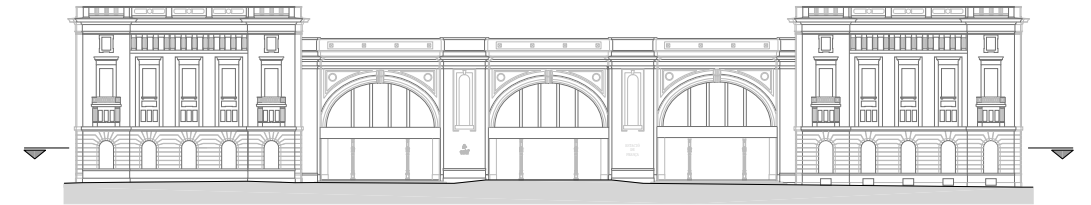

FACHADA PRINCIPAL  
Escala: 1/1000

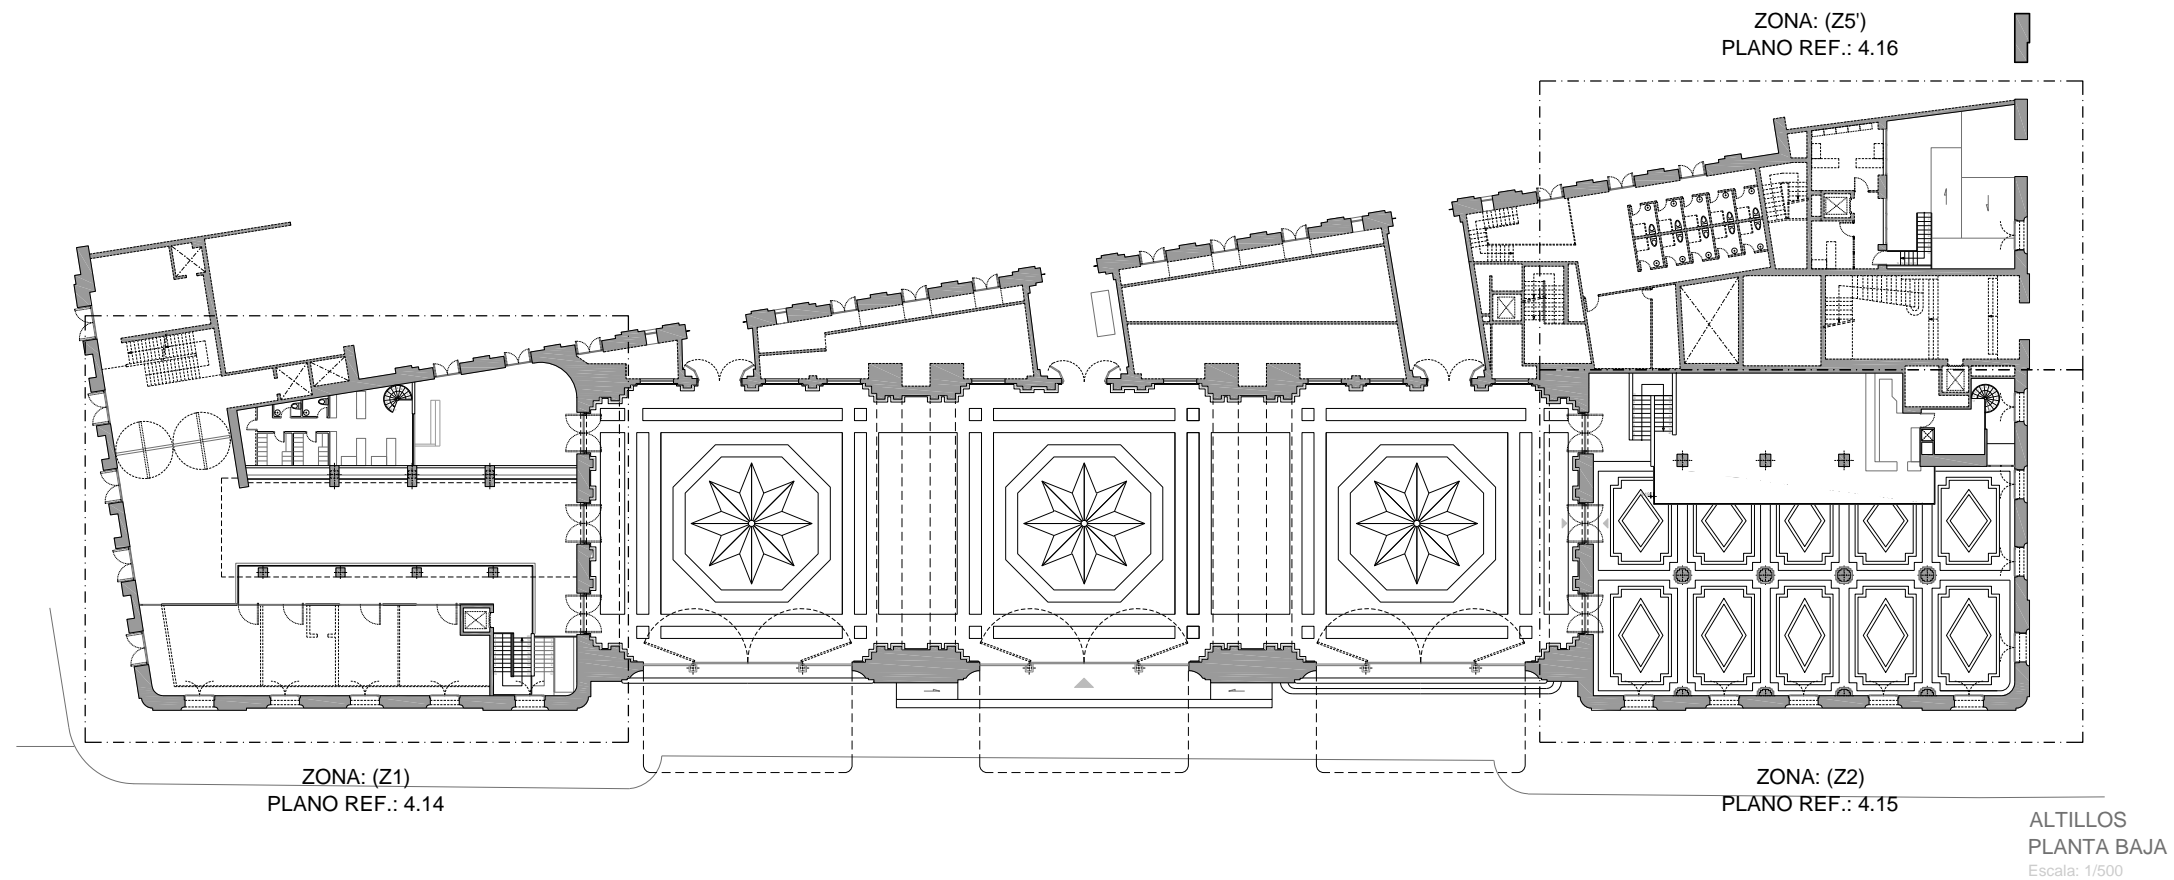


LEYENDA: ACCESIBILIDAD ZONAS	
	ZONA SIN ACCESIBILIDAD A MEDICIÓN
	ZONA CON ACCESIBILIDAD A MEDICIÓN

Escala gráfica: 1:500








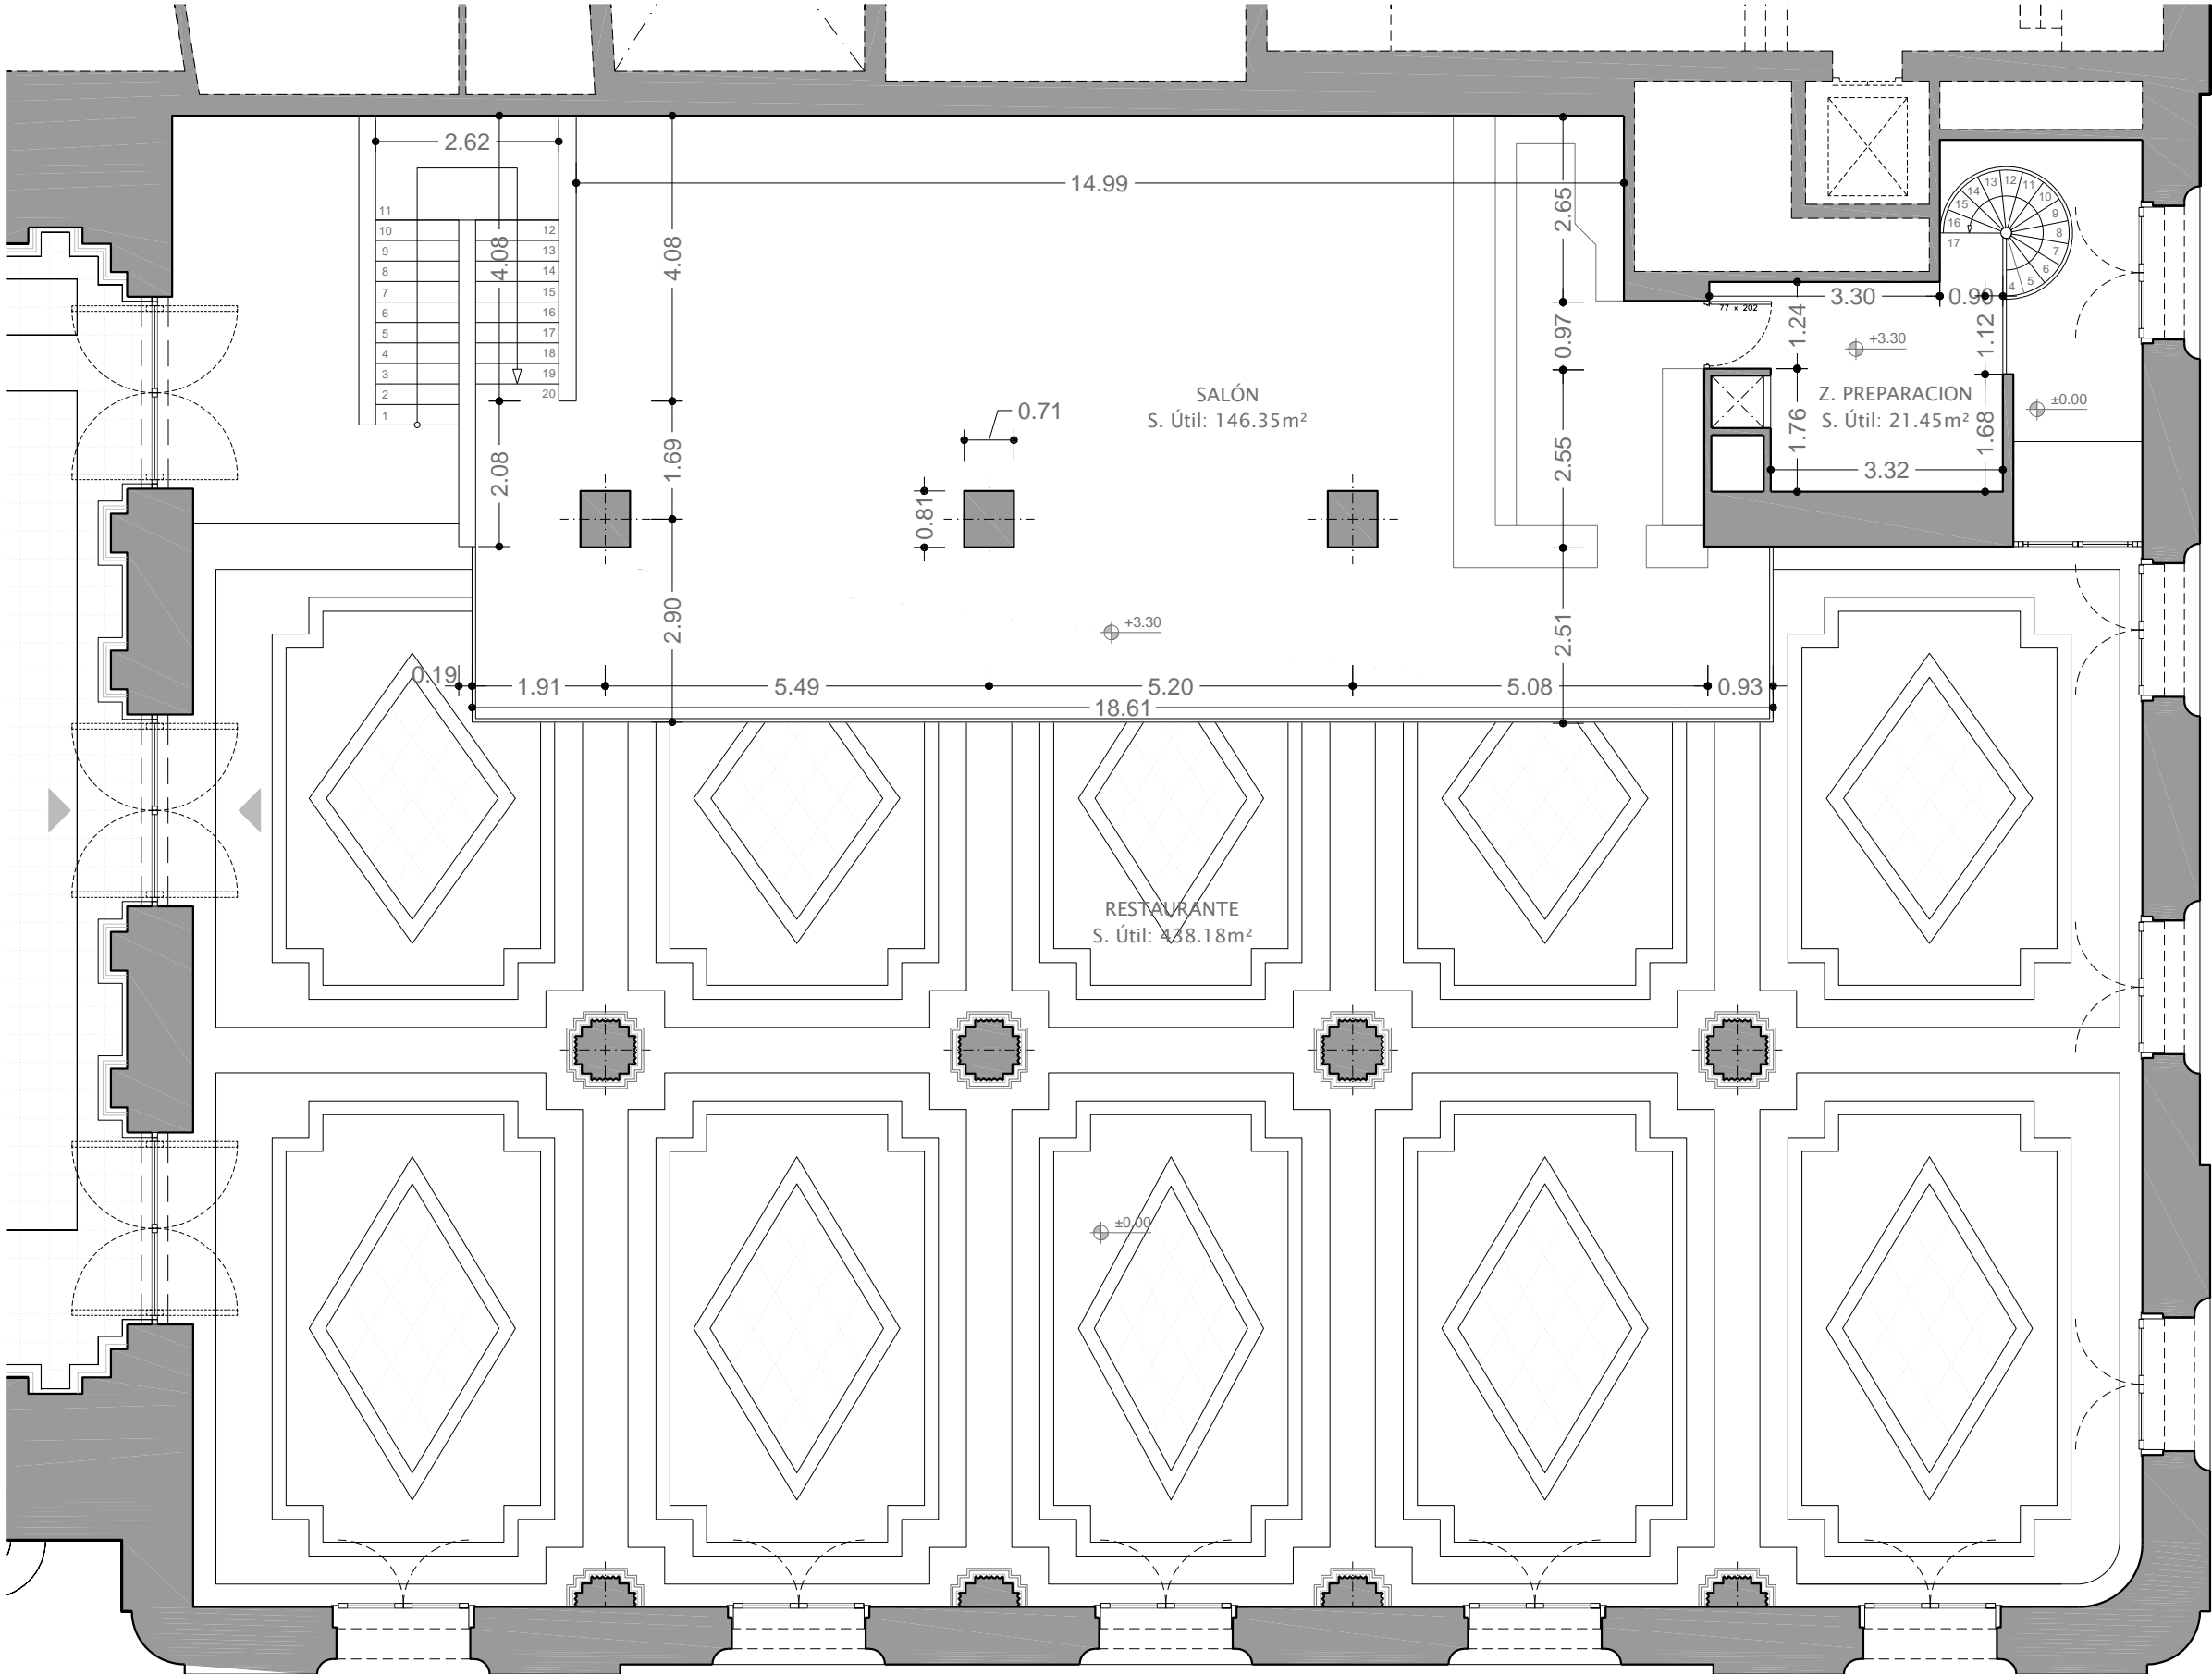

Escala gráfica: 1:100



PLANTA BAJA (Z5)  
Escala: 1/100

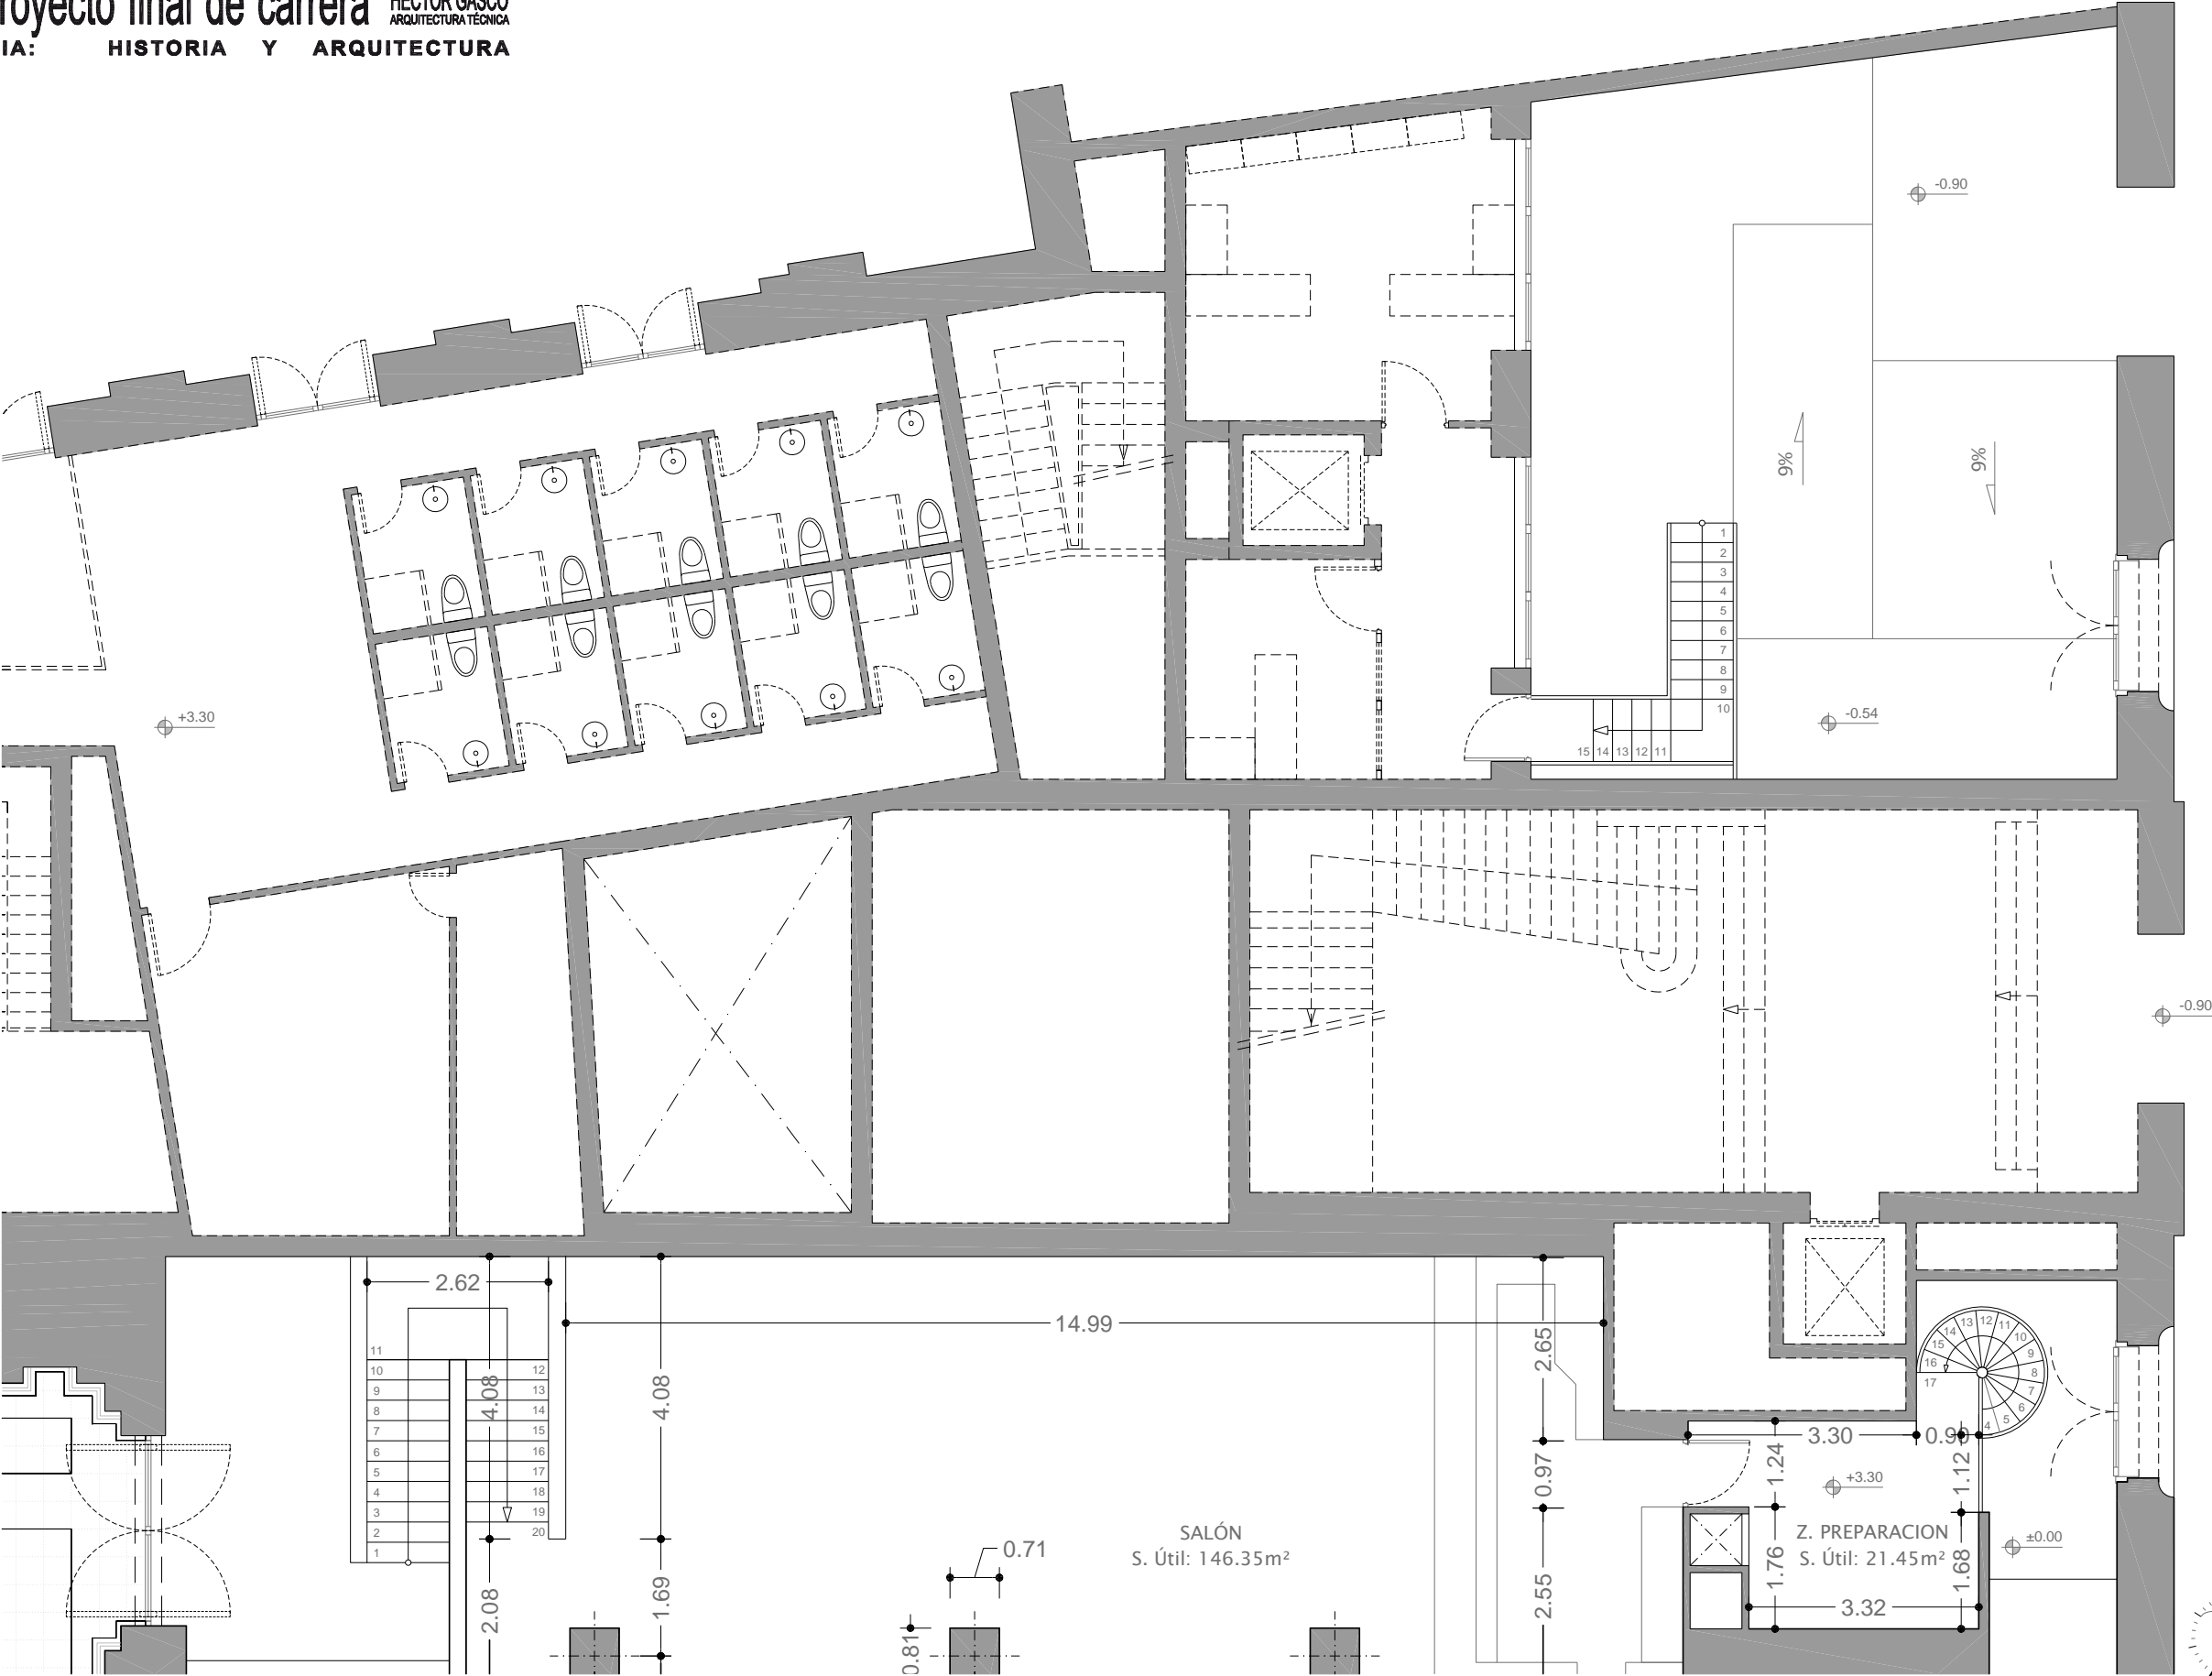


LEYENDA: ACCESIBILIDAD ZONAS

	ZONA SIN ACCESIBILIDAD A MEDICIÓN
	ZONA CON ACCESIBILIDAD A MEDICIÓN

Escala gráfica: 1:100



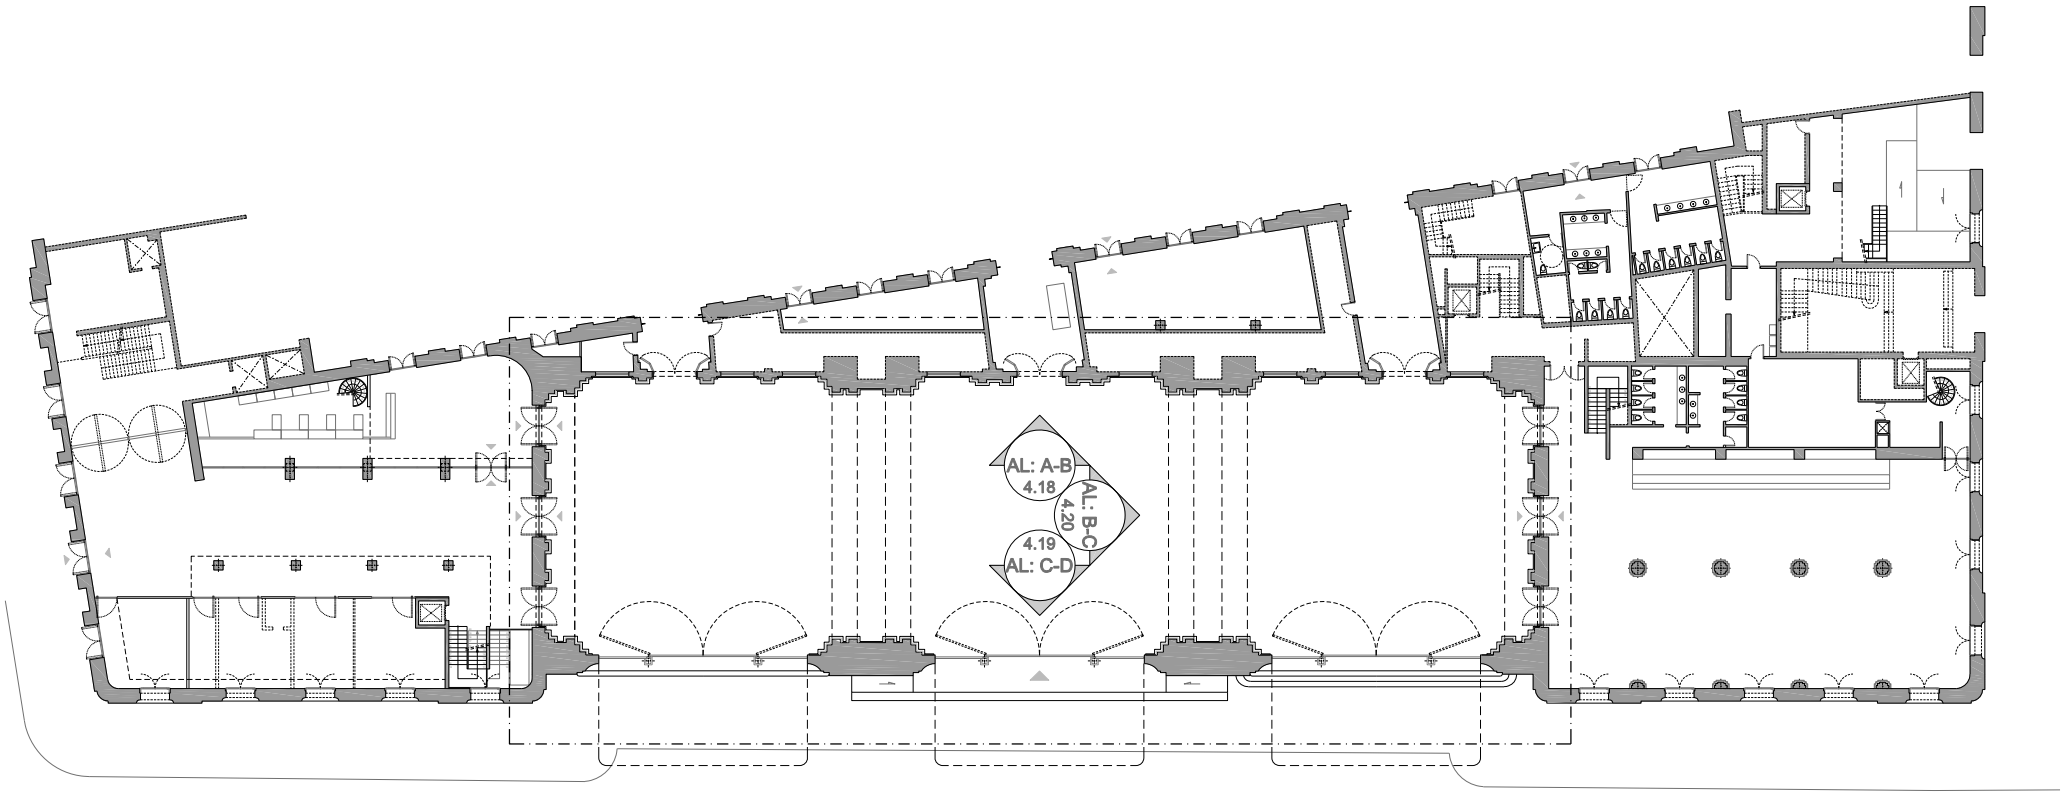


PLANTA BAJA  
Escala: 1/500


LEYENDA: ACCESIBILIDAD ZONAS	
	ZONA SIN ACCESIBILIDAD A MEDICIÓN
	ZONA CON ACCESIBILIDAD A MEDICIÓN





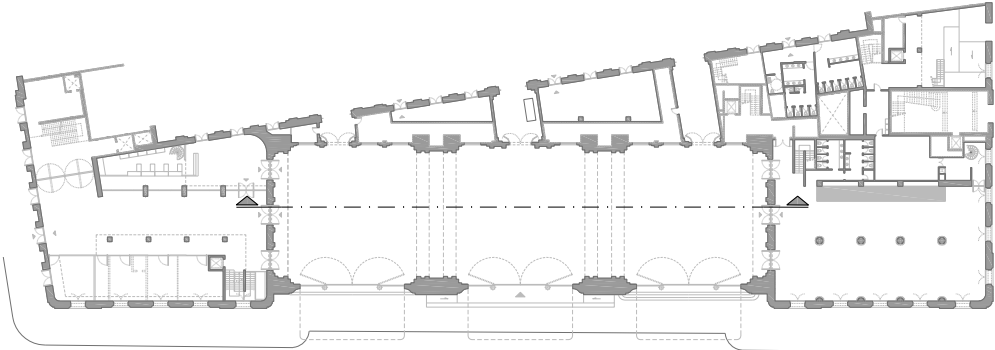

PLANTA GENERAL  
Escala: 1/1000

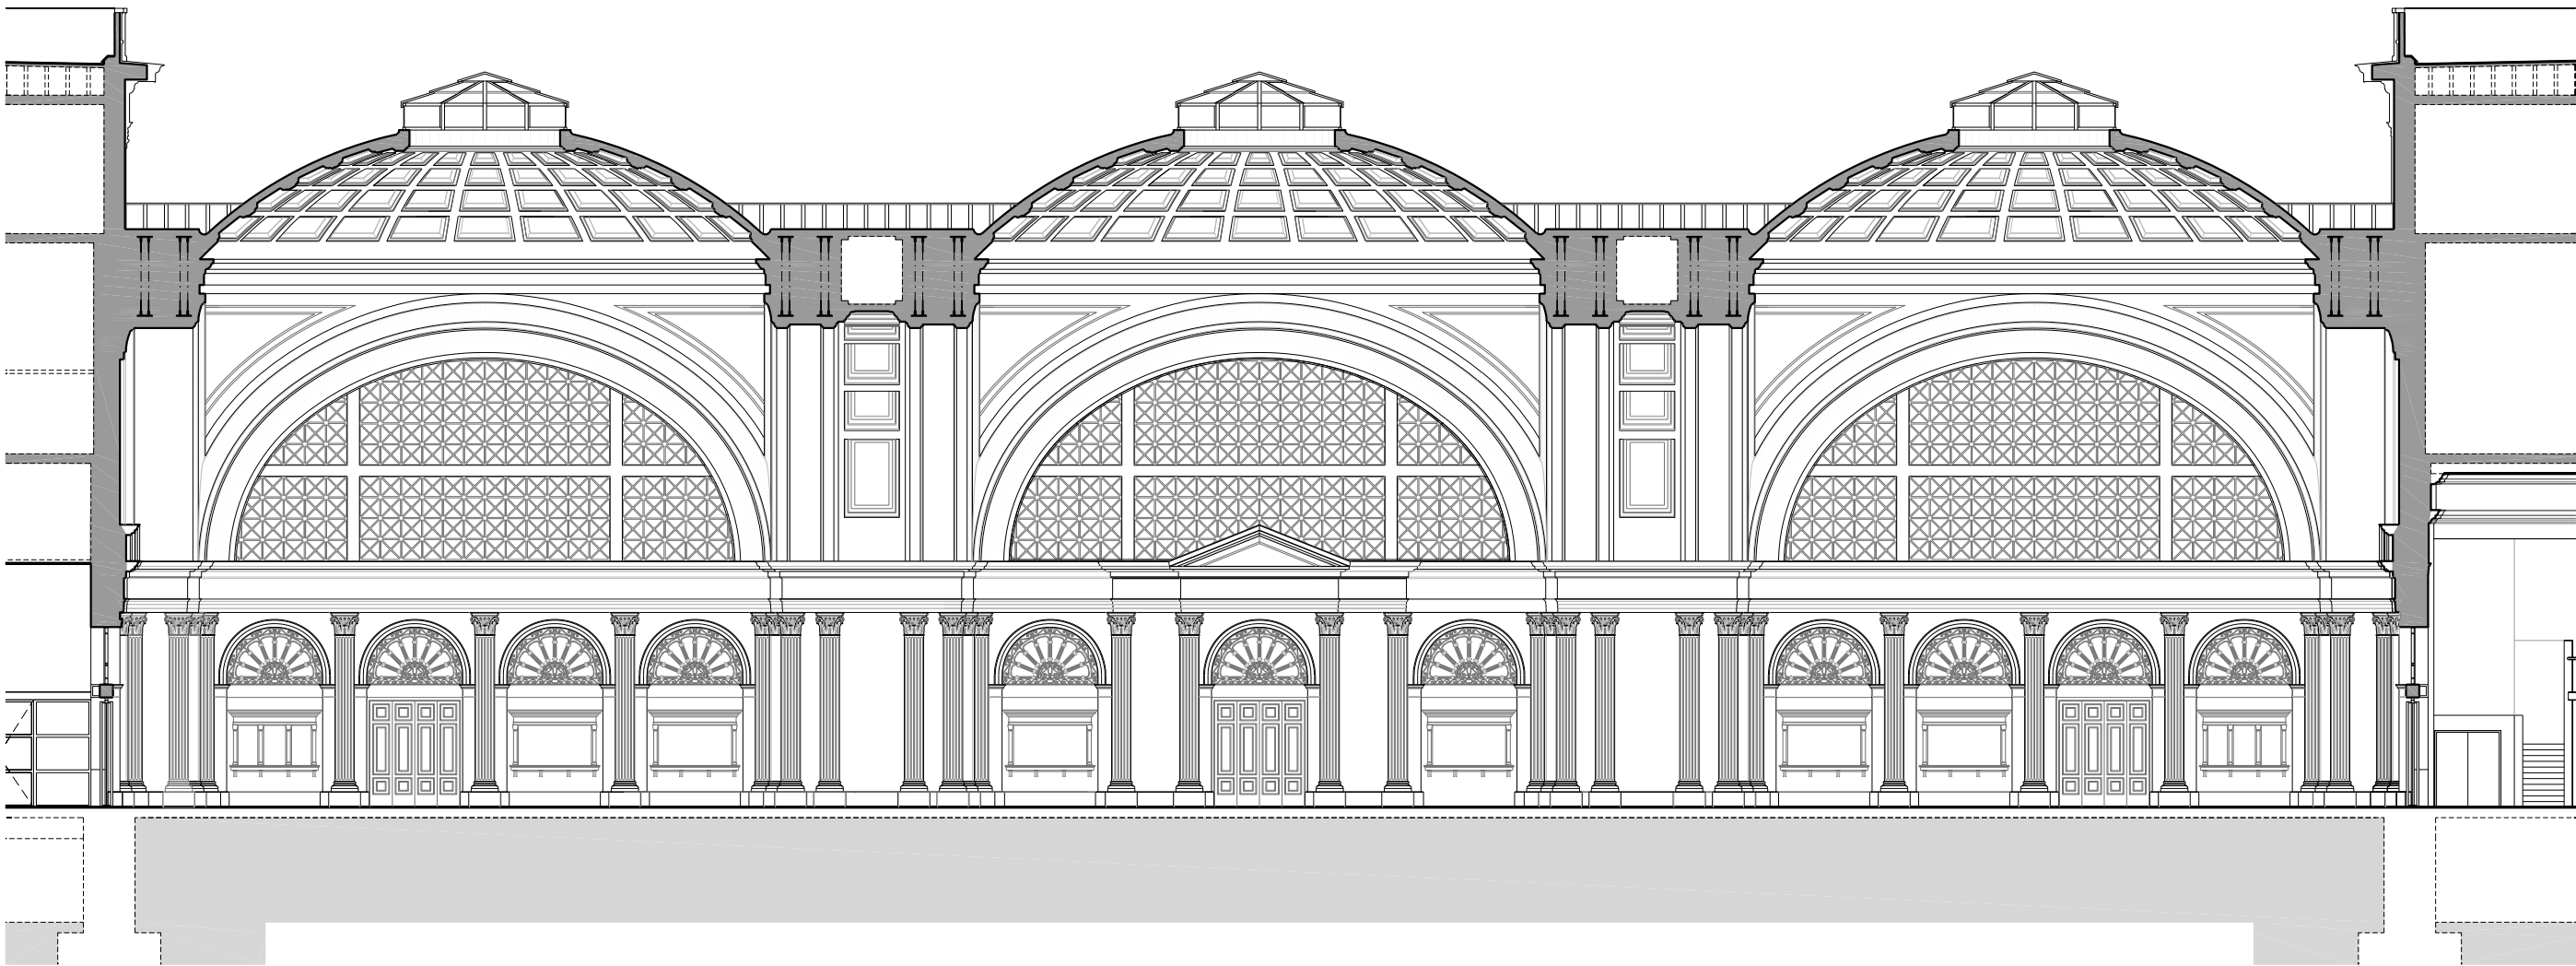

LEYENDA ACCESIBILIDAD ZONAS


ZONA SIN ACCESIBILIDAD A MEDICIÓN

ZONA CON ACCESIBILIDAD A MEDICIÓN


ALZADO: A-B  
Escala: 1/200

Escala gráfica: 1:200



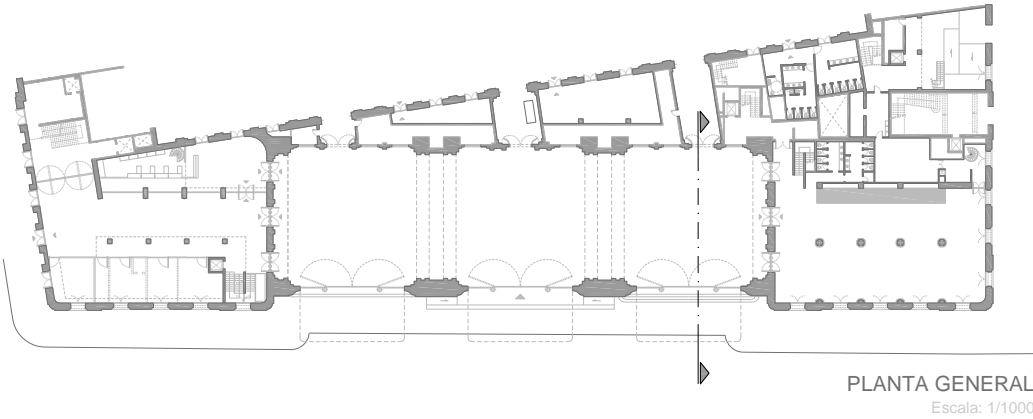


PLANTA GENERAL  
Escala: 1/1000

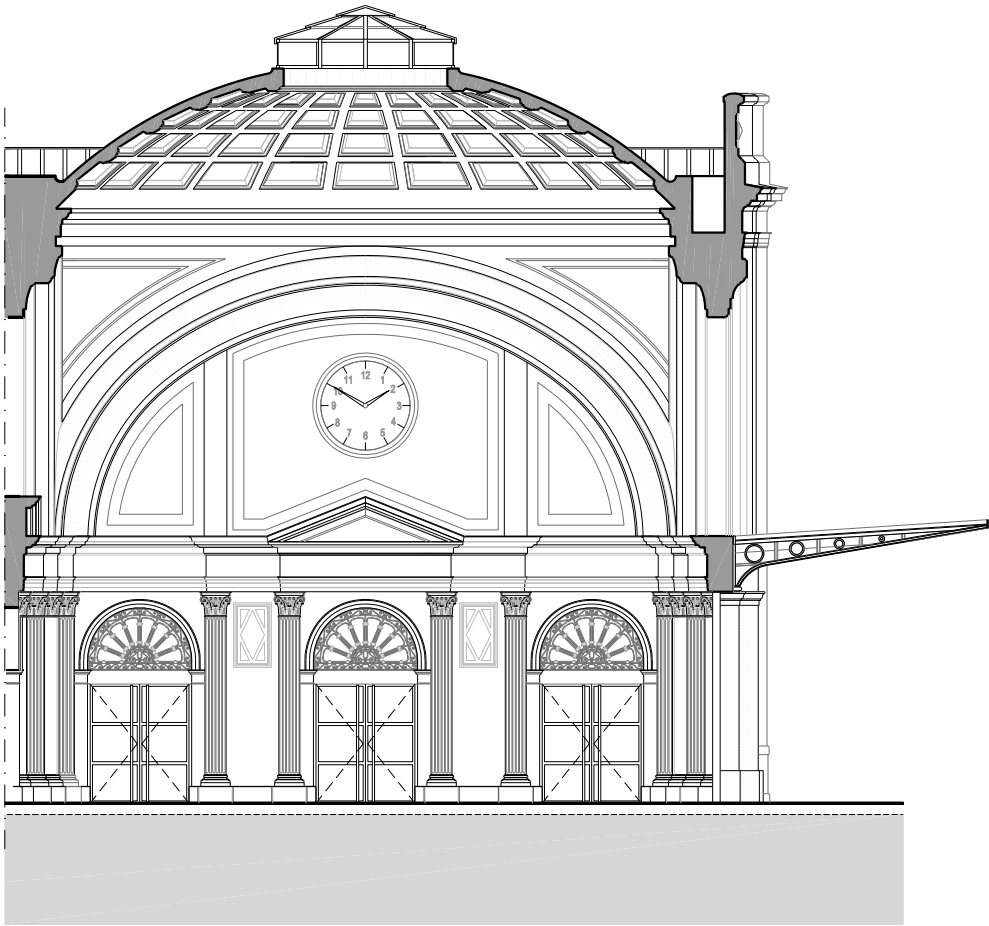


ALZADO: B-C  
Escala: 1/200


LEYENDA: ACCESIBILIDAD ZONAS	
	ZONA SIN ACCESIBILIDAD A MEDICIÓN
	ZONA CON ACCESIBILIDAD A MEDICIÓN

Escala gráfica: 1:200

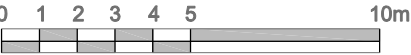

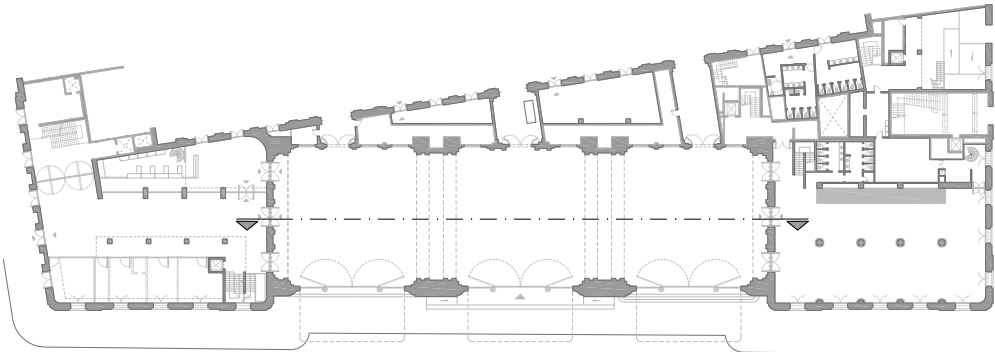

PLANTA GENERAL  
Escala: 1/1000

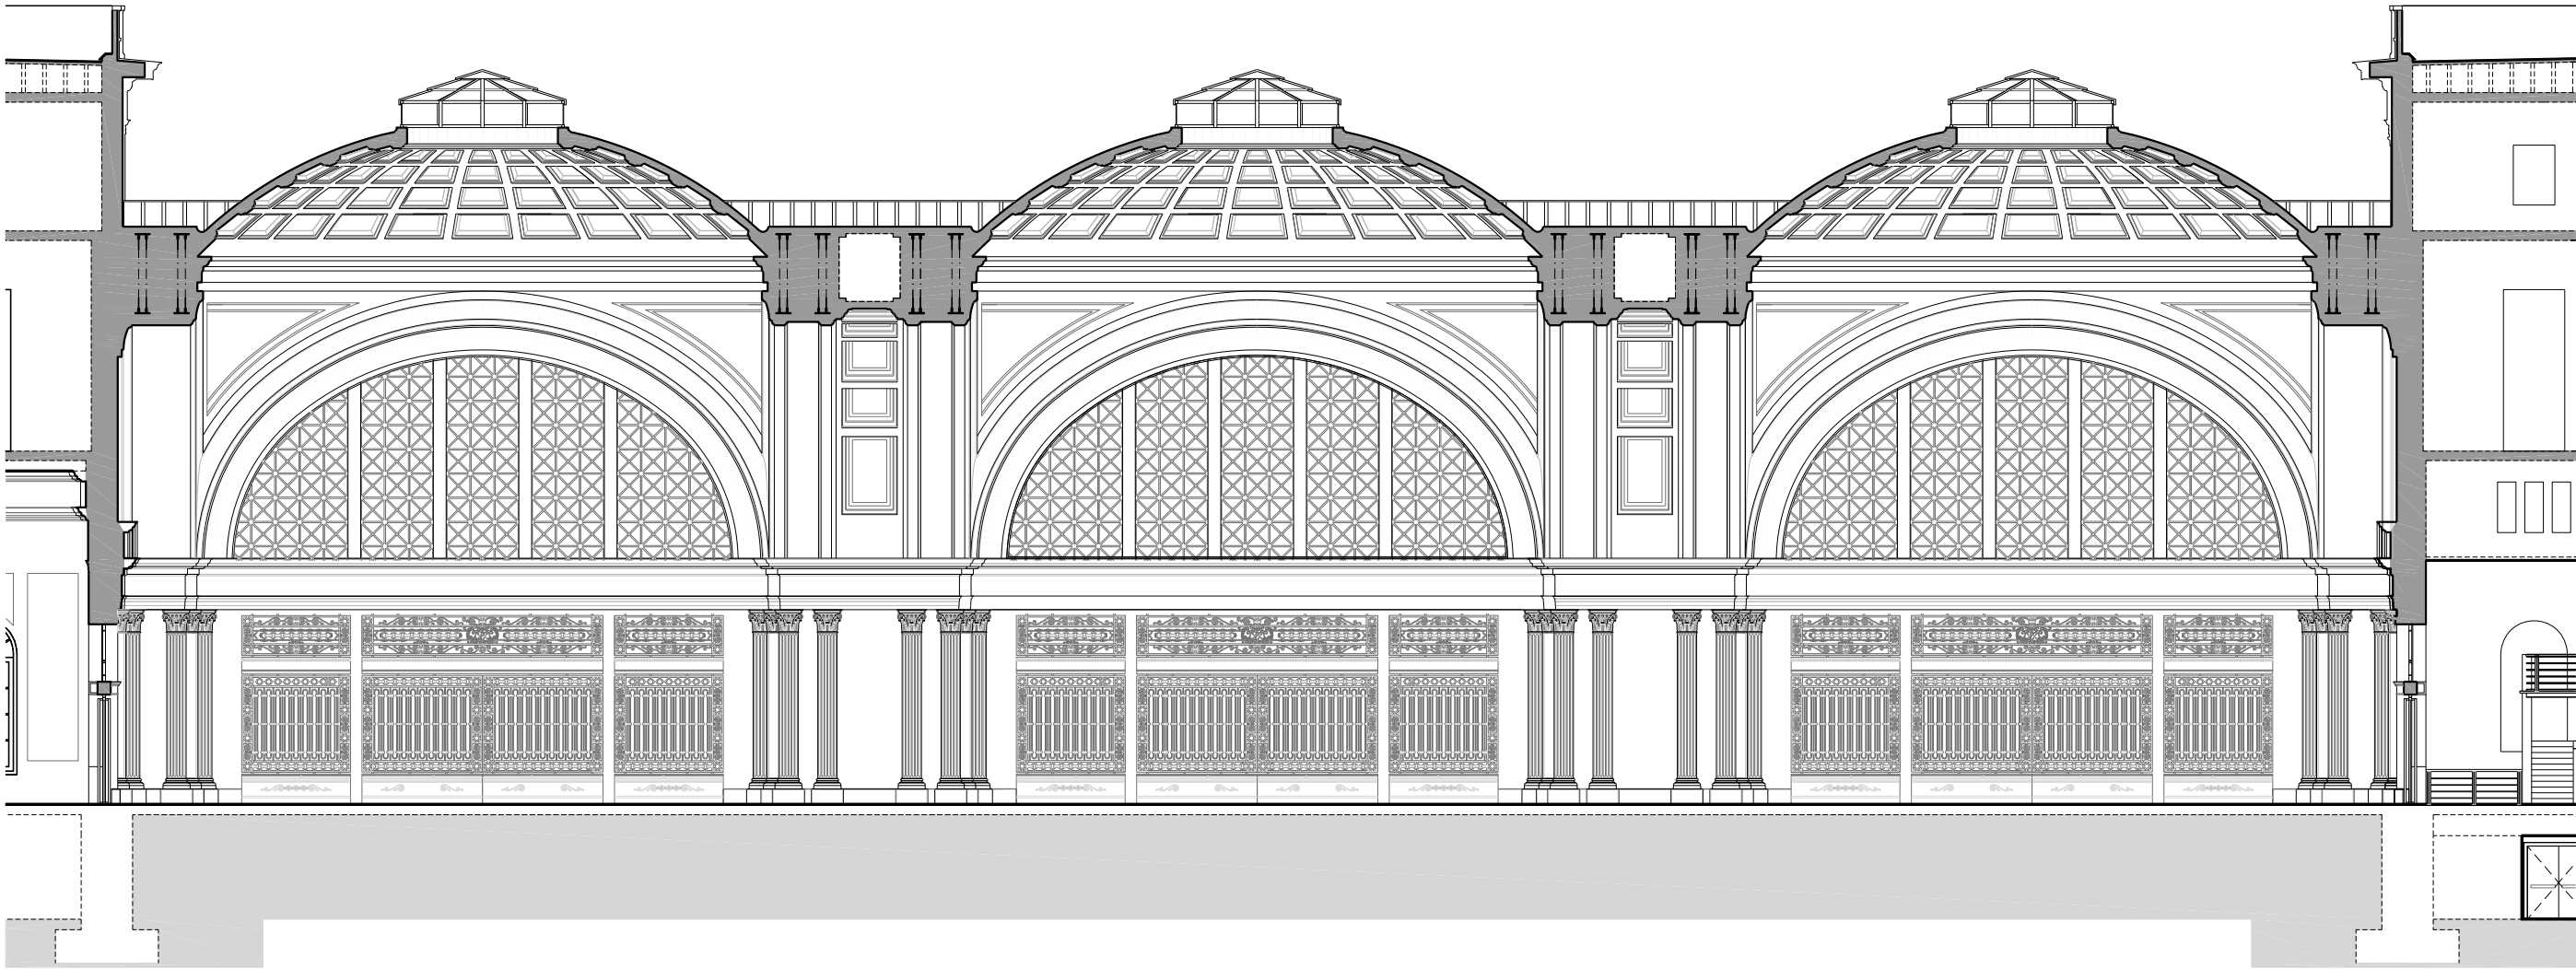

ALZADO: C-D  
Escala: 1/200


LEYENDA: ACCESIBILIDAD ZONAS

ZONA SIN ACCESIBILIDAD A MEDICIÓN

ZONA CON ACCESIBILIDAD A MEDICIÓN

Escala gráfica: 1:200



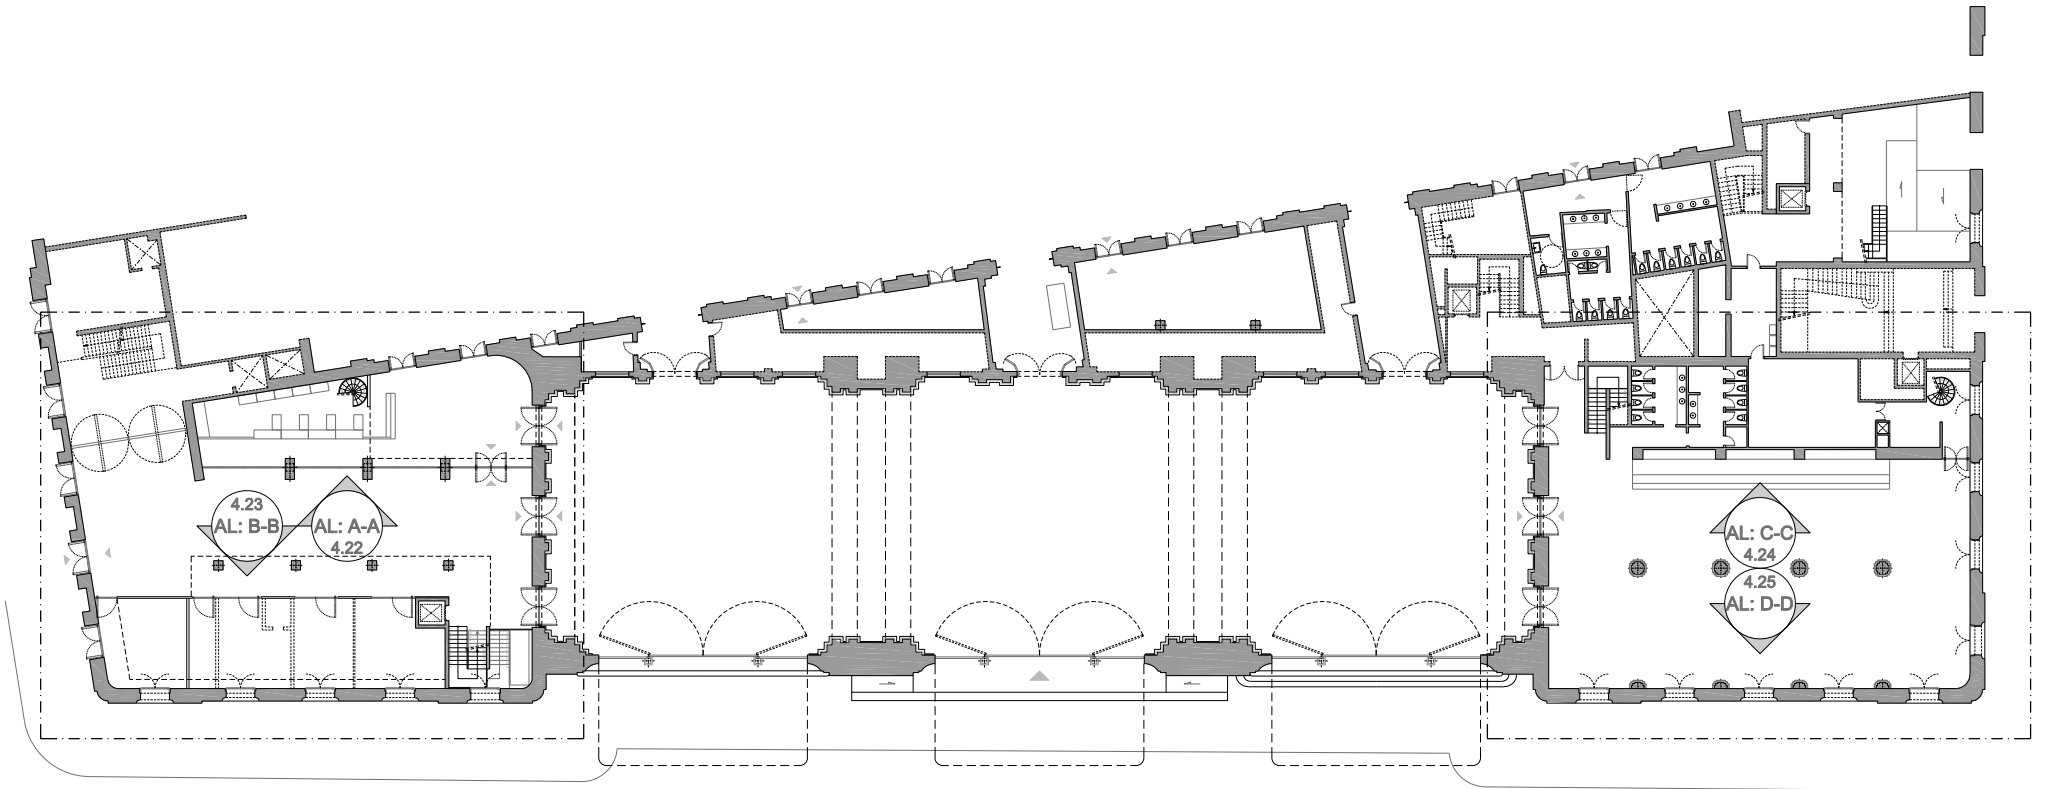


PLANTA BAJA  
Escala: 1/500

LEYENDA: ACCESIBILIDAD ZONAS	
	ZONA SIN ACCESIBILIDAD A MEDICIÓN
	ZONA CON ACCESIBILIDAD A MEDICIÓN


Escala gráfica: 1:500





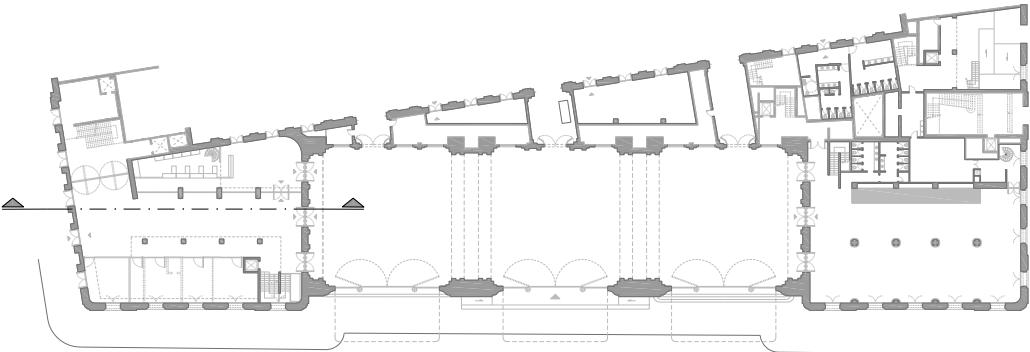


PLANTA GENERAL  
Escala: 1/1000

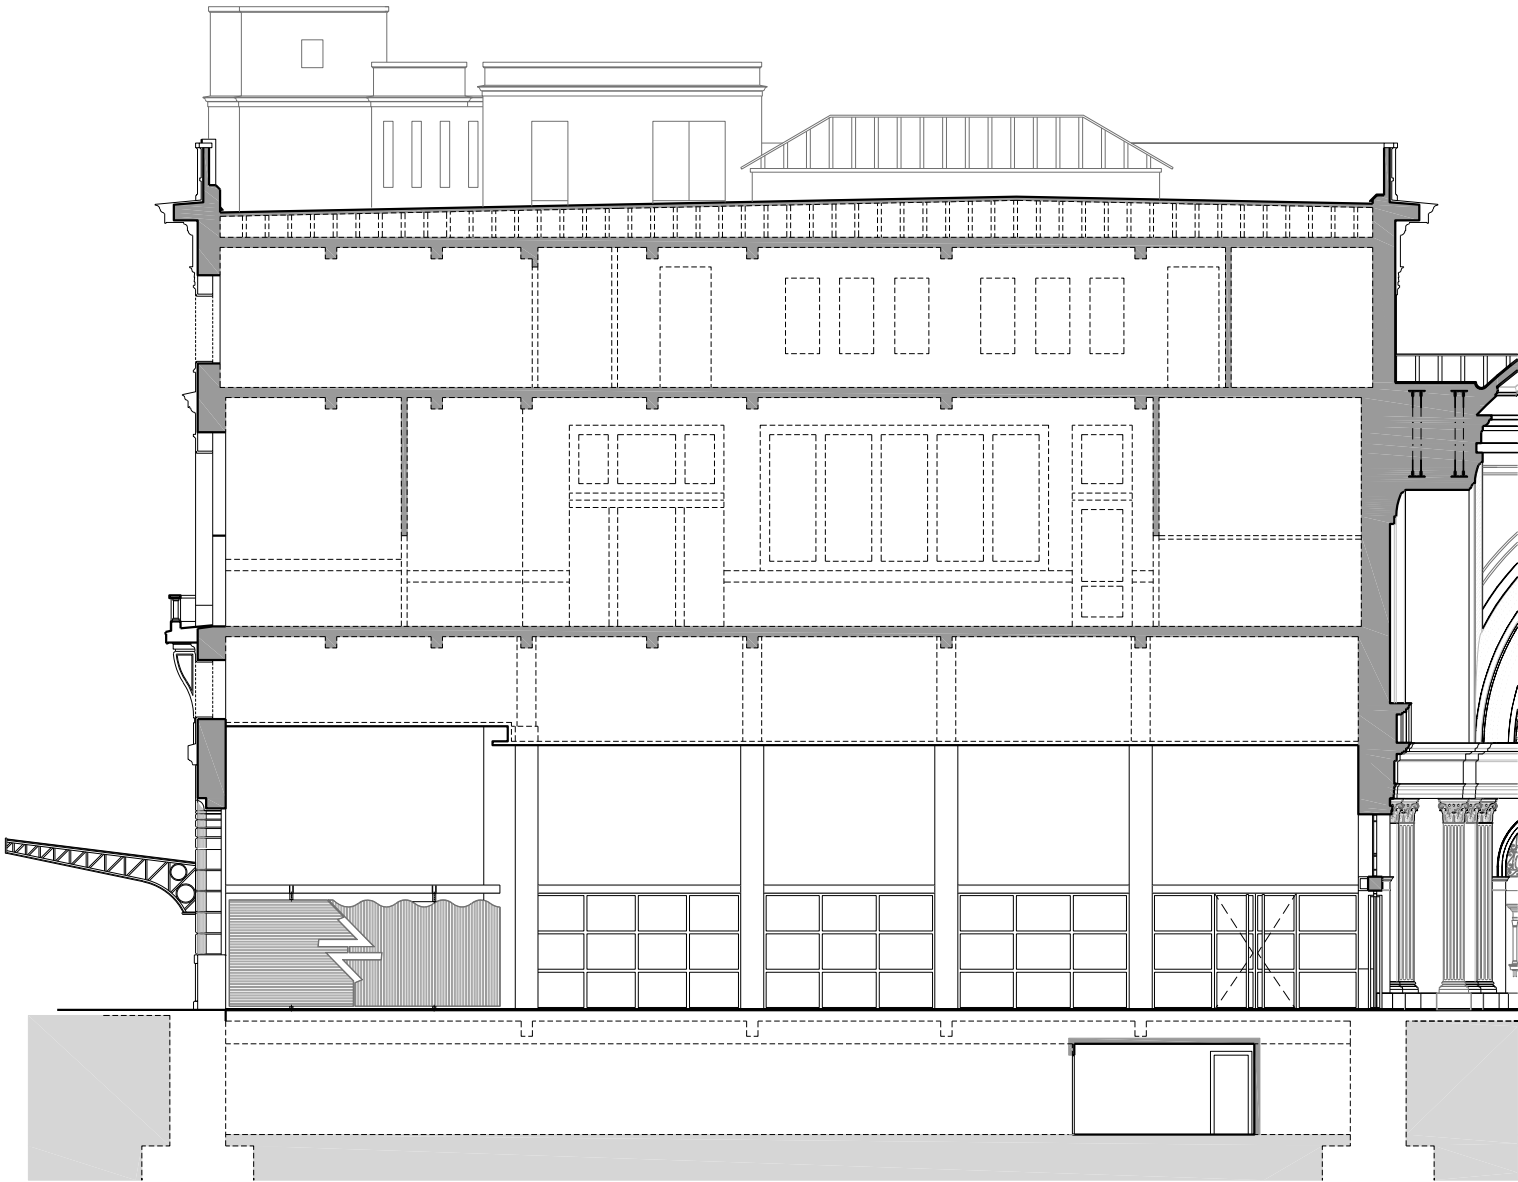


ALZADO: A'-A  
OFICINA DE ATENCIÓN AL VIAJERO  
Escala: 1/200

LEYENDA: ACCESIBILIDAD ZONAS	
	ZONA SIN ACCESIBILIDAD A MEDICIÓN
	ZONA CON ACCESIBILIDAD A MEDICIÓN

Escala gráfica: 1:200

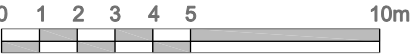

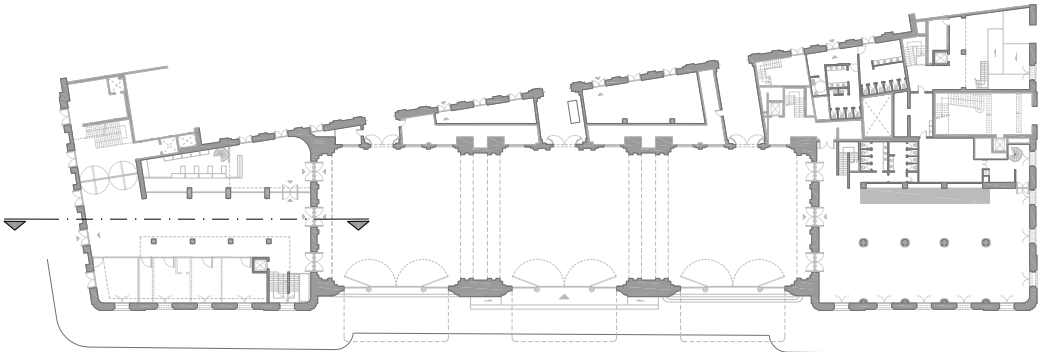


PLANTA GENERAL  
Escala: 1/1000




ALZADO: B'-B  
OFICINAS  
Escala: 1/200


LEYENDA: ACCESIBILIDAD ZONAS	
<div></div>	ZONA SIN ACCESIBILIDAD A MEDICIÓN
<div></div>	ZONA CON ACCESIBILIDAD A MEDICIÓN

Escala gráfica: 1:200

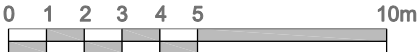

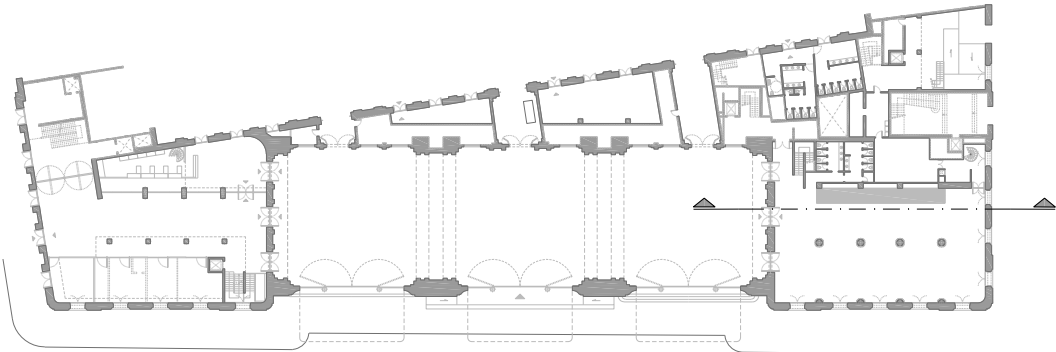



PLANTA GENERAL  
Escala: 1/1000

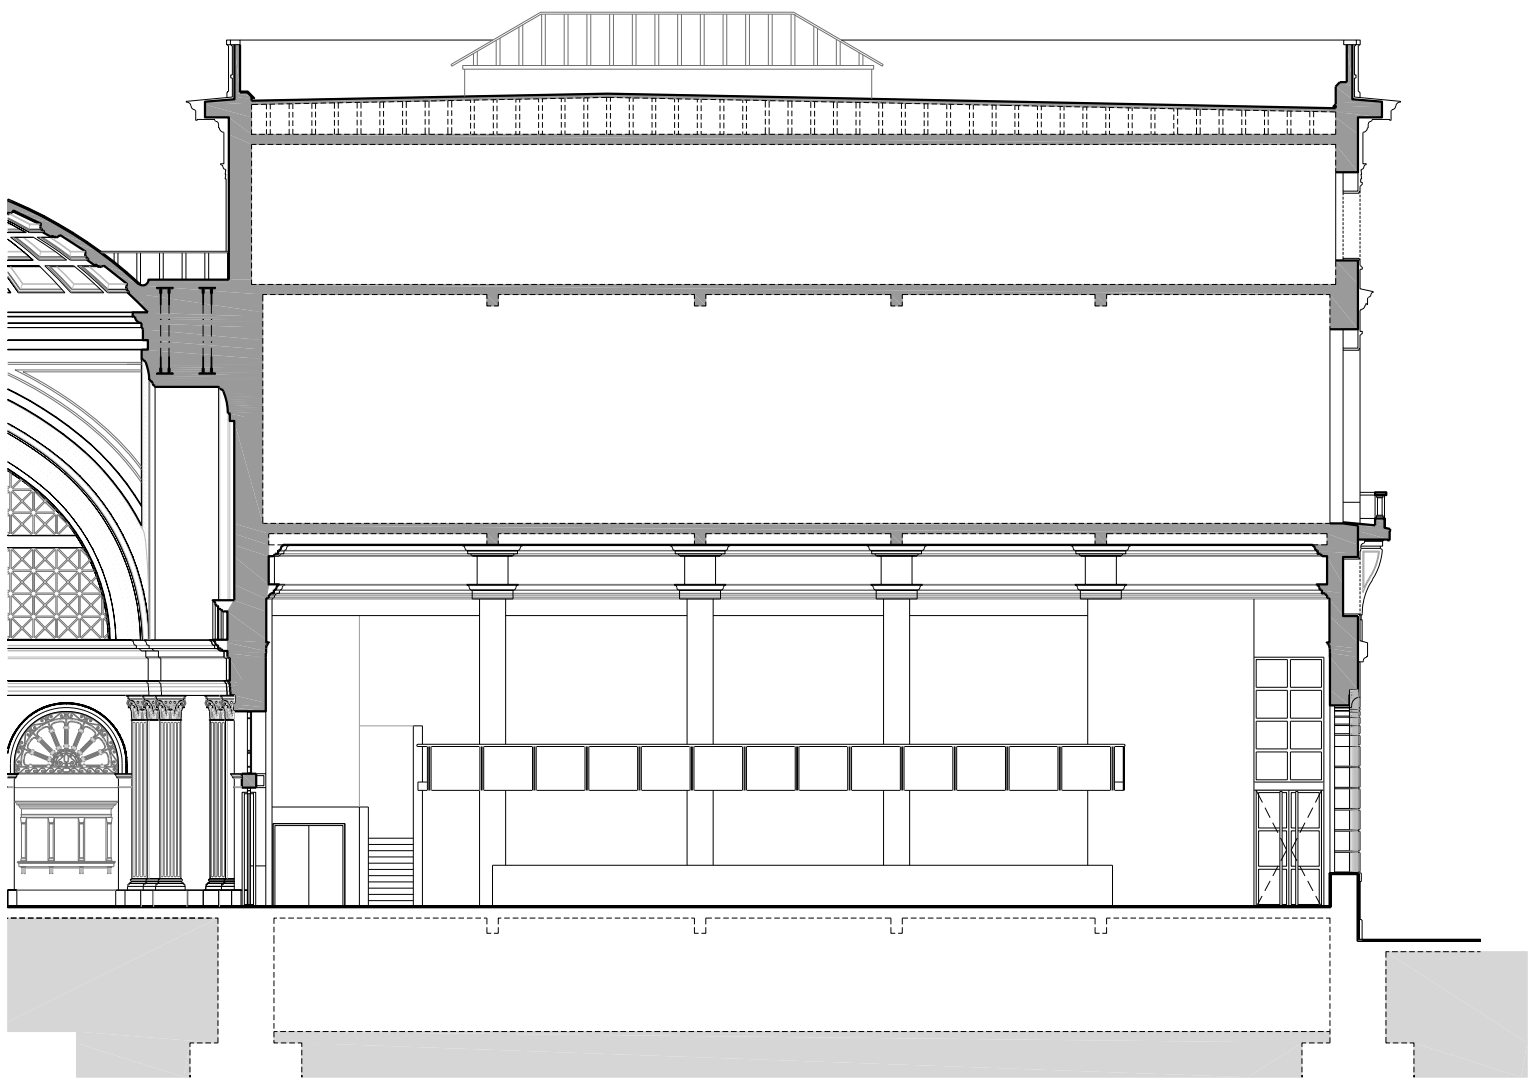


ALZADO: C'-C  
RESTAURANTE: BARRA BAR  
Escala: 1/200

LEYENDA: ACCESIBILIDAD ZONAS	
	ZONA SIN ACCESIBILIDAD A MEDICIÓN
	ZONA CON ACCESIBILIDAD A MEDICIÓN

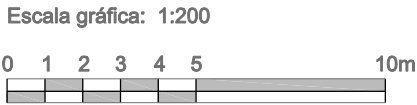

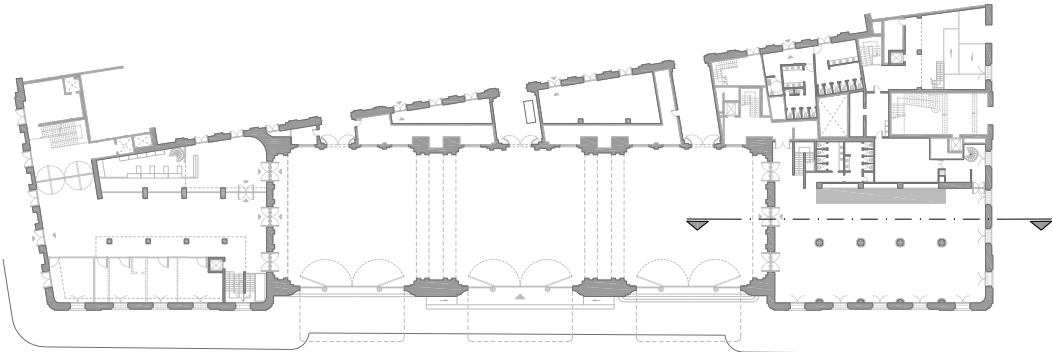


PLANTA GENERAL  
Escala: 1/1000

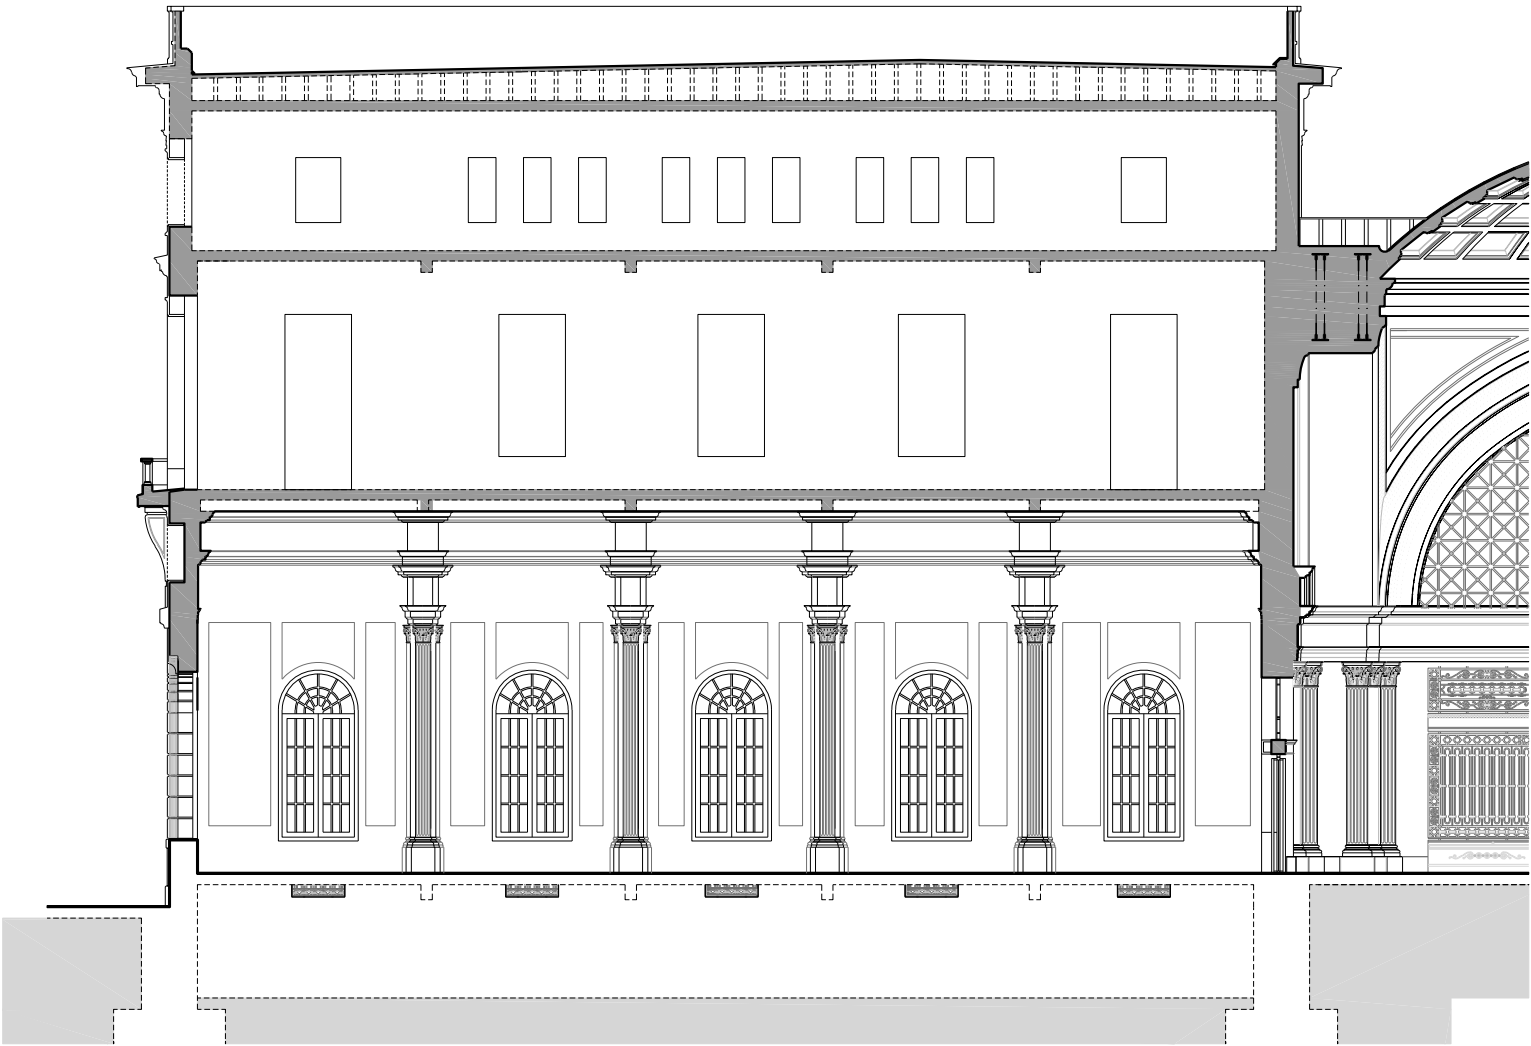


ALZADO: D'-D  
RESTAURANTE: COLUMNAS  
Escala: 1/200

LEYENDA: ACCESIBILIDAD ZONAS	
	ZONA SIN ACCESIBILIDAD A MEDICIÓN
	ZONA CON ACCESIBILIDAD A MEDICIÓN

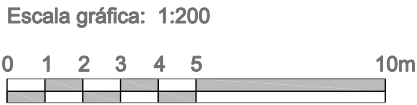



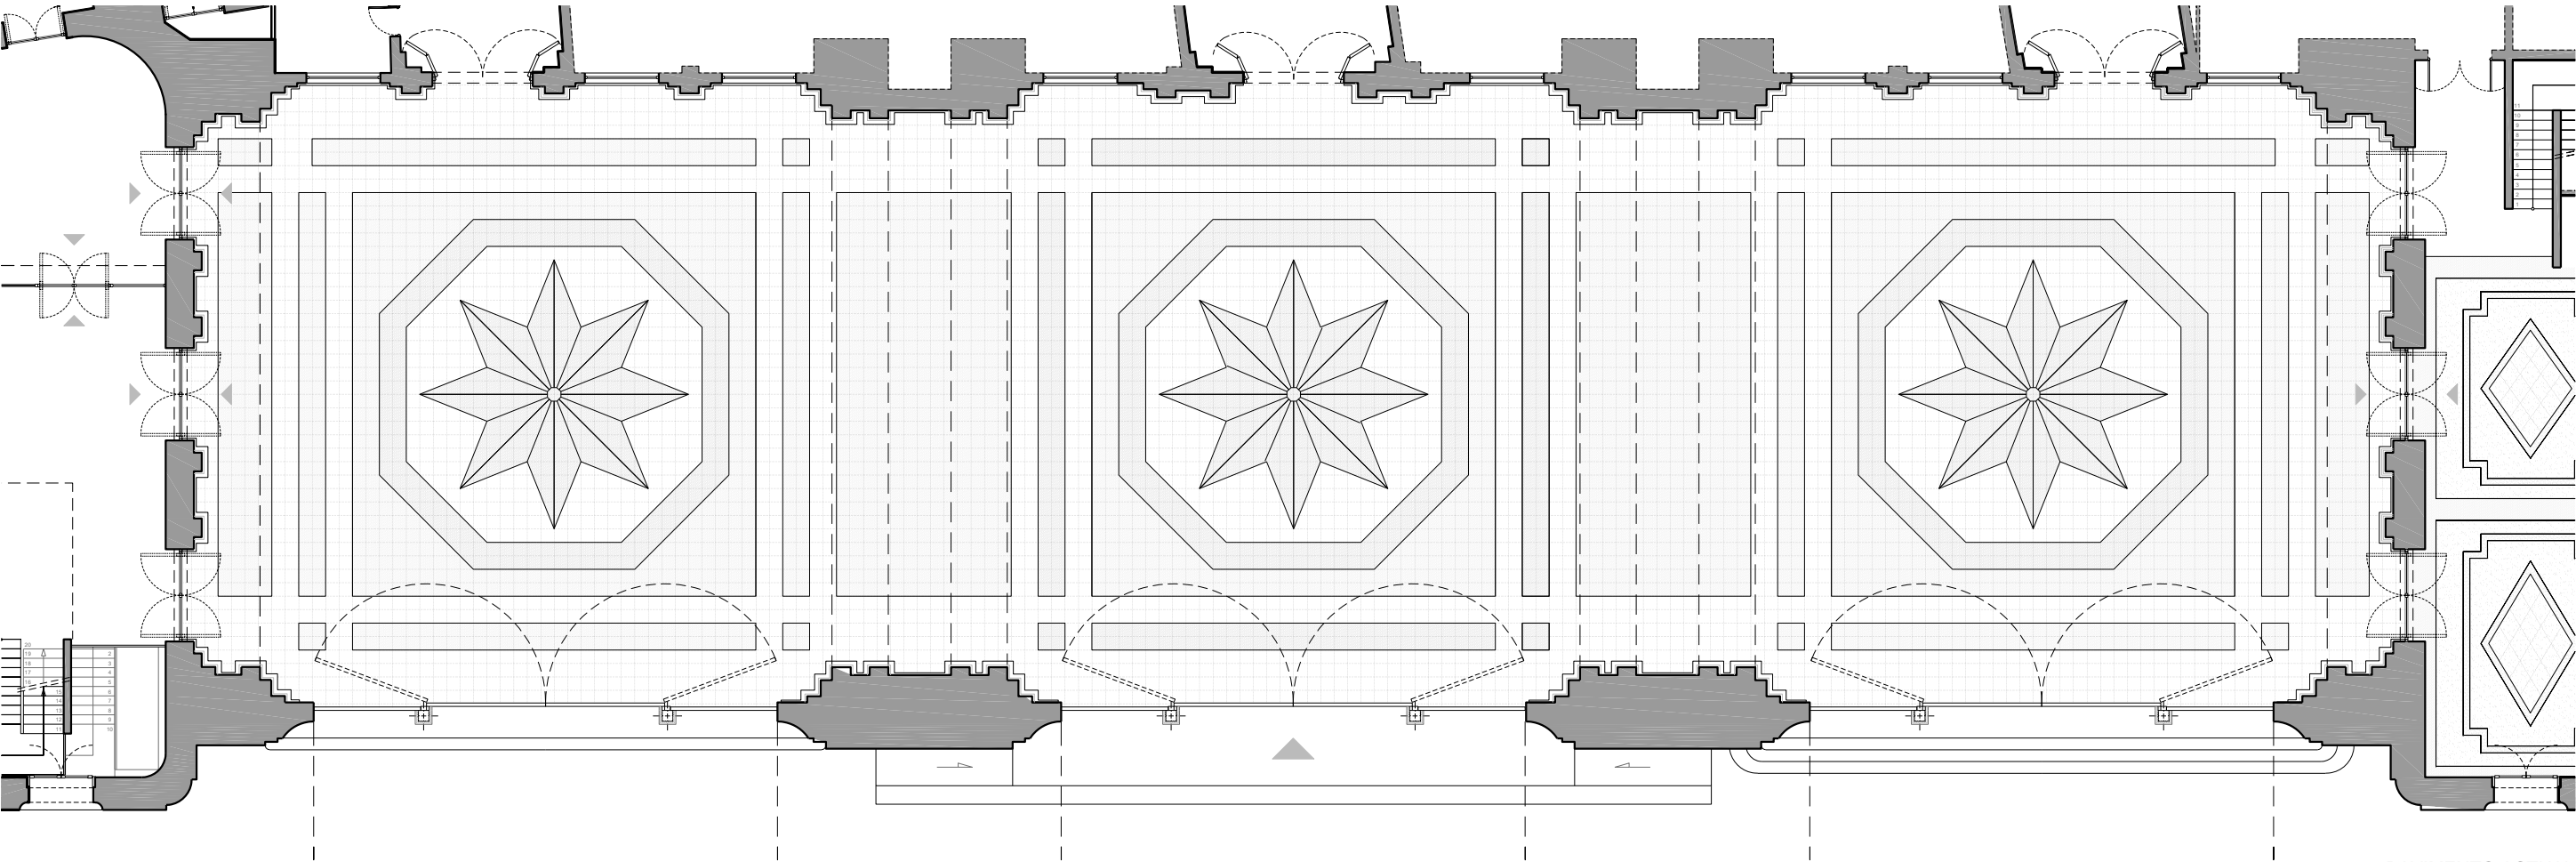


LEYENDA: ACCESIBILIDAD ZONAS

ZONA SIN ACCESIBILIDAD A MEDICIÓN


ZONA CON ACCESIBILIDAD A MEDICIÓN

Escala gráfica: 1:200

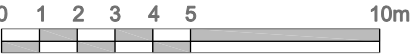

PAVIMENTO ACTUAL  
VESTÍBULO PRINCIPAL  
Escala: 1/200




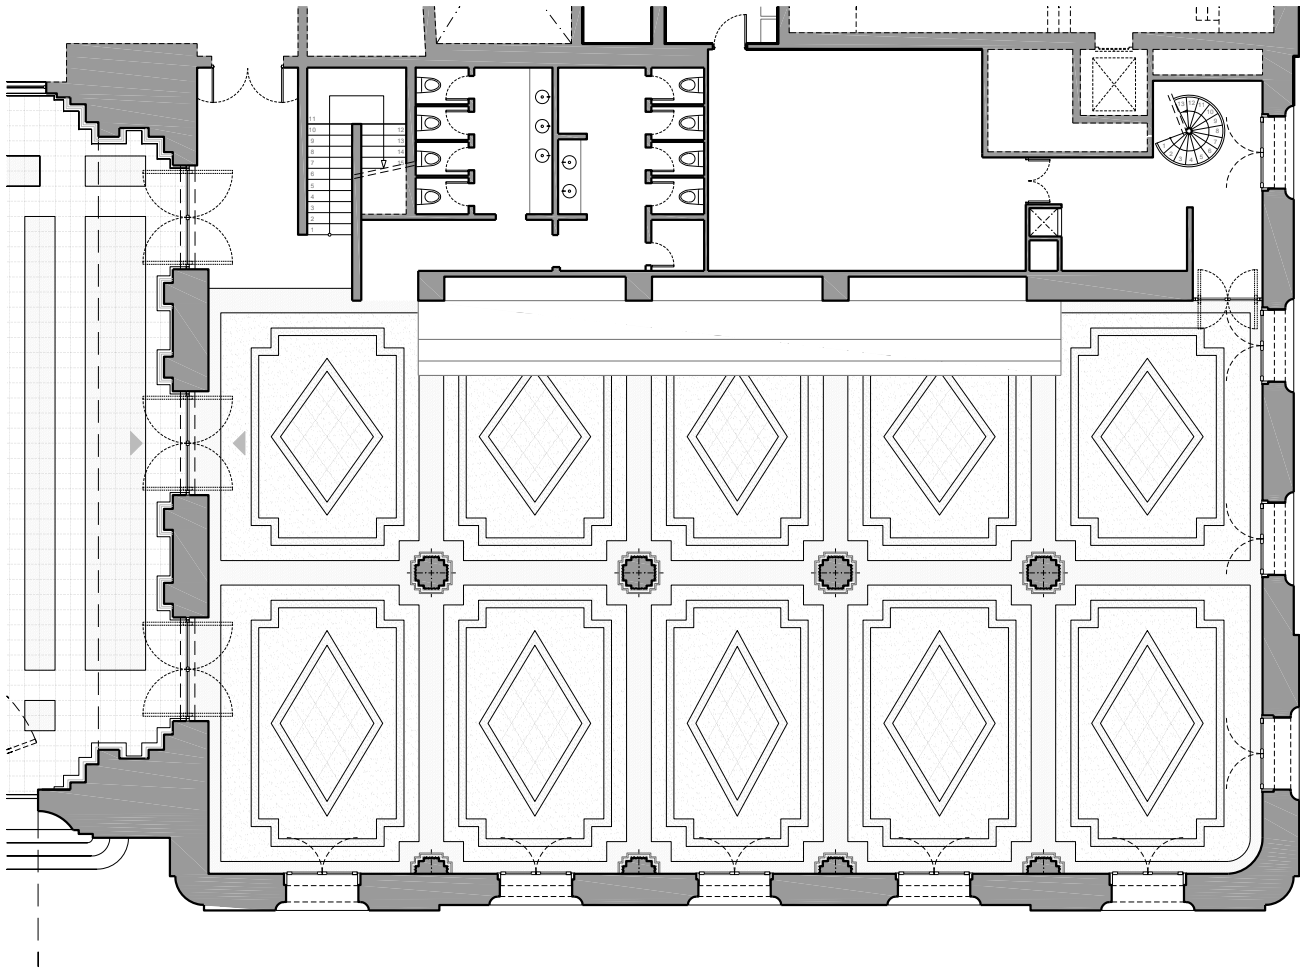


PAVIMENTO ORIGINAL  
RESTAURANTE  
Escala: 1/200

LEYENDA: ACCESIBILIDAD ZONAS	
	ZONA SIN ACCESIBILIDAD A MEDICIÓN
	ZONA CON ACCESIBILIDAD A MEDICIÓN


Escala gráfica: 1:200

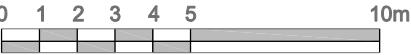




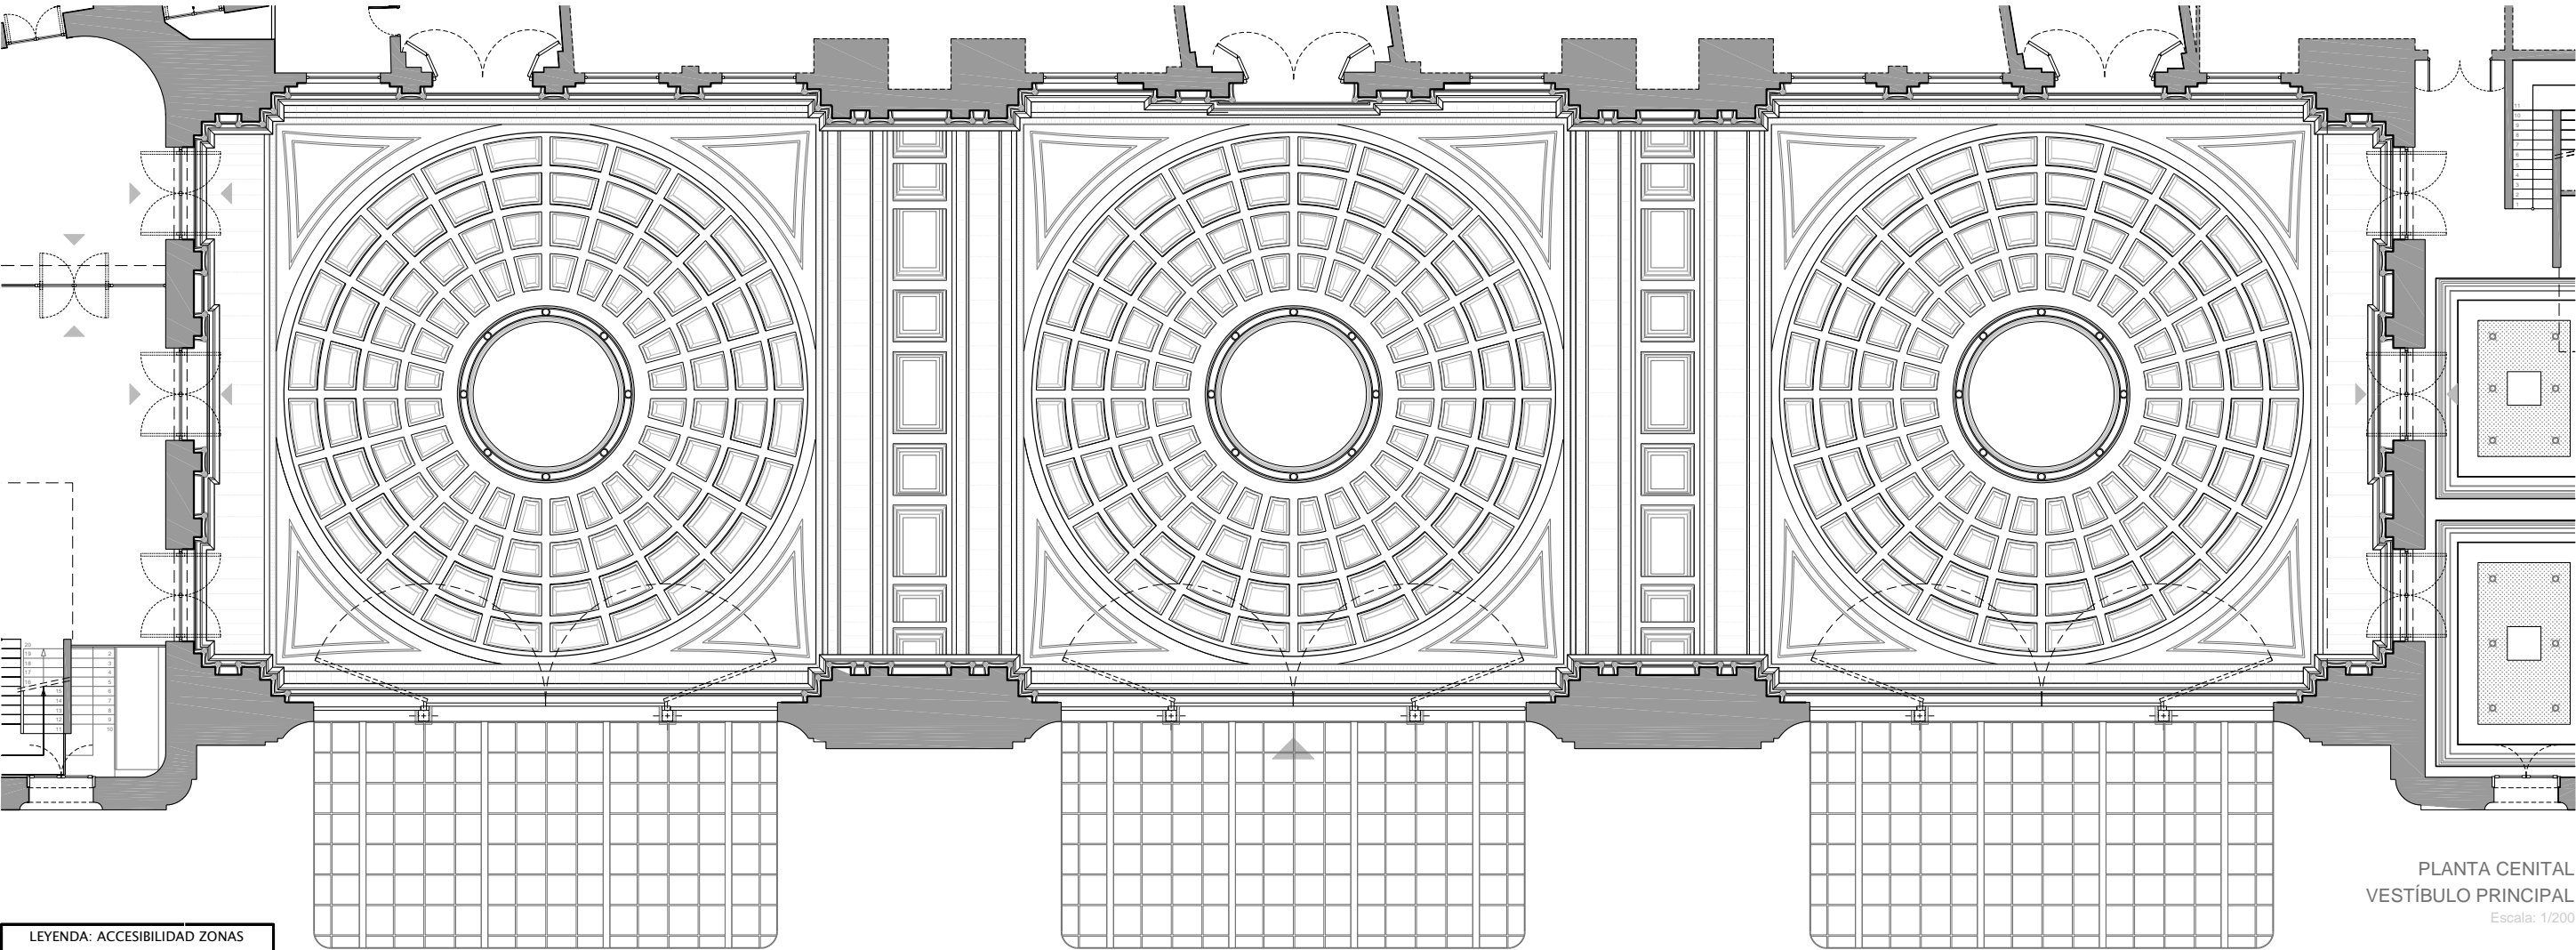

Escala gráfica: 1:200

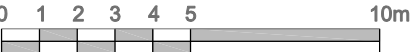

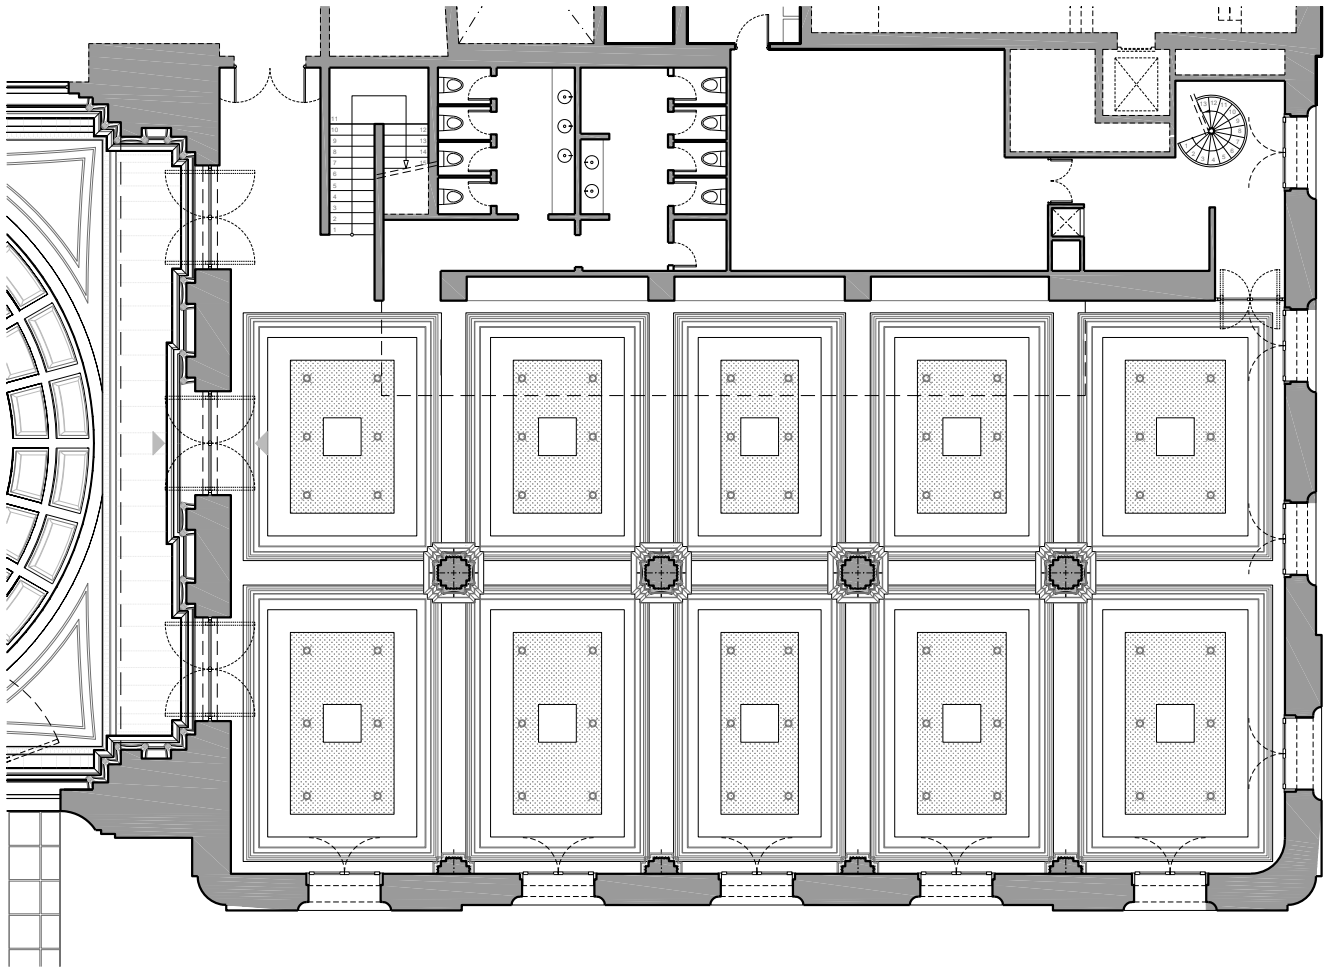

PLANTA CENTAL  
RESTAURANTE  
Escala: 1/200

LEYENDA: ACCESIBILIDAD ZONAS	
	ZONA SIN ACCESIBILIDAD A MEDICIÓN
	ZONA CON ACCESIBILIDAD A MEDICIÓN


Escala gráfica: 1:200







5	PLANOS TÉCNICOS
5.01	TIPOLOGÍAS FACHADAS
5.02	BASAMENTO TIPOLOGÍAS
5.03	CUERPO TIPOLOGÍAS
5.04	CORNISAS TIPOLOGÍAS
5.05	BASAMENTOS PRINCIPAL
5.06	CUERPO ARCADA PRINCIPAL
5.07	PILASTRAS EN ESQUINA

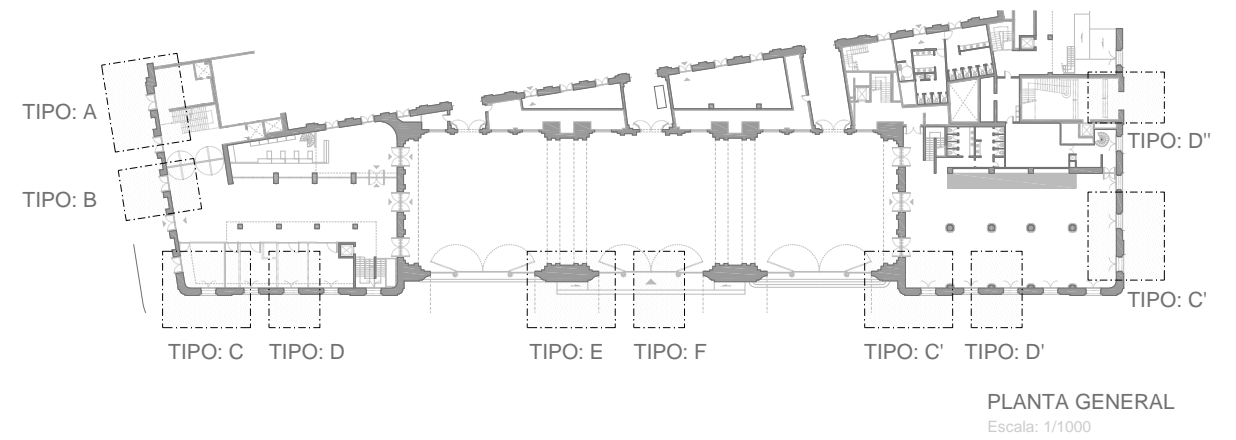

FACHADA AV. MARQUES  
Escala: 1/200



TOPOLOGÍA: A  
Ref. PLANO: 5.02 - 5.05  
BASAMENTO: PUERTA  
ACCESO CON NINCHO

CUERPO: VENTANAL  
CON BALCÓN


CORNISA: CORNISA,  
FRISO CON TRIGLIFOS

TOPOLOGÍA: B  
Ref. PLANO: 5.02 - 5.05  
BASAMENTO: PUERTA  
ACCESO CON NINCHO

CUERPO: VENTANAL  
SIN BALCÓN

CORNISA: CORNISA,  
FRISO CON MOTIVO  
GEOMÉTRICO


CORNISA  
CUERPO  
BASAMENTO

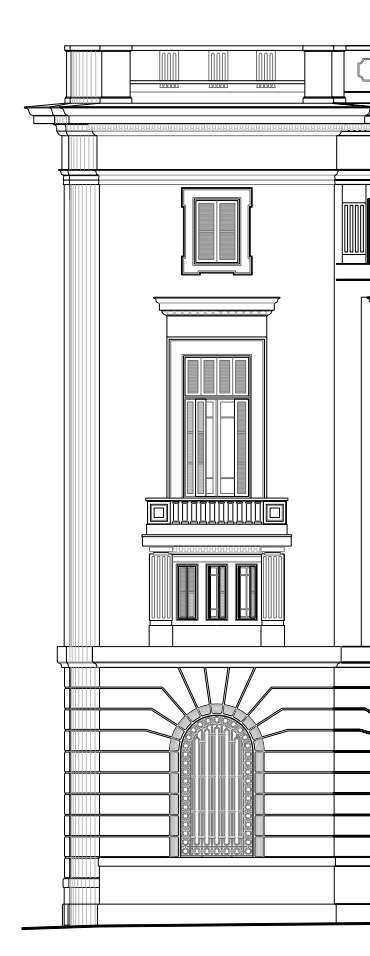

TOPOLOGÍA: C  
Ref. PLANO: 5.02 - 5.05  
BASAMENTO: VENTANAL

CUERPO: VENTANAL CON  
BALCÓN


CORNISA: CORNISA,  
FRISO CON TRIGLIFOS

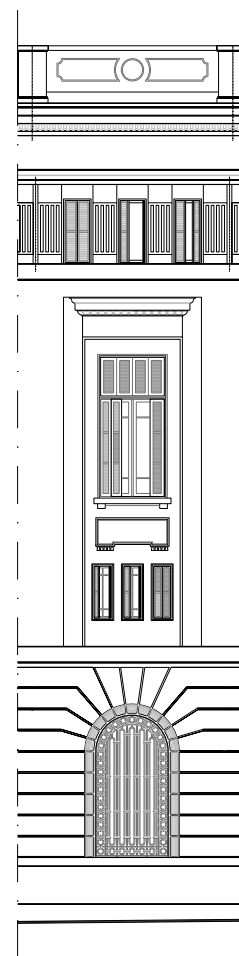

TOPOLOGÍA: D  
Ref. PLANO: 5.02 - 5.05  
BASAMENTO:  
VENTANAL

CUERPO: VENTANAL  
SIN BALCÓN


CORNISA: CORNISA,  
FRISO CON MOTIVO  
GEOMÉTRICO

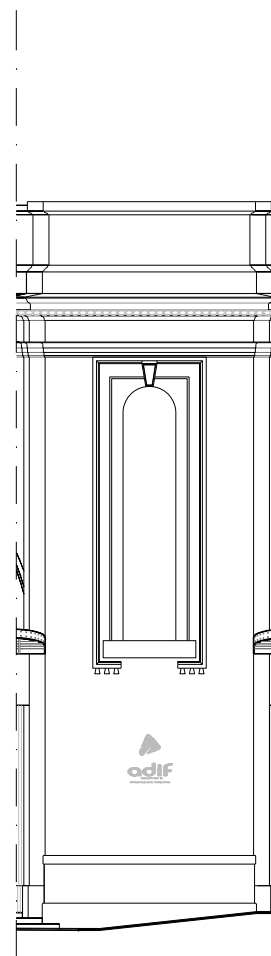

TOPOLOGÍA: E  
BASAMENTO: ZÓCALO

CUERPO: MOTIVO  
GEOMÉTRICO

CORNISA: CORNISA,  
FRISO

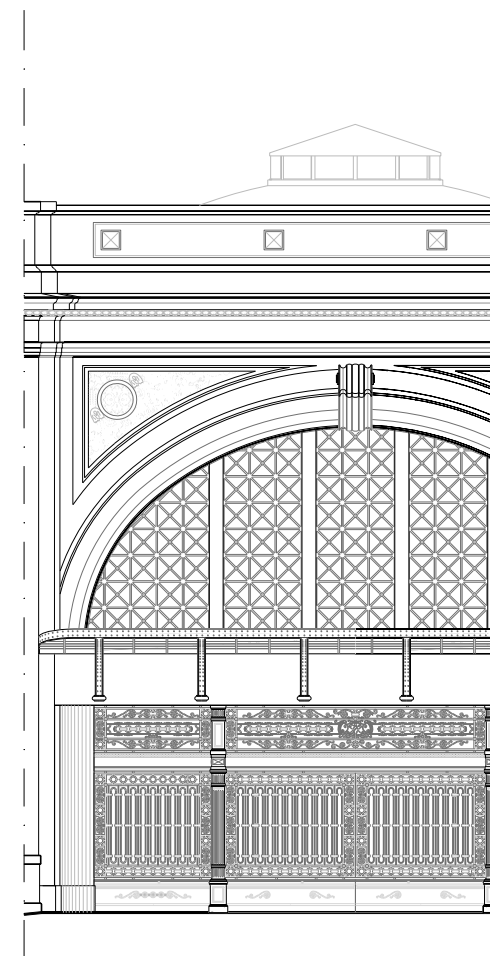


TOPOLOGÍA: F  
BASAMENTO: PURTAS  
ACCESOS

CUERPO: ARCO  
CARPANEL

CORNISA: CORNISA,  
FRISO CON MOTIVOS  
GEOMÉTRICOS

FACHADA C/ OCATA  
Escala: 1/200

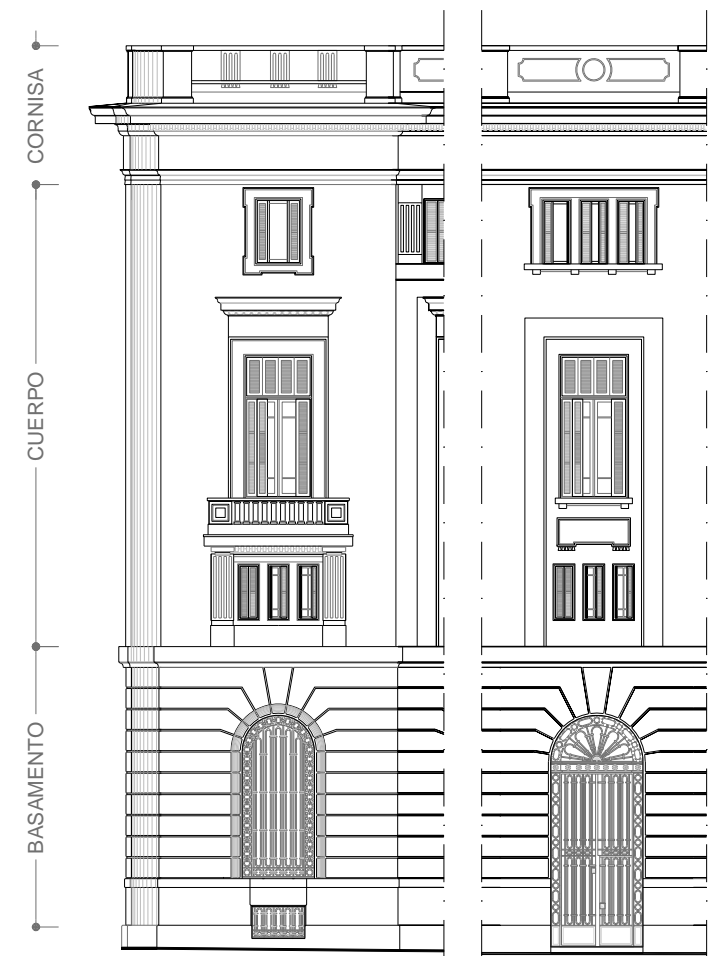


TOPOLOGÍA: C' -  
Ref. PLANO: 5.02 - 5.05  
BASAMENTO: VENTANAL,  
TRAGALUZ  
CUERPO: VENTANAL CON  
BALCÓN

CORNISA: CORNISA,  
FRISO CON TRIGLIFOS


TOPOLOGÍA: D'  
Ref. PLANO: 5.02 - 5.05  
BASAMENTO: PUERTA  
ACCESO

CUERPO: VENTANAL  
SIN BALCÓN


CORNISA: CORNISA,  
FRISO CON MOTIVO  
GEOMÉTRICO

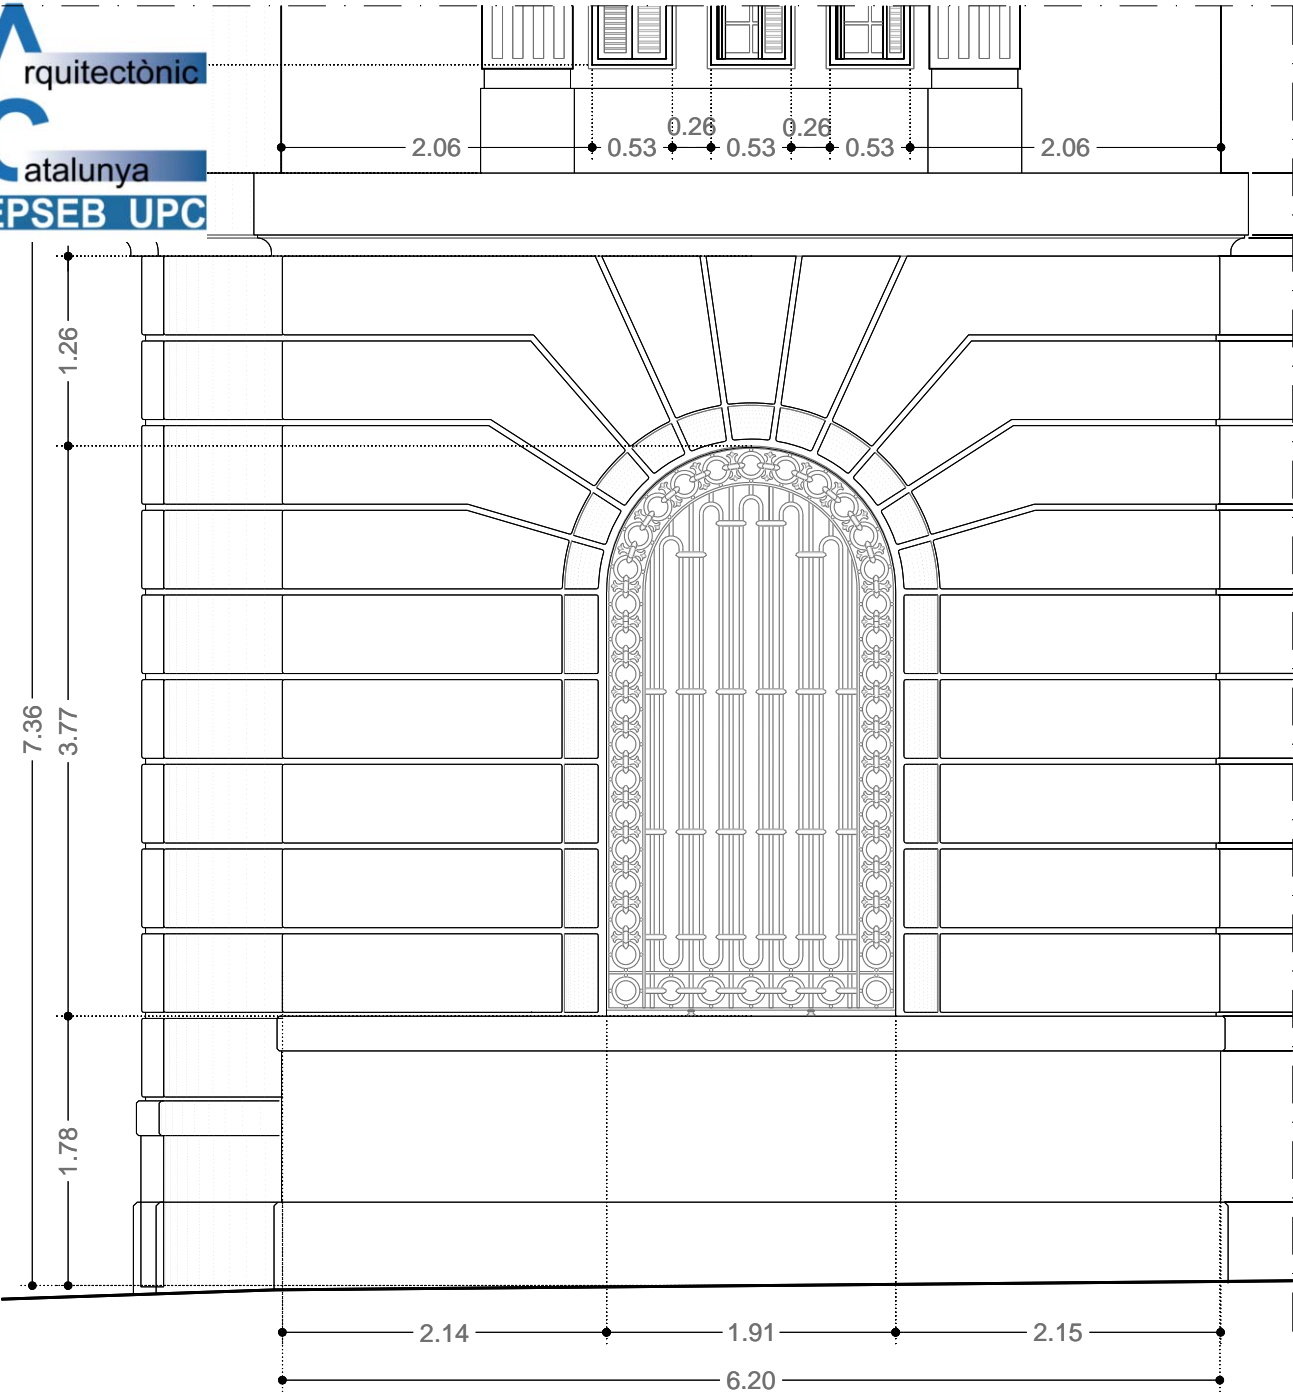

BASAMENTO  
TIPOLOGÍA: C  
Escala: 1/50

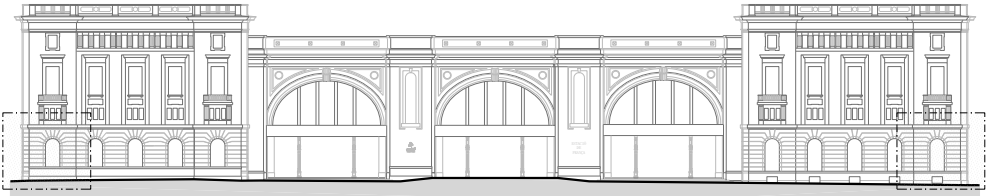

FACHADA  
Escala: 1/1000

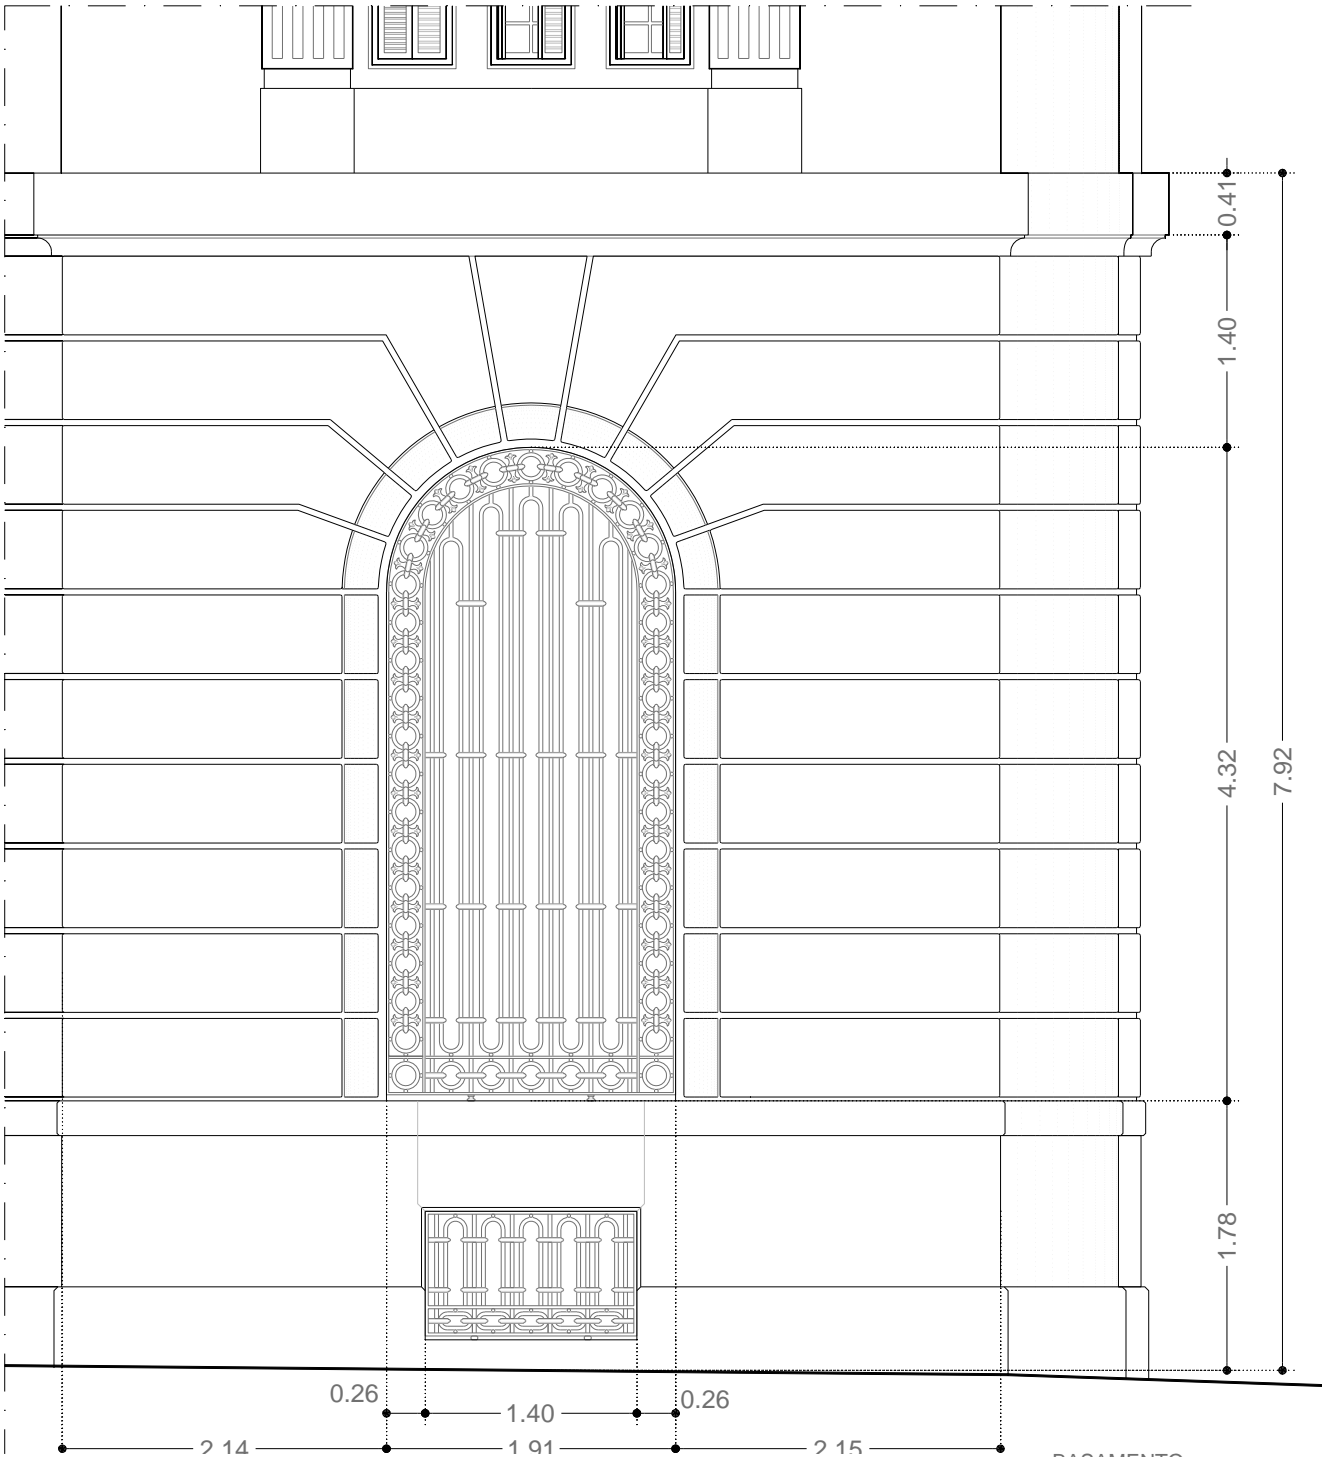

BASAMENTO  
TIPOLOGÍA: C'  
Escala: 1/50




This architectural drawing shows the elevation of a building facade with the following dimensions:

- Overall Width:** 9.24
- Overall Height:** 9.24
- Top Section (Cornice):**
  - Left side height: 0.34
  - Right side height: 0.45
  - Left side width: 0.94
  - Right side width: 0.94
  - Central width: 1.76
- Second Section (Main Body):**
  - Height: 3.76
  - Width: 1.76
- Third Section (Base):**
  - Height: 1.77
  - Width: 1.76
- Fourth Section (Windows):**
  - Height: 1.45
  - Width: 1.76
- Bottom Section (Foundation):**
  - Height: 0.72
  - Width: 1.76
- Window Details:**
  - Window width: 0.53
  - Window height: 0.26
  - Window spacing: 0.26
  - Window depth: 0.77


Escala: 1/50  
 CUERPO TÉCNICOS 5.03  
 ESCALA A3: 1/50






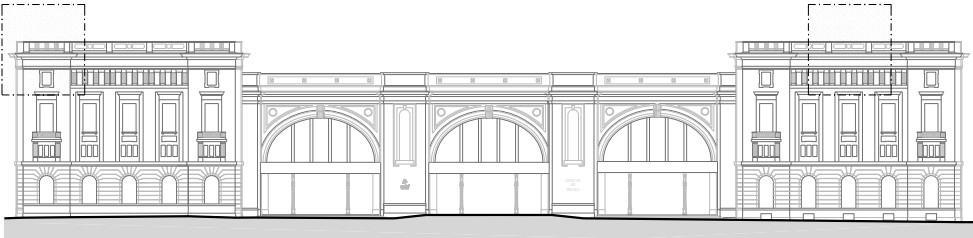


FACHADA  
Escala: 1/1000

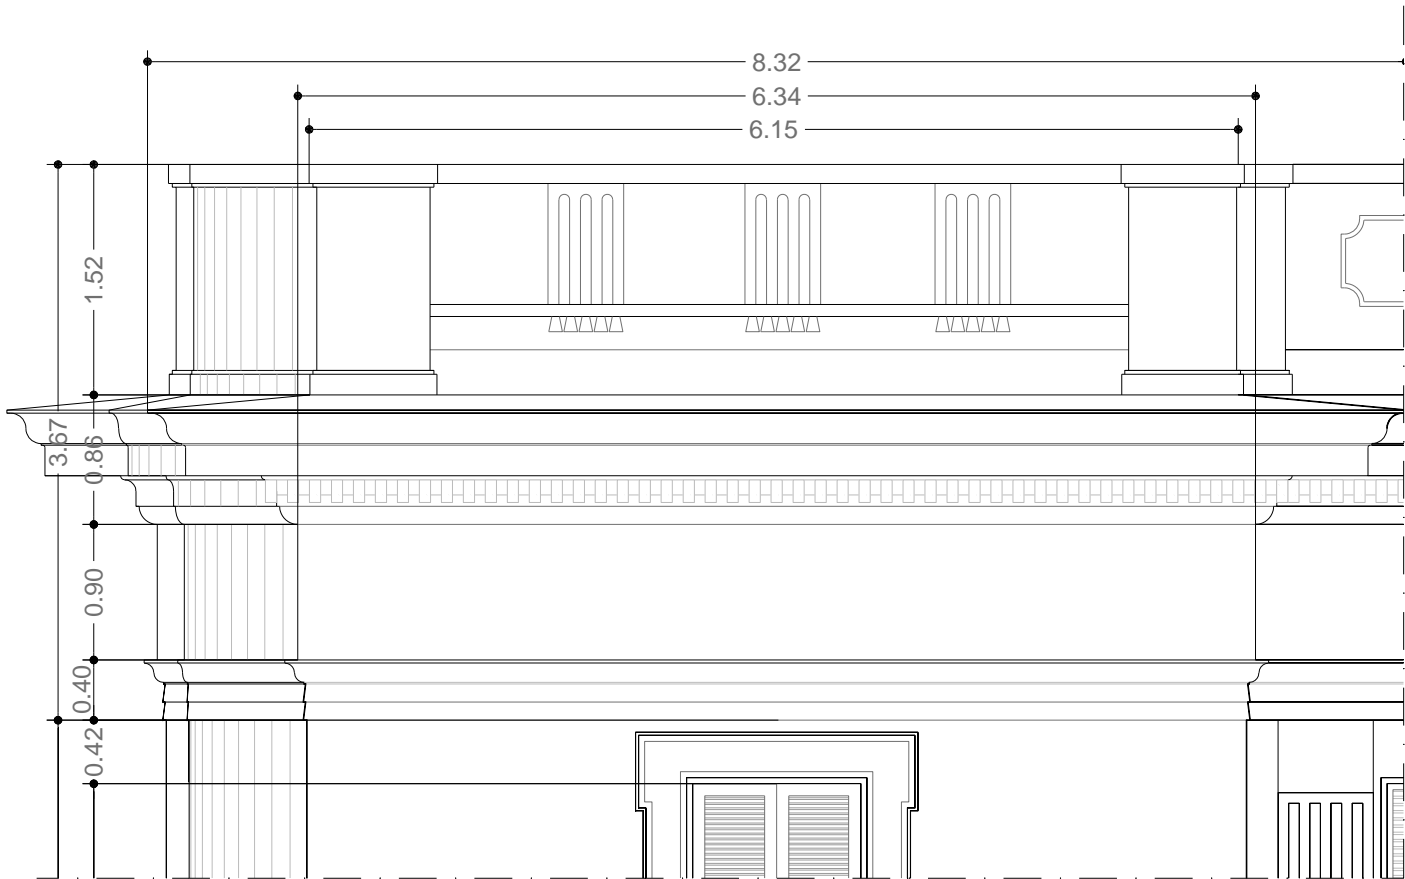


CORNISA  
TIPOLOGUÍA: A-C-C'  
Escala: 1/50

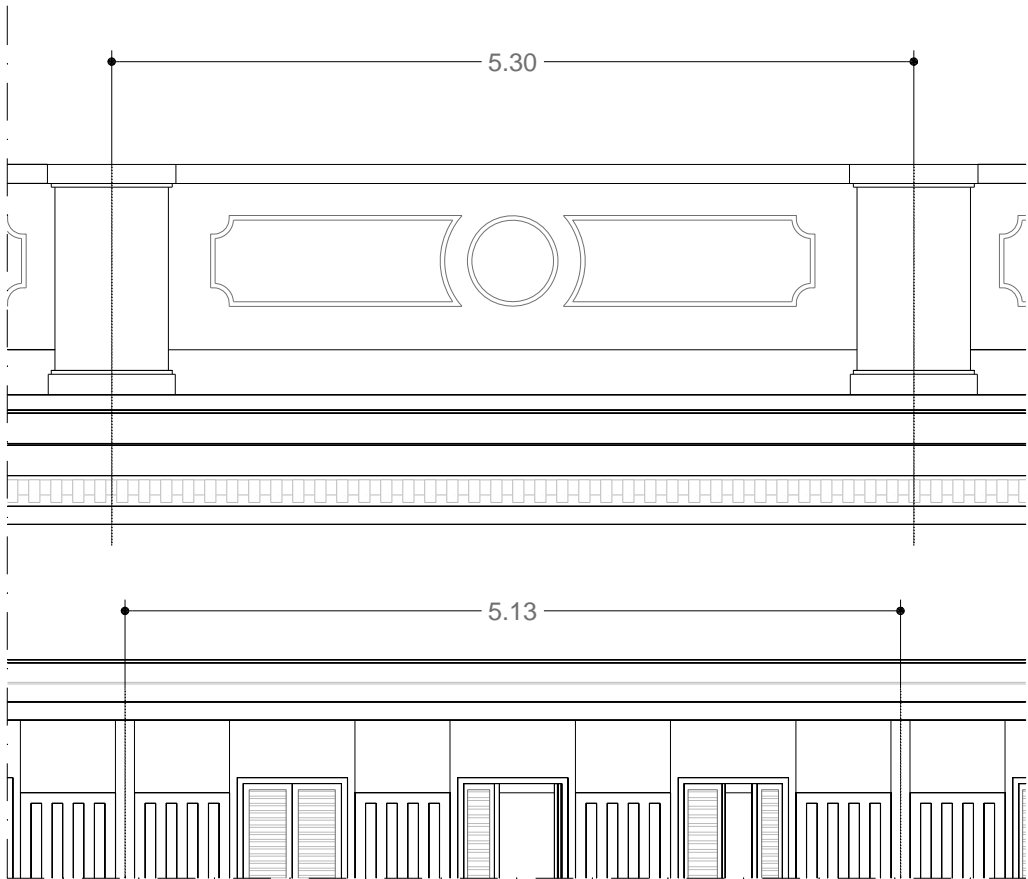

CORNISA  
TIPOLOGUÍA: B-D-D'  
Escala: 1/50

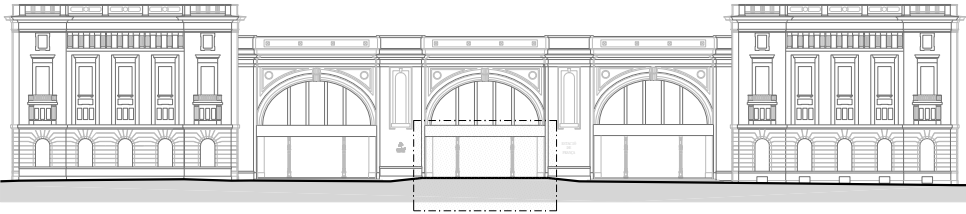

FACHADA  
Escala: 1/1000

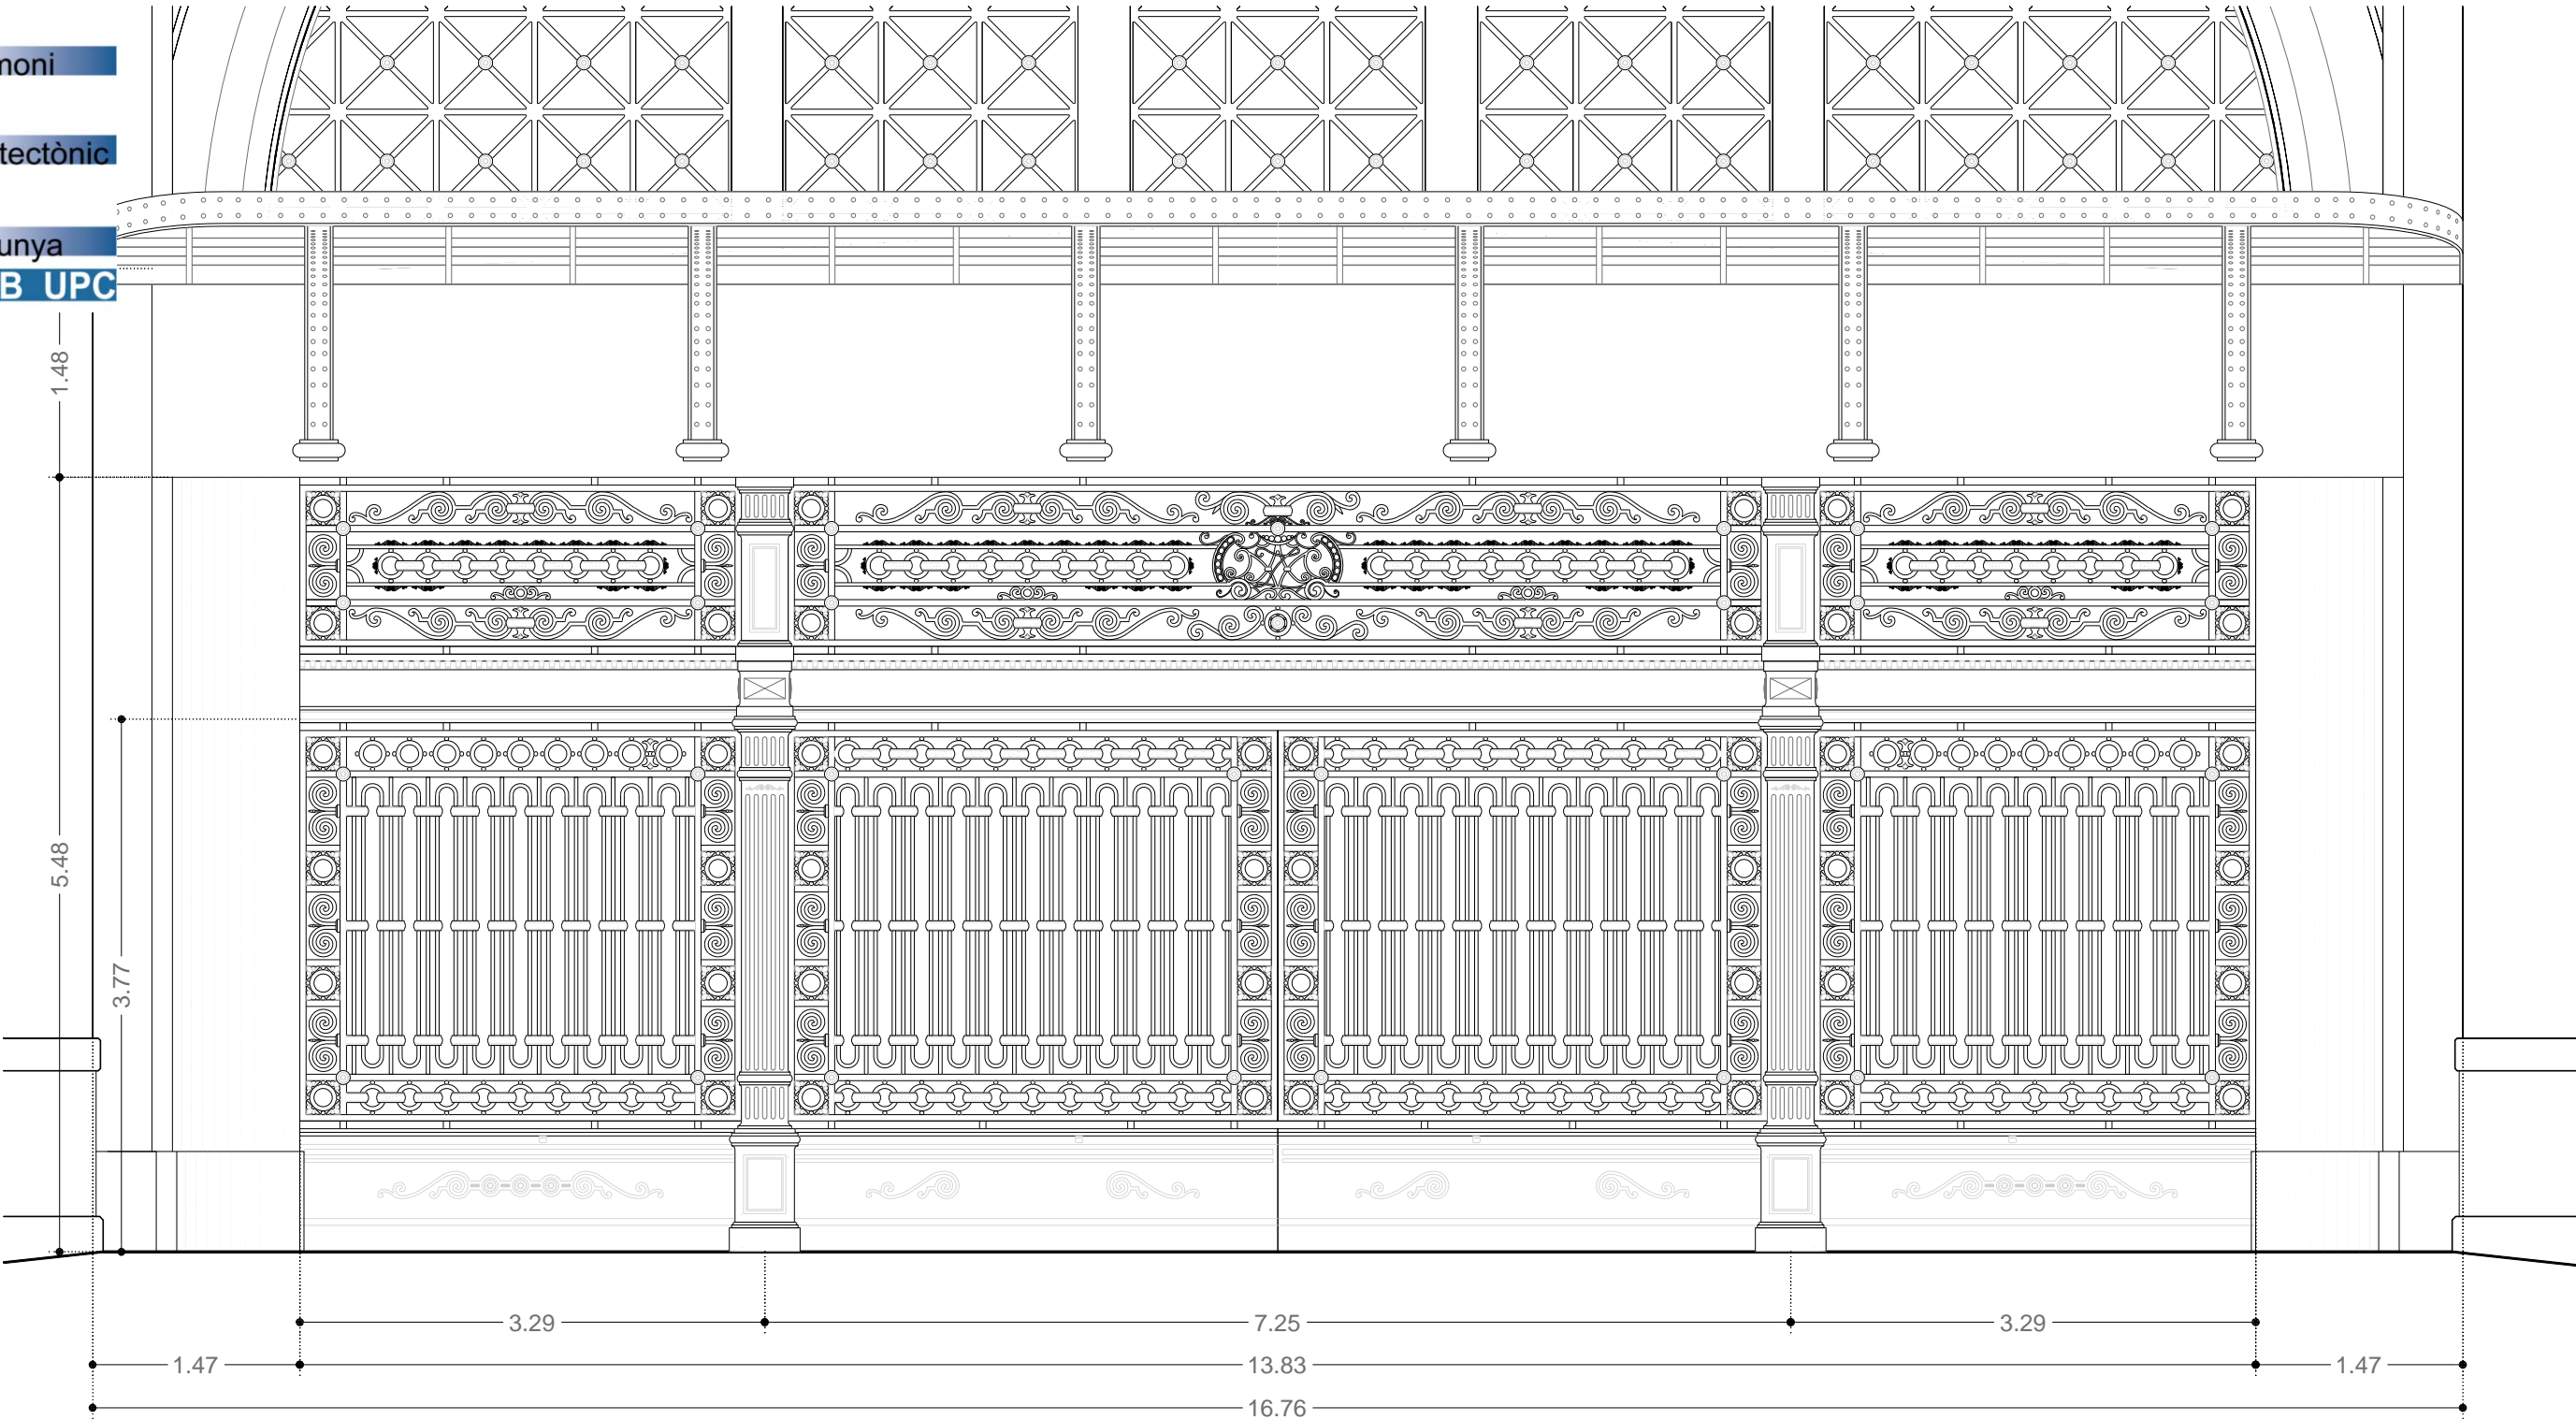

TIPOLOGÍA: F  
DETALLE FORJAZONA  
Escala: 1/50

Escala gráfica: 1:50



Sec.: A

Escala gráfica: 1:50





TIPOLOGÍA: F  
DETALLE VENTANAL  
Escala: 1/50

Sec.: A



SECCIÓN: A'-A  
Escala: 1/50

CUERPO: ARCADA PRINCIPAL TÉCNICOS 5.04  
ESCALA A3: 1/50

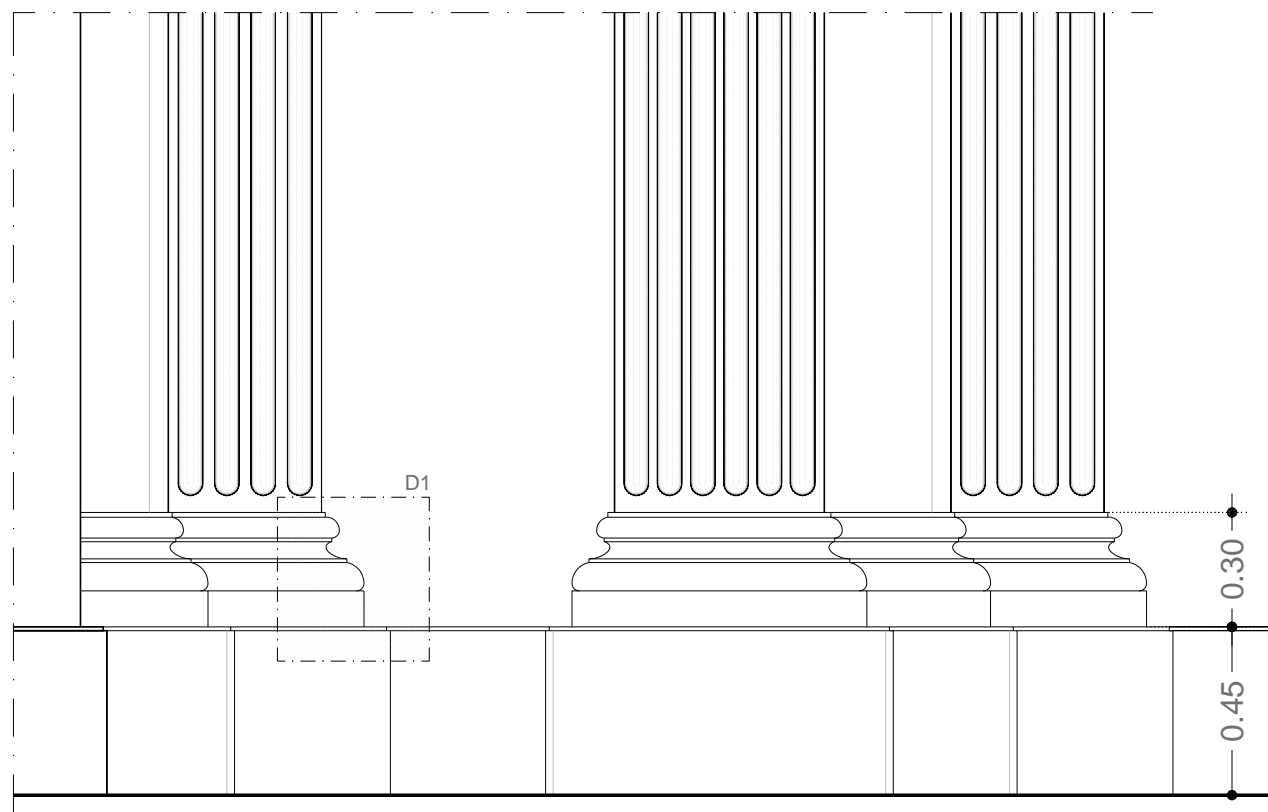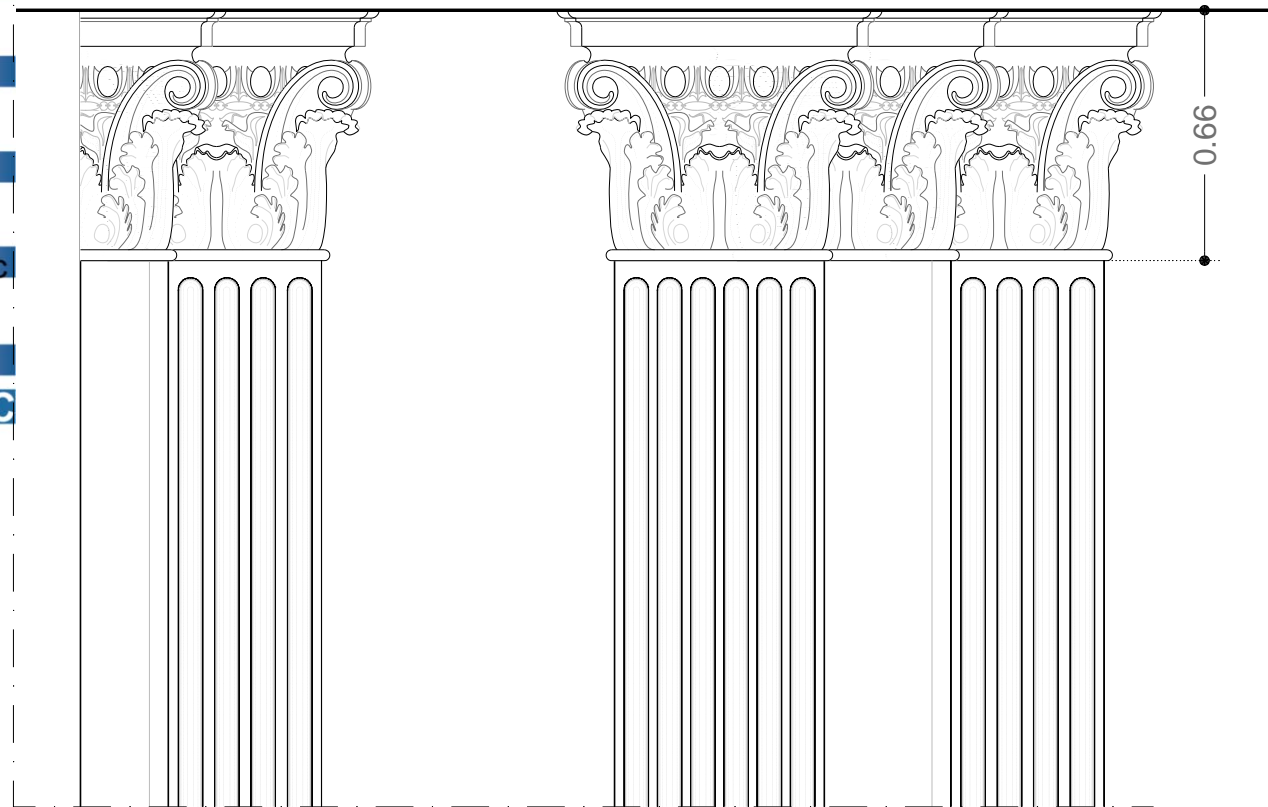


ALZADO BASAMENTO CAPITEL  
AGRUPACIÓN PILASTRAS EN ESQUINA  
Escala: 1/20

Escala gráfica: 1:20

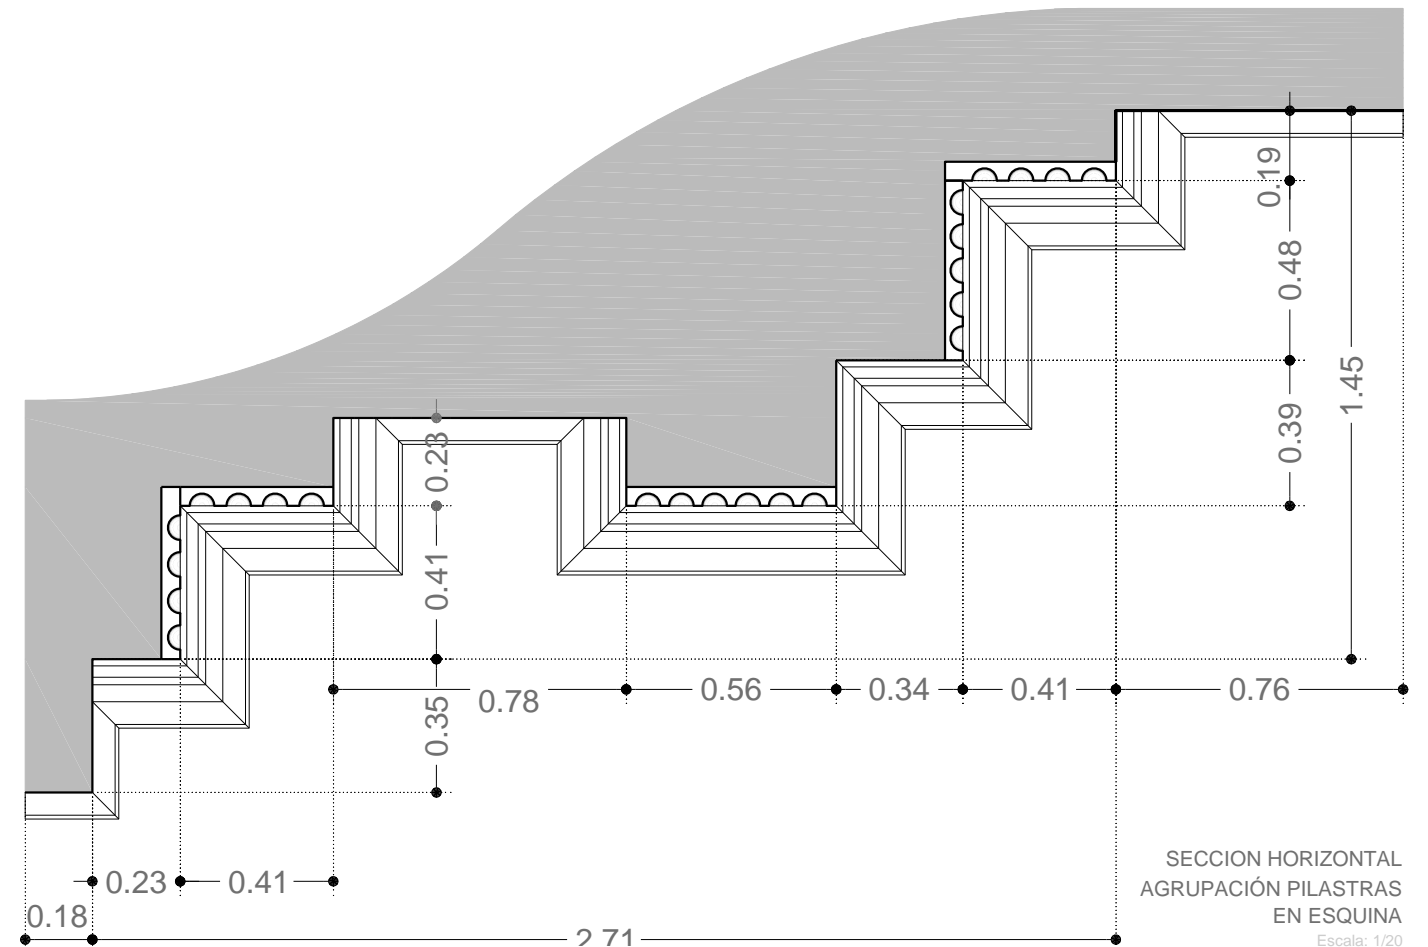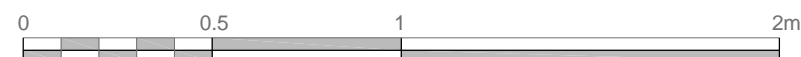

SECCION HORIZONTAL  
AGRUPACIÓN PILASTRAS  
EN ESQUINA  
Escala: 1/20

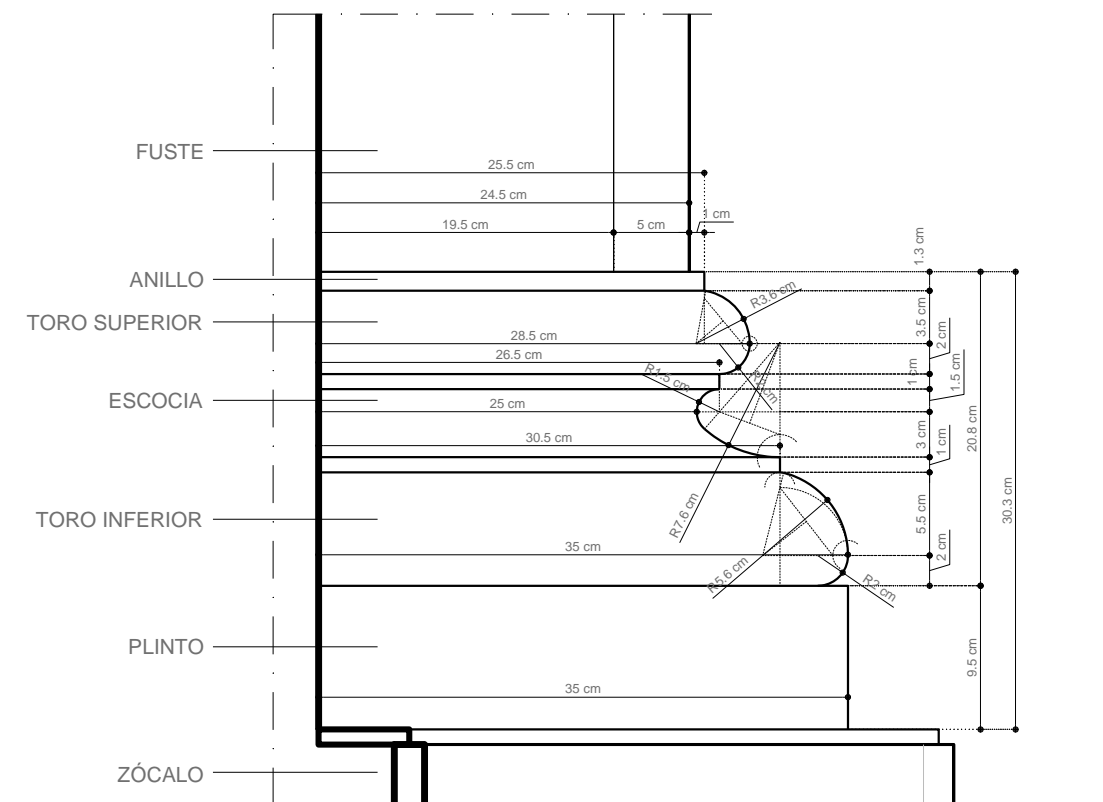

DETALLE: D1  
BASAMENTO PILASTRA  
Escala: 1/5



6 INFOGRAFÍA	
6.01	MODELADO VESTÍBULO
6.02	VISTAS MAQUETA






A  
rxiu

P  
atrimoni

A  
rquitectònic

C  
atalunya

EPSEB UPC

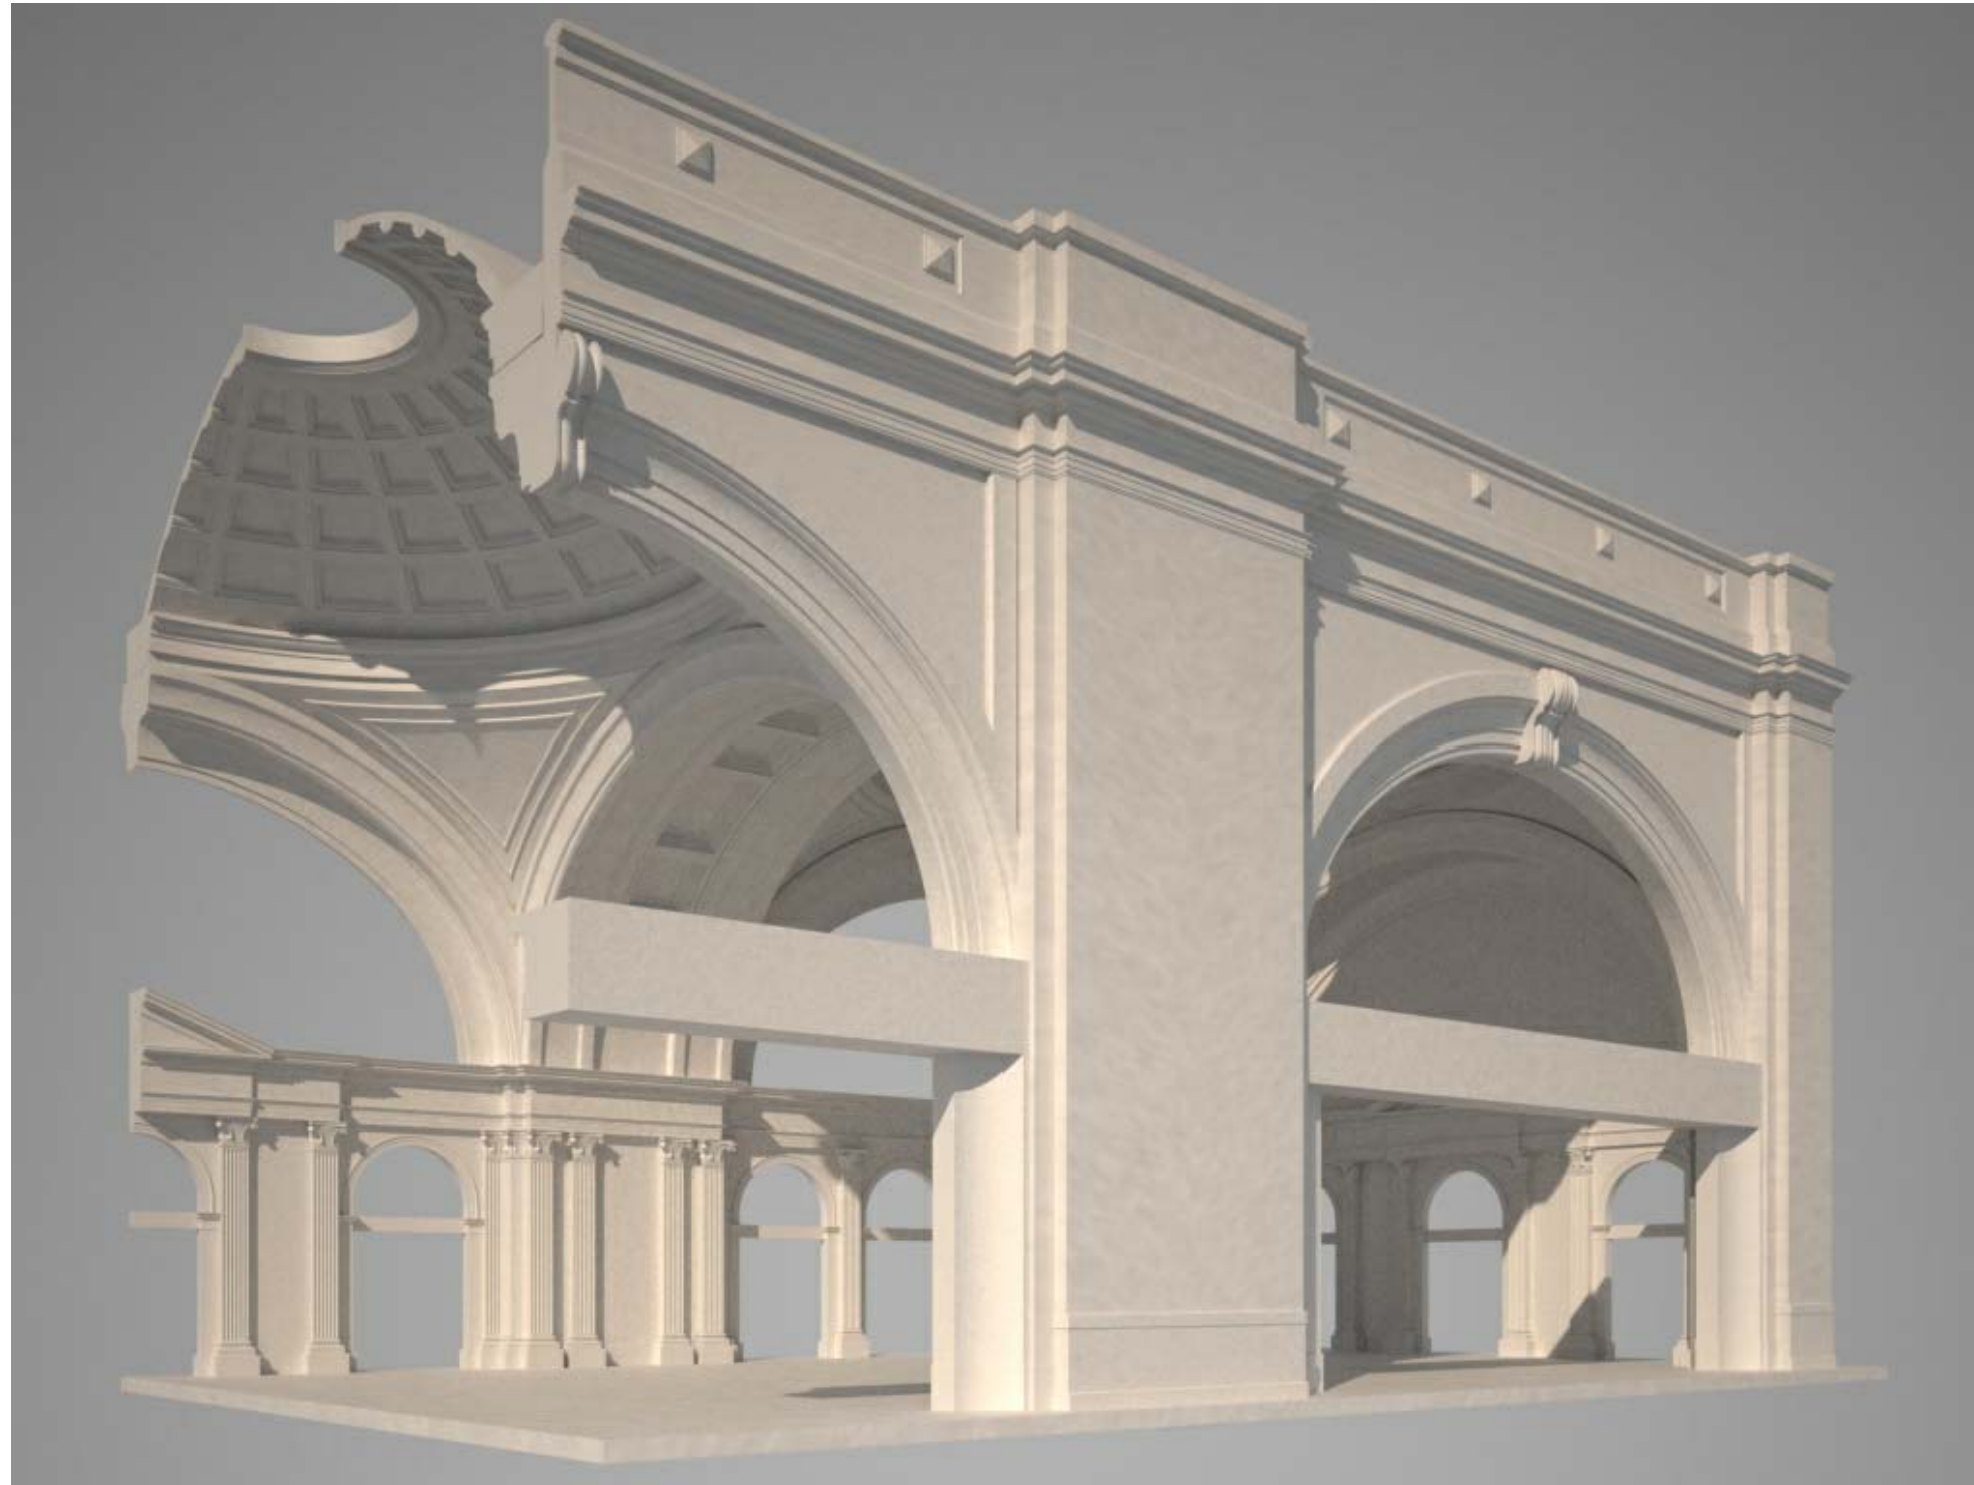




A  
rxiu

P  
atrimoni

A  
rquitectònic

C  
atalunya

EPSEB UPC

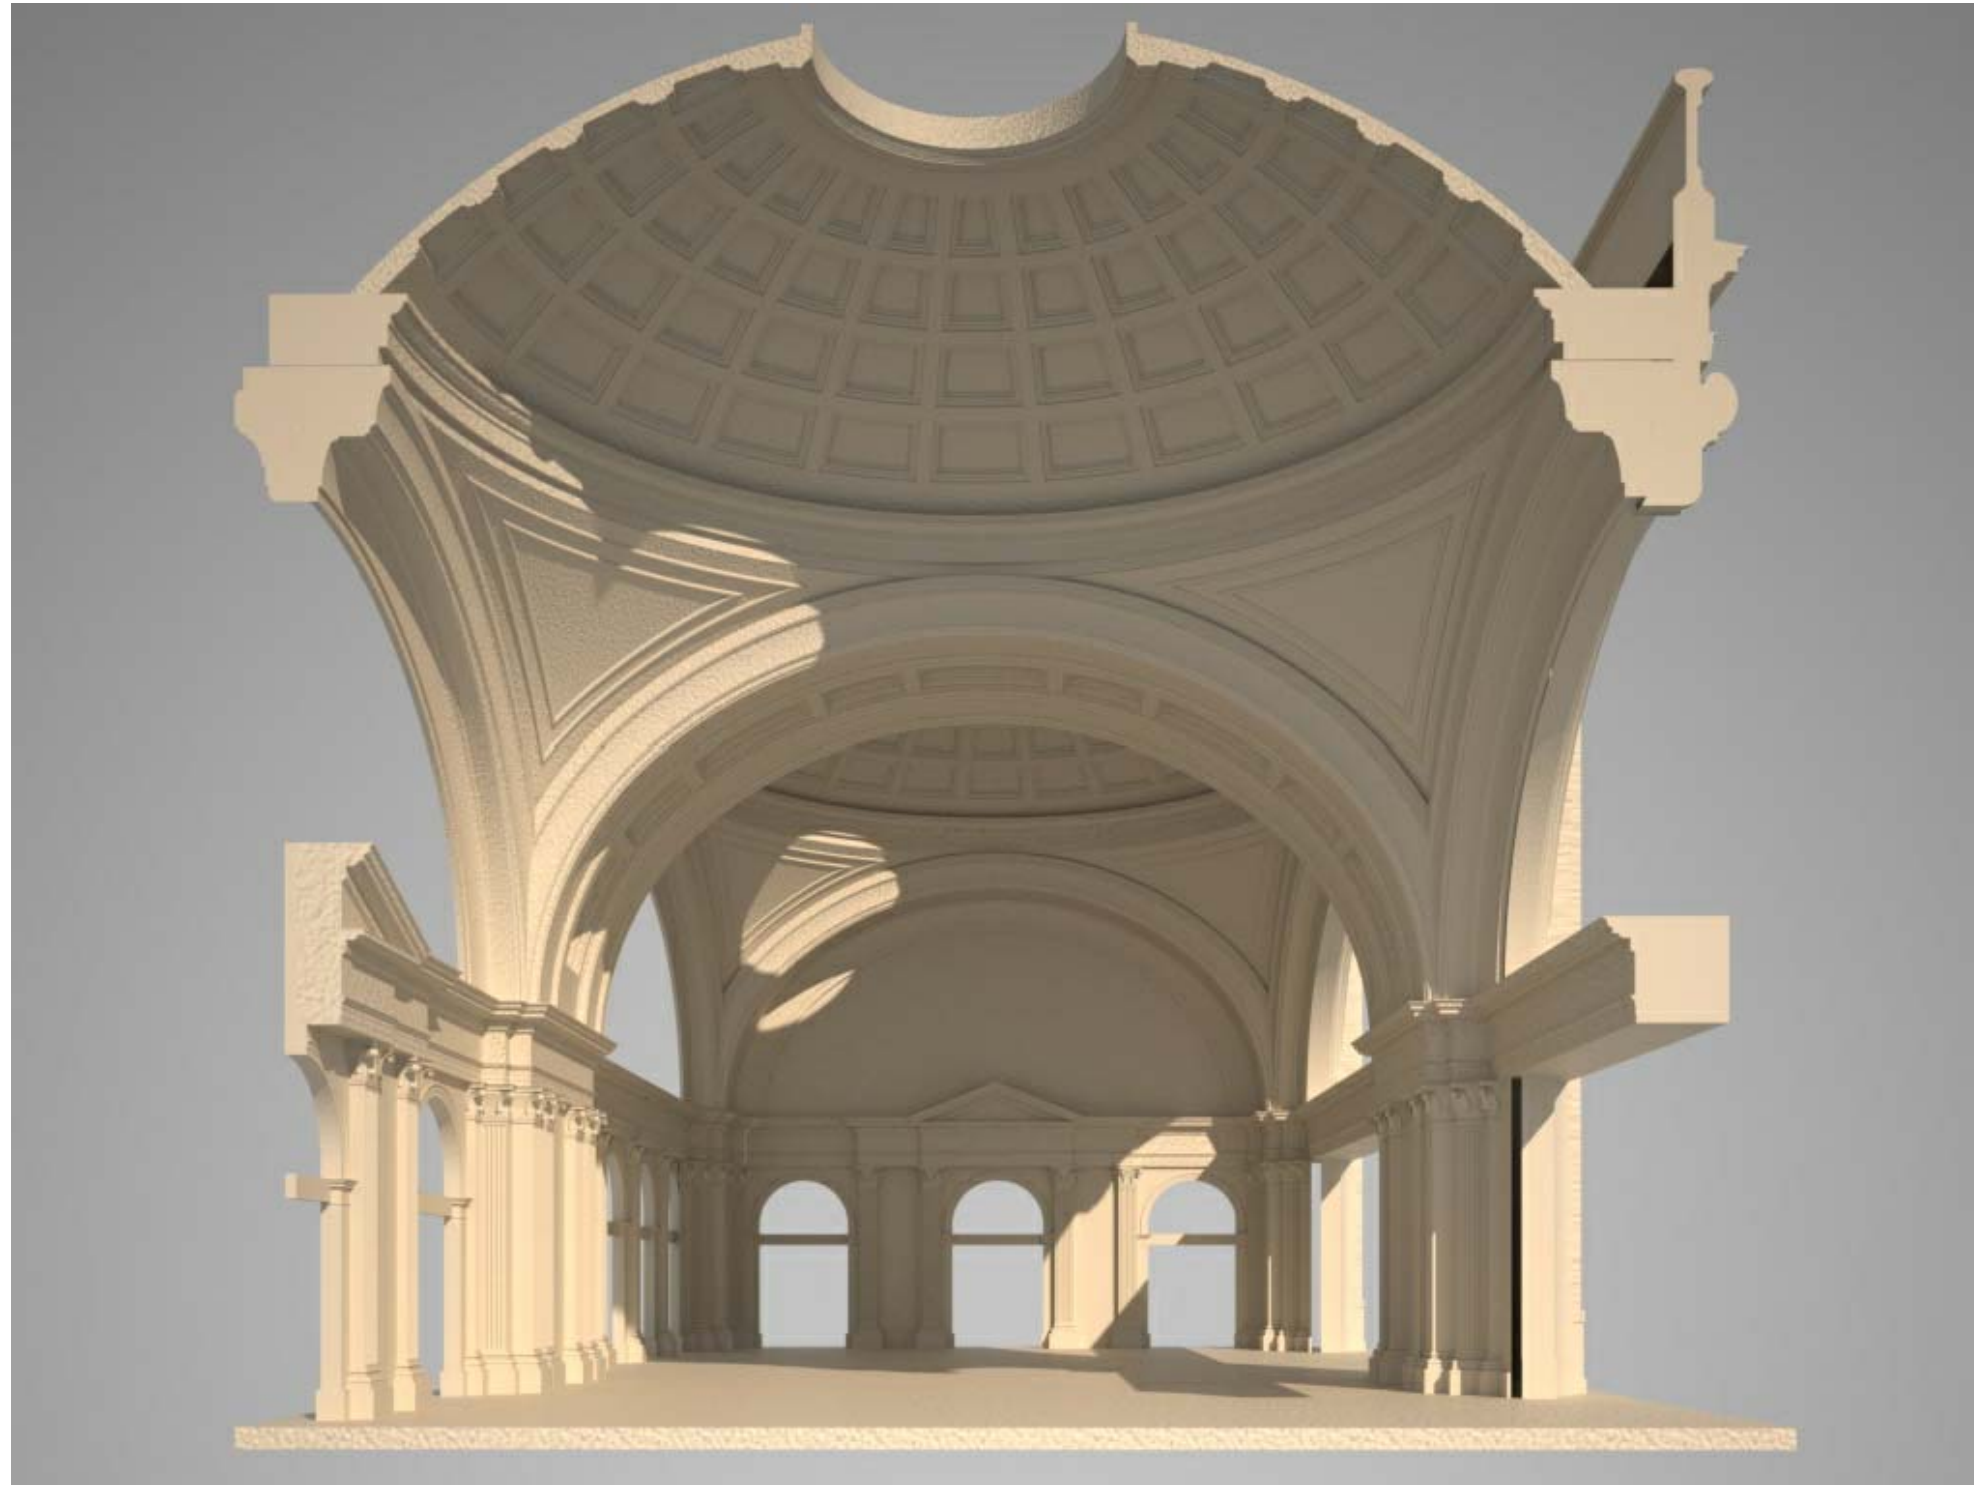





A  
rxiu

P  
atrimoni

A  
rquitectònic

C  
atalunya

EPSEB UPC

