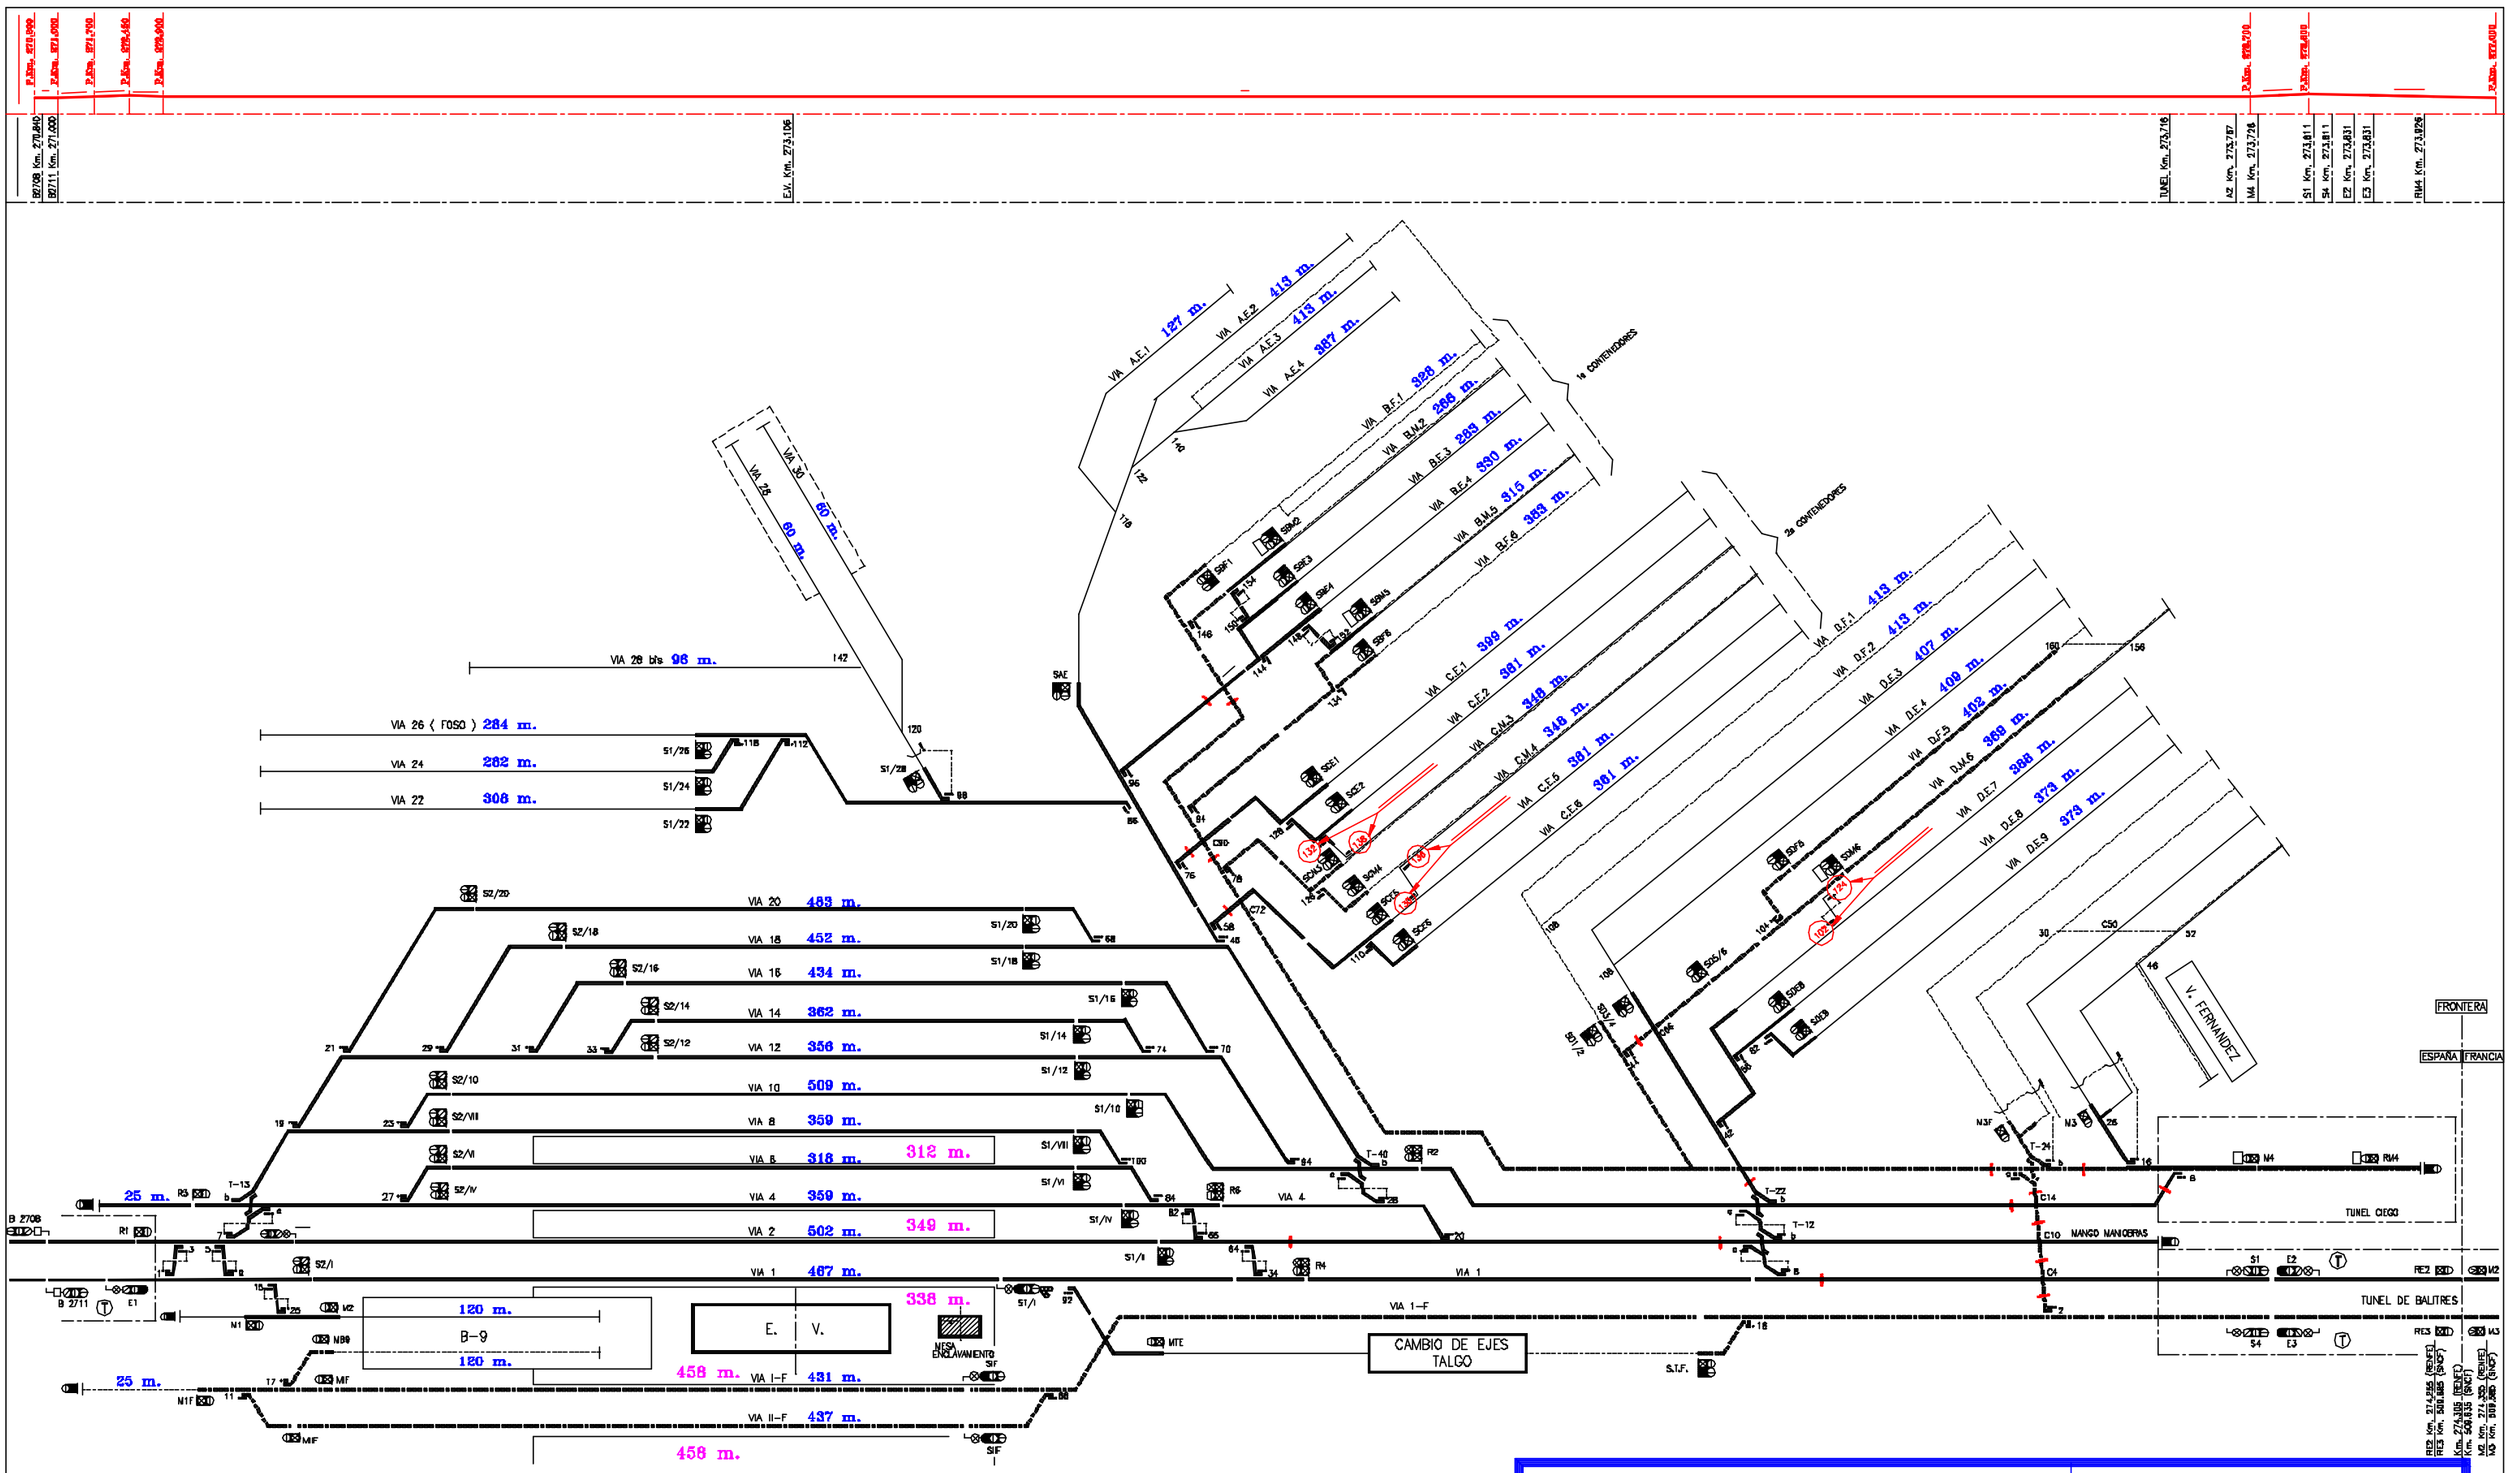
P.Km. 270,940
P.Km. 271,000
P.Km. 271,700
P.Km. 272,450
P.Km. 272,900
P.Km. 273,700
P.Km. 273,811
P.Km. 273,831
B2708 Km. 270,840
B2711 Km. 271,000
E.V. Km. 273,106
TUNEL Km. 273,716
A2 Km. 273,787
M4 Km. 273,706
S1 Km. 273,811
S4 Km. 273,811
E2 Km. 273,831
E3 Km. 273,831
RM4 Km. 273,826
VIA A.E.1 127 m.
VIA A.E.2 413 m.
VIA A.E.3 413 m.
VIA A.E.4 367 m.
1a CONTENEDORES
VIA B.F.1 329 m.
VIA B.M.2 266 m.
VIA B.E.3 283 m.
VIA B.E.4 330 m.
VIA B.M.5 315 m.
VIA B.F.6 353 m.
2a CONTENEDORES
VIA C.F.1 309 m.
VIA C.E.2 381 m.
VIA C.M.3 348 m.
VIA C.M.4 348 m.
VIA C.E.5 381 m.
VIA C.F.6 381 m.
VIA D.F.1 413 m.
VIA D.F.2 413 m.
VIA D.E.3 407 m.
VIA D.E.4 409 m.
VIA D.E.5 402 m.
VIA D.M.6 369 m.
VIA D.E.7 388 m.
VIA D.E.8 373 m.
VIA D.E.9 379 m.
VIA 30 60 m.
VIA 25 60 m.
VIA 28 bis 96 m.
VIA 26 (FOSO) 284 m.
VIA 24 282 m.
VIA 22 306 m.
VIA 20 483 m.
VIA 18 452 m.
VIA 16 434 m.
VIA 14 362 m.
VIA 12 356 m.
VIA 10 509 m.
VIA 8 359 m.
VIA 6 318 m. 312 m.
VIA 4 359 m.
VIA 2 502 m. 349 m.
VIA 1 467 m.
VIA 1-F 458 m. 431 m.
VIA II-F 437 m.
458 m.
120 m.
B-9
120 m.
E. V.
336 m.
MESA ENCLAVAMIENTO
25 m.
25 m.
CAMBIO DE EJES TALGO
S.T.F.
TUNEL CIEGO
TUNEL DE BALITRES
MANGO MANIOBRAS
V. FERNANDEZ
FRONTERA
ESPAÑA FRANCIA
VIA ESPAÑOLA
VIA FRANCESA
NOTA:
ESCAPES 130/136 EMBRIDADO EN NORMAL
ESCAPES 132/138 EMBRIDADO EN NORMAL
ESCAPES 102/124 EMBRIDADO EN NORMAL
CIRCULACION
RENFE
GERENCIA OPERATIVA DE BARCELONA
JEFATURA DE INSTALACIONES
Nº 79315
ARX. : PORTBOU
PORTBOU
FECHA
22-05-2.000