


# PROCÉS PARTICIPATIU RAMBLA CANAL - PORT MARINA DE BADALONA 30- MAIG-2018



Ajuntament de Badalona

marina  
badalona

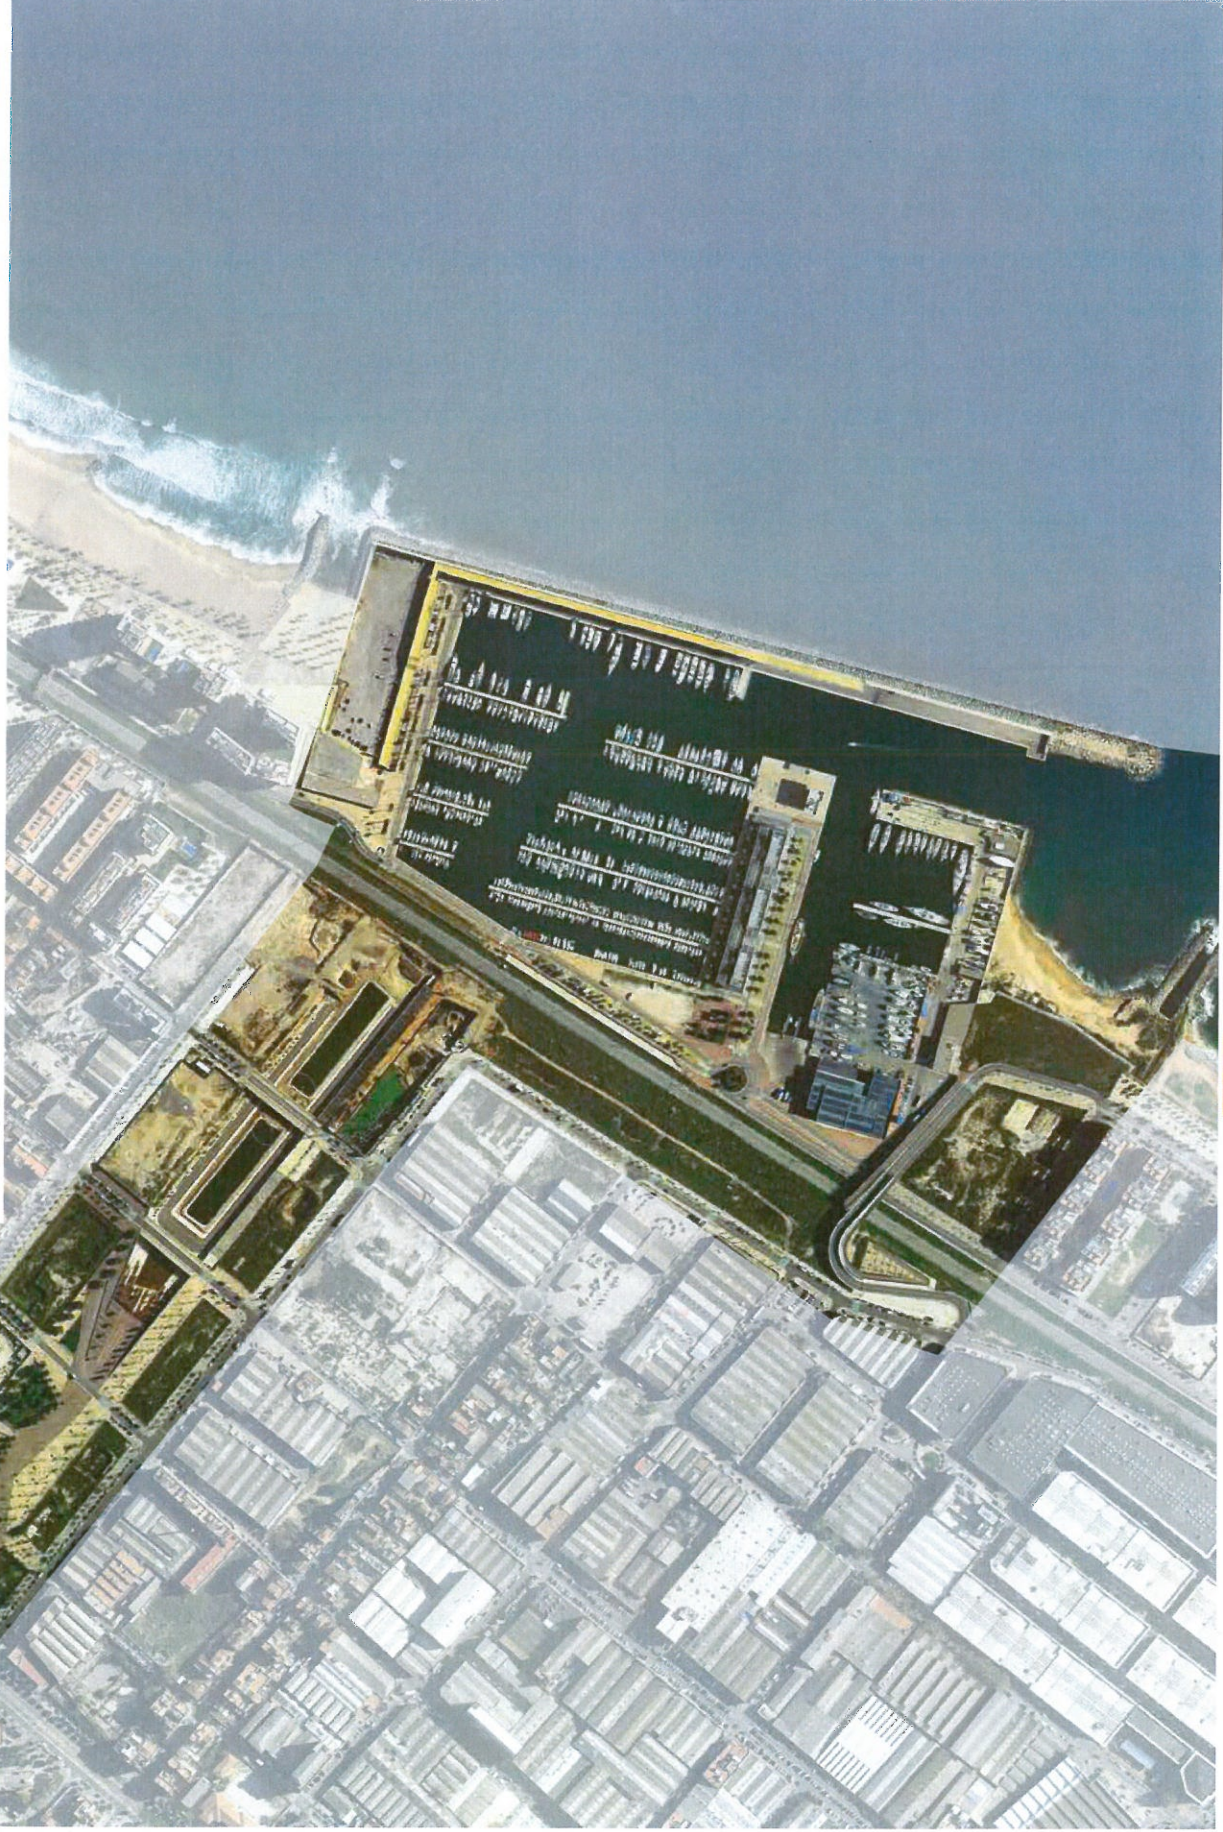

CONSELL COMARCAL DEL  
BARCELONÈS



# ÀMBIT DE LA INTERVENCIÓ



--- Àmbit Marina Badalona

Canal

Finques Polígon A

Obres Sector 1B fase 2A

Hotel

Viaducte

Platja de la Marina



Ajuntament de Badalona



marina  
badalona



CONSELL COMARCAL DEL  
BARCELONÈS



# ÀMBIT DE LA INTERVENCIÓ

## Situació de les finques

- Àmbit Marina Badalona
- Zona Canal Executada
- Finques construïdes
- Finques en construcció
- Finques amb sol·licitud de llicència/en projecte
- Finques en projecte/ estudi



marina  
badalona



Ajuntament de Badalona



CONSELL COMARCAL DEL  
BARCELONÈS



# PLANTA



# EXECUCIÓ OBRES SECTOR 1B FASE 2A

## SECCIÓ

## CALENDARI D'EXECUCIÓ:

Maig 2018 - Octubre 2018





# SITUACIÓ PROJECTE

## HOTEL



Ajuntament de Badalona



marina  
badalona




CONSELL COMARCAL DEL  
BARCELONÈS



# SITUACIÓ PROJECTE

## HOTEL

PLANTA BAIXA EMPLAÇAMENT

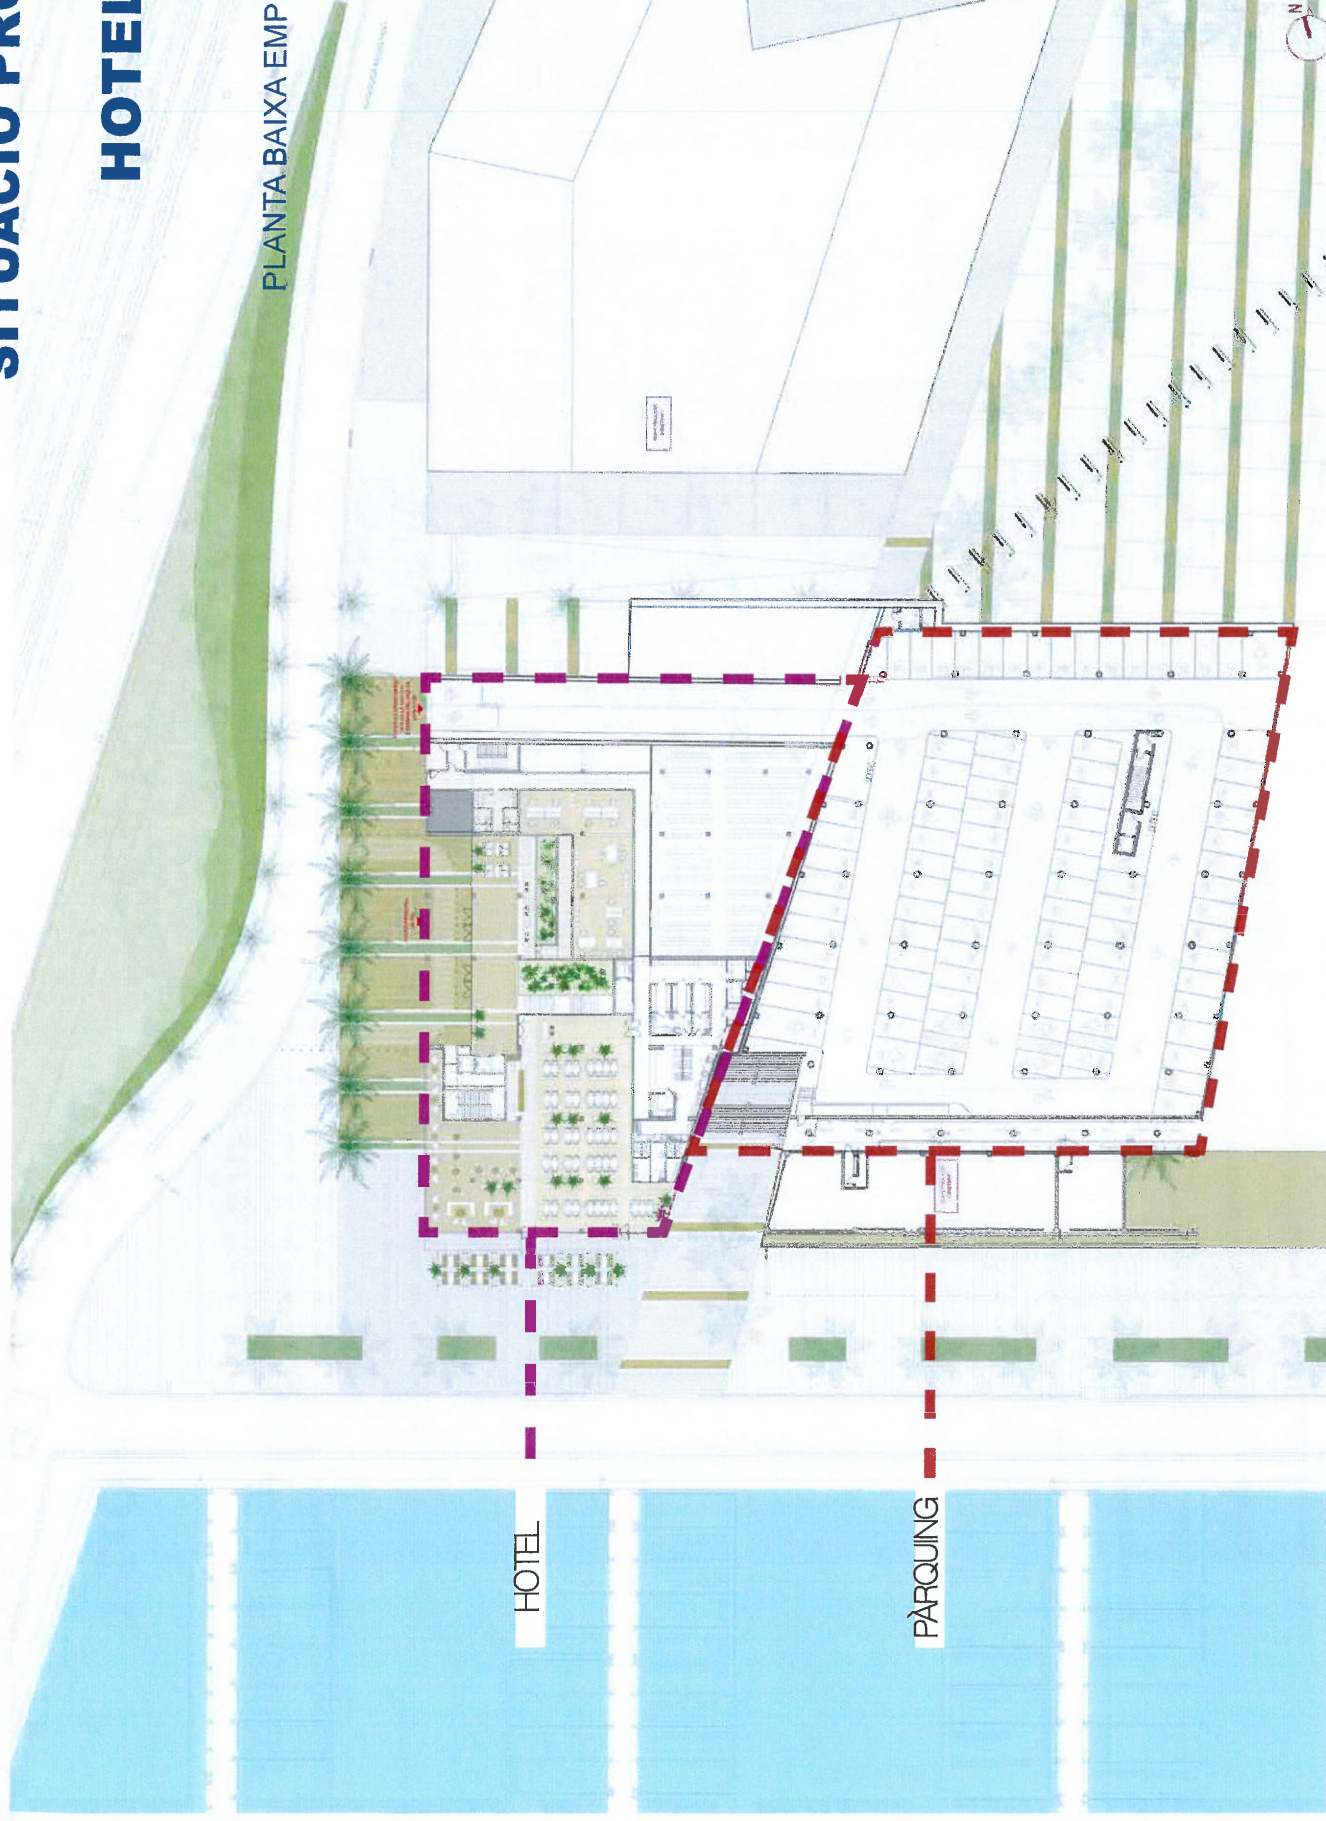

marina  
badalona

CONSELL COMARCAL DEL  
BARCELONÈS




Ajuntament de Badalona



# SITUACIÓ PROJECTE

## HOTEL

PLANTA PRIMERA EMPLAÇAMENT

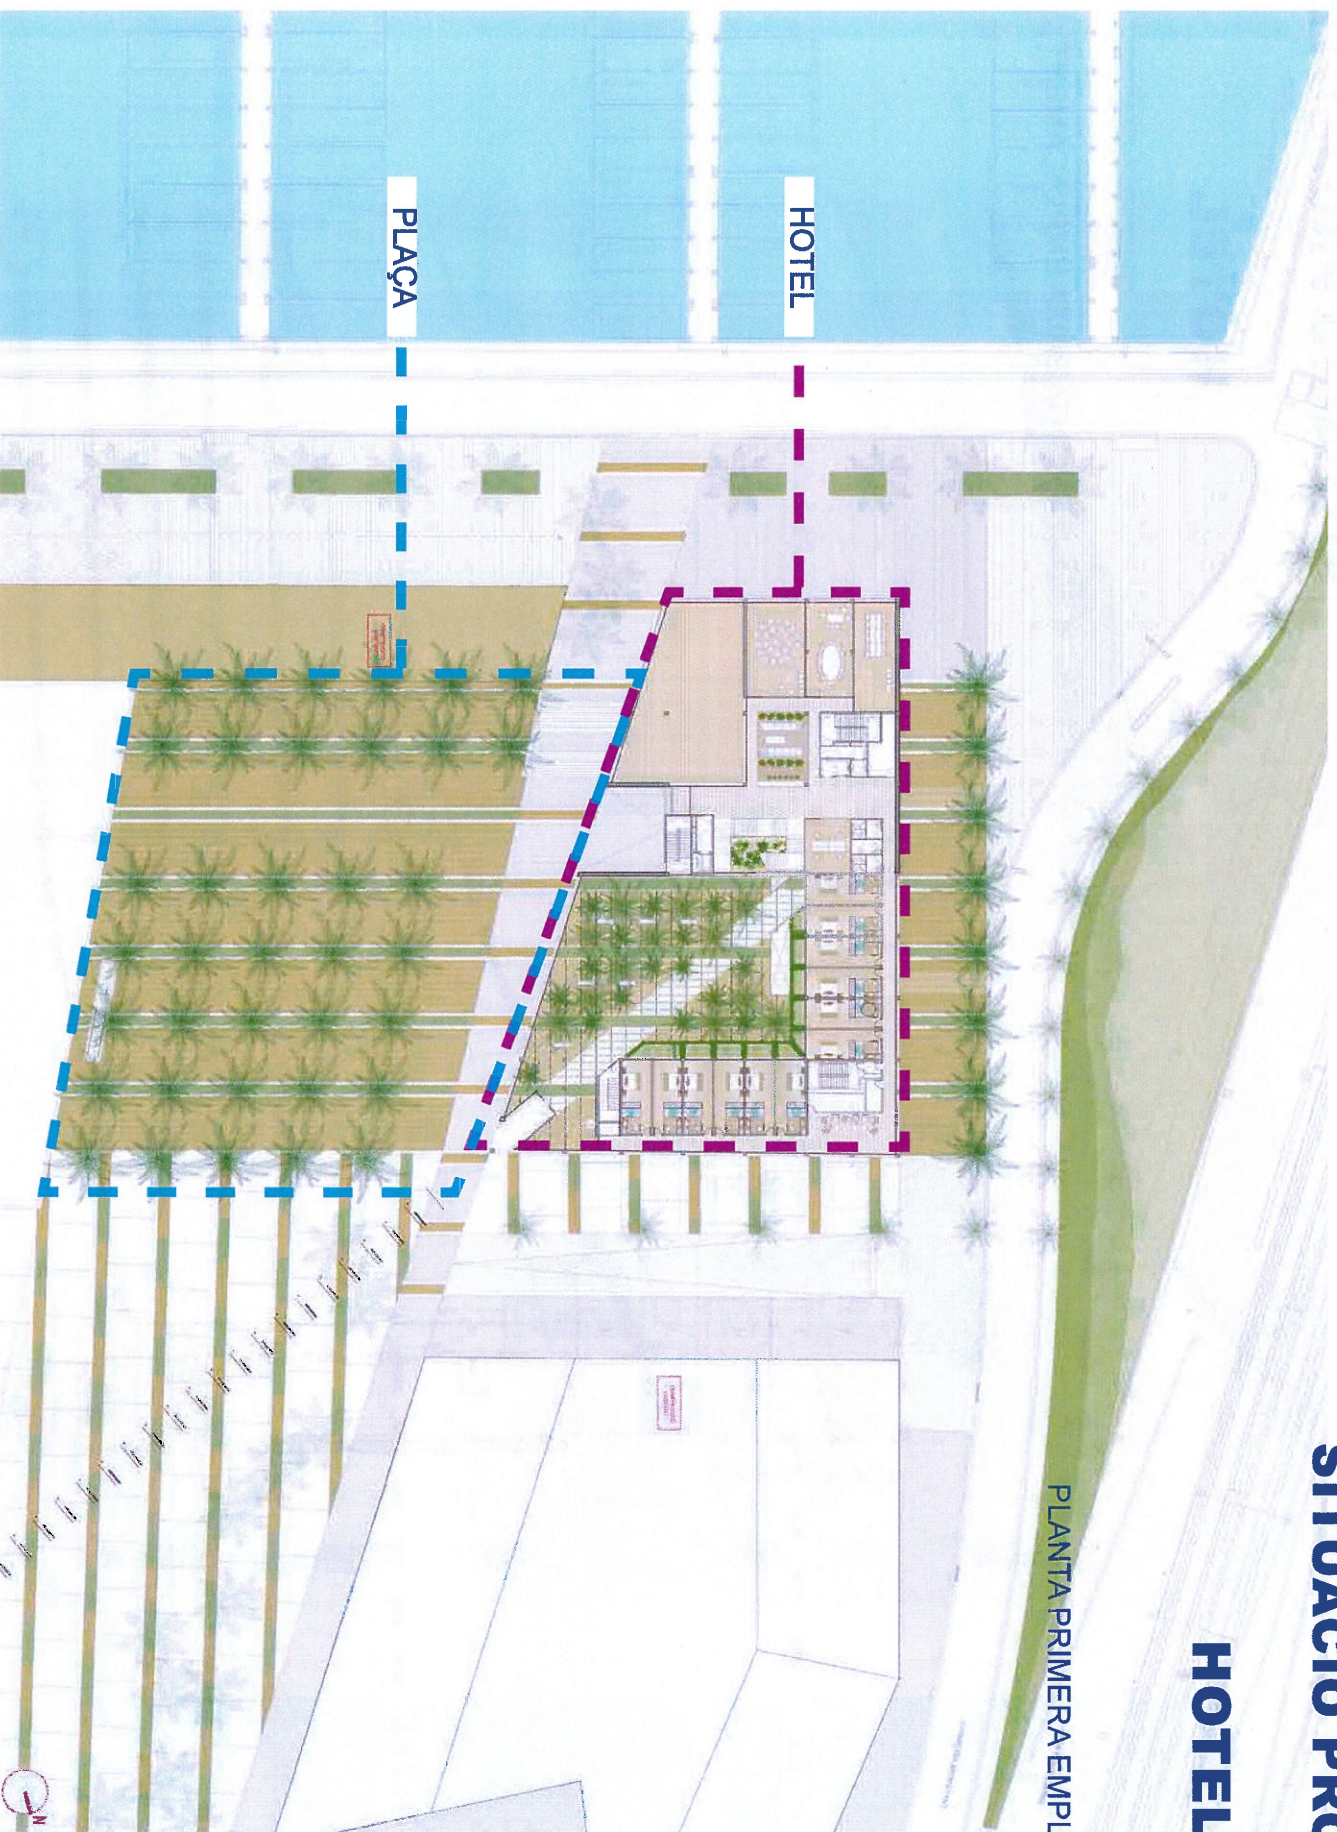



# SITUACIÓ PROJECTE

## HOTEL

### VISTES






# SITUACIÓ PROJECTE

**HOTEL**

**VISTES**

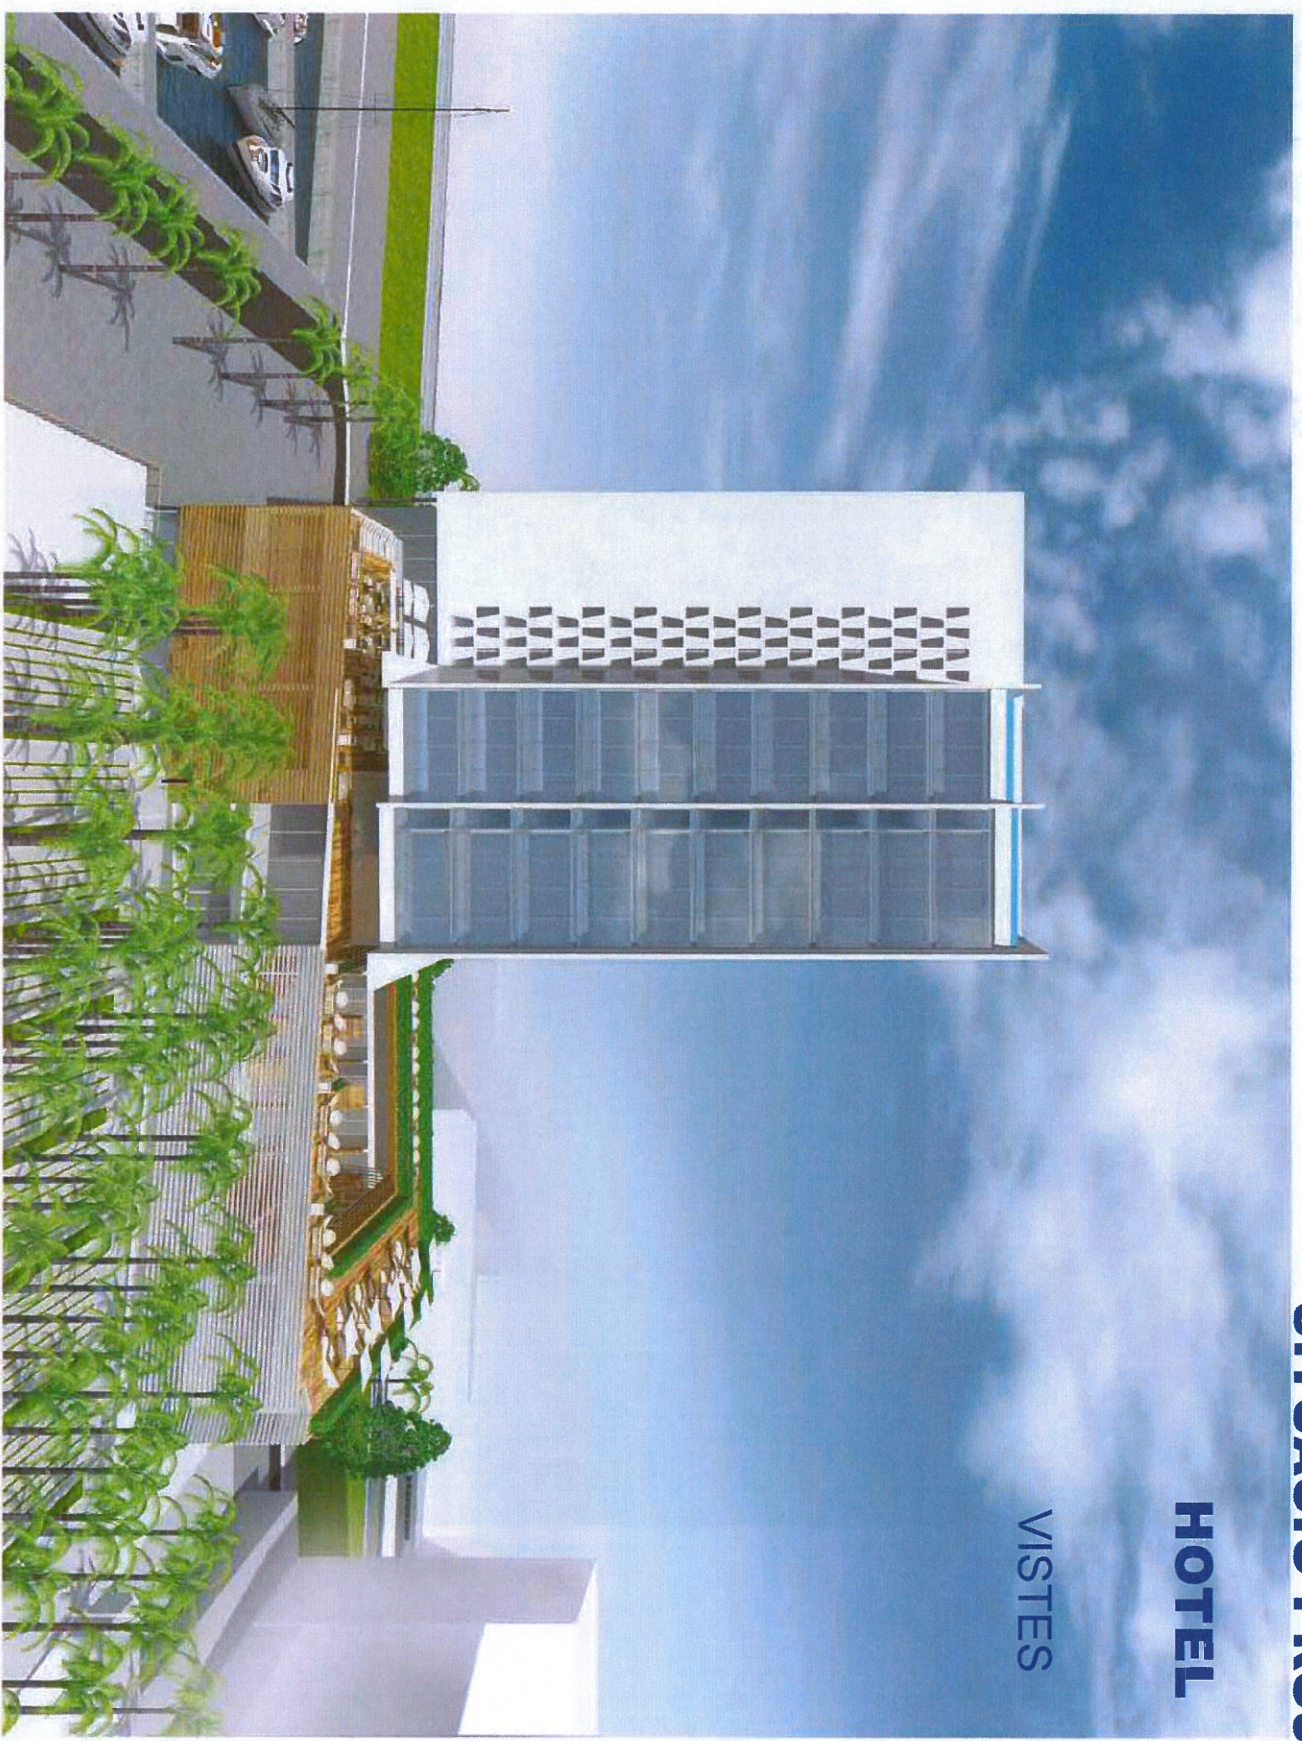



# SITUACIÓ PROJECTE

## HOTEL

### VISTES





# SITUACIÓ PROJECTE

## HOTEL

### CALENDARI D'EXECUCIÓ:

**Juny 2018 - Octubre 20**

Finalització tràmit Registre Propietat: **Juny 2018**

Adjudicació: **Juliol 2018**

Pagament: **Setembre 2018**

Inici execució obres: **Octubre 2018**

Finalització plaça Hotel: **Octubre 2019**

Finalització Hotel: **Octubre 2020**



Ajuntament de Badalona




marina  
badalona



CONSELL COMARCAL DEL  
BARCELONÈS



# VIADUCTE

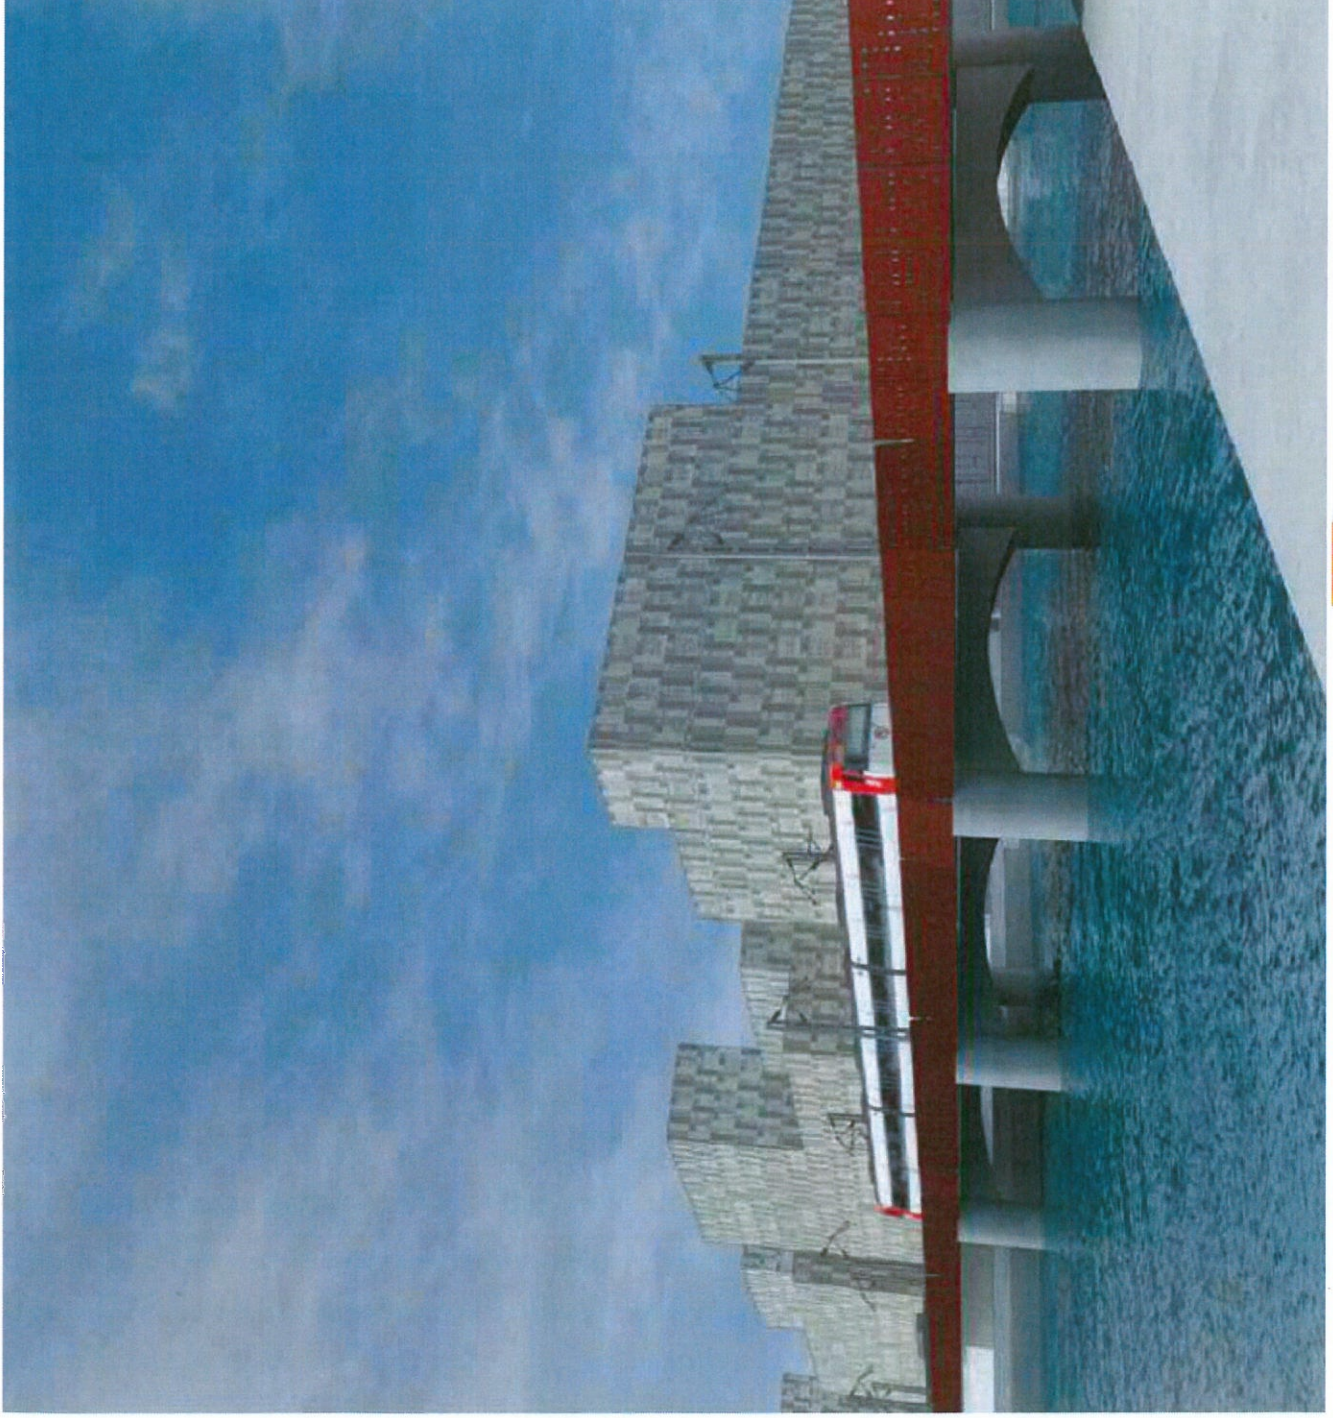


Ajuntament de Badalona



marina  
badalona



# VIADUCTE DESVIAMENT - TRASLLAT - ROTONDA ACCÉS

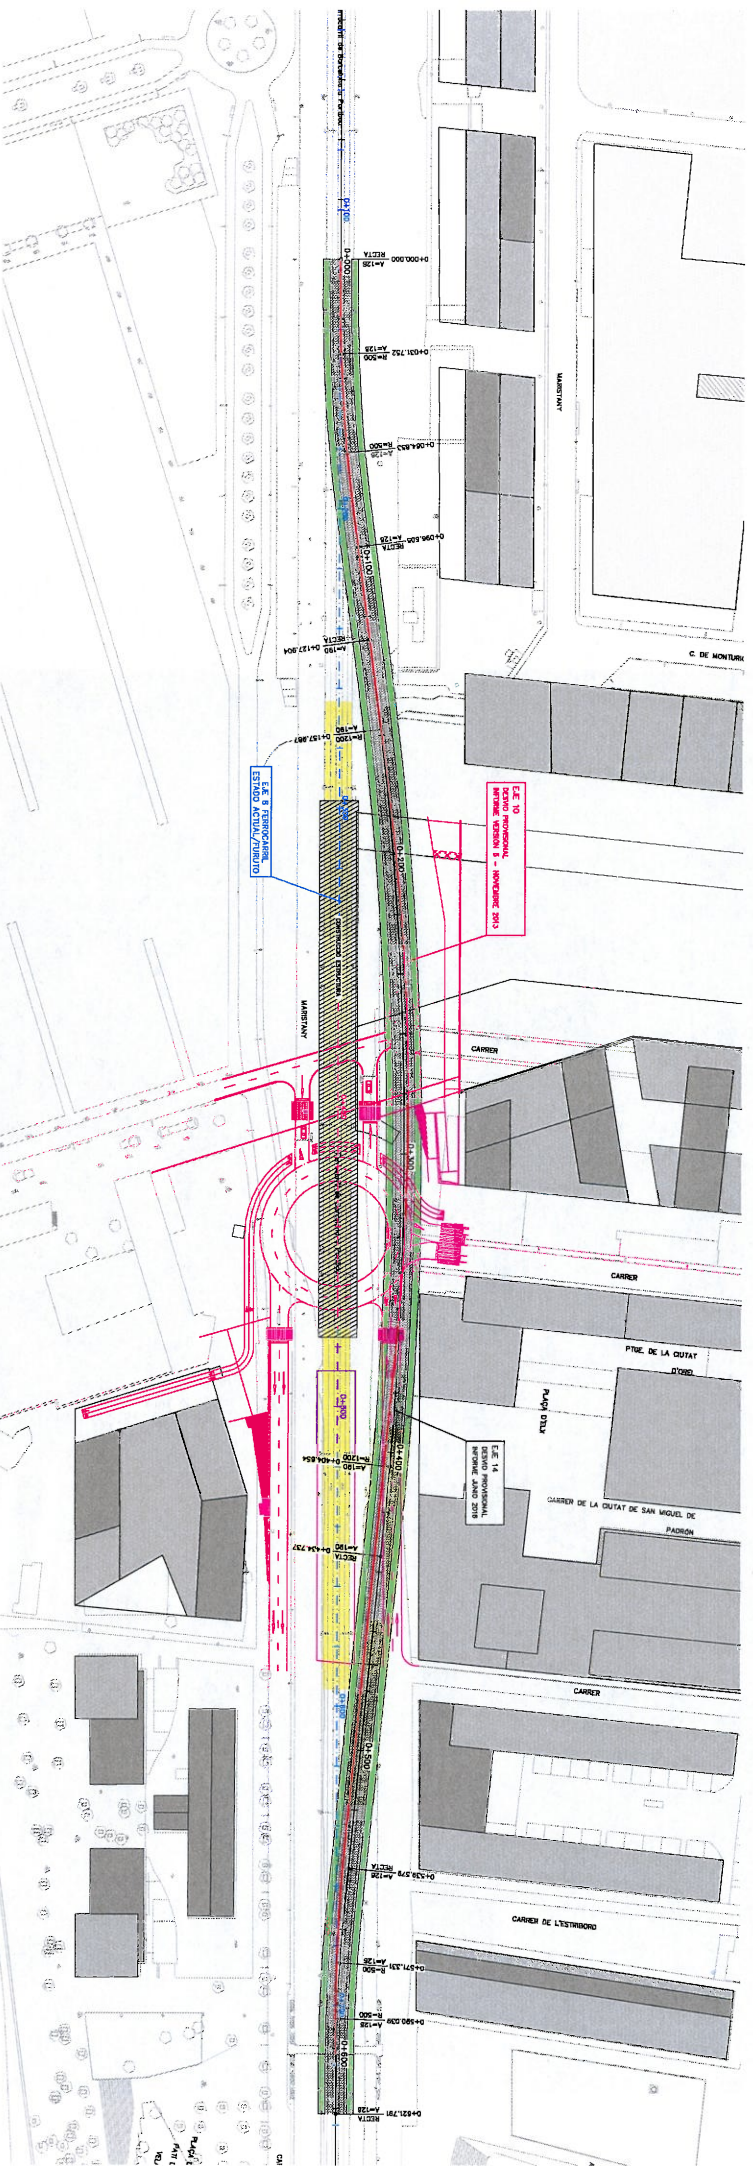

CALENDARI D'EXECUCIÓ: Octubre 2018 - Febrer 2021


Redacció i aprovació del projecte per ADIF	Octubre 2018 - Setembre 2019
Obra desviació provisional	Octubre 2019- Febrer 2020
Obra viaducte i retirada de la desviació provisional	Març 2020 - Febrer 2021
Connexió definitiva del canal i dragat general	Març 2021 - Juny 2021



# VIADUCTE DETALL TRAÇAT

## SECCIÓ LONGITUDINAL

ESCALA 1 : 500

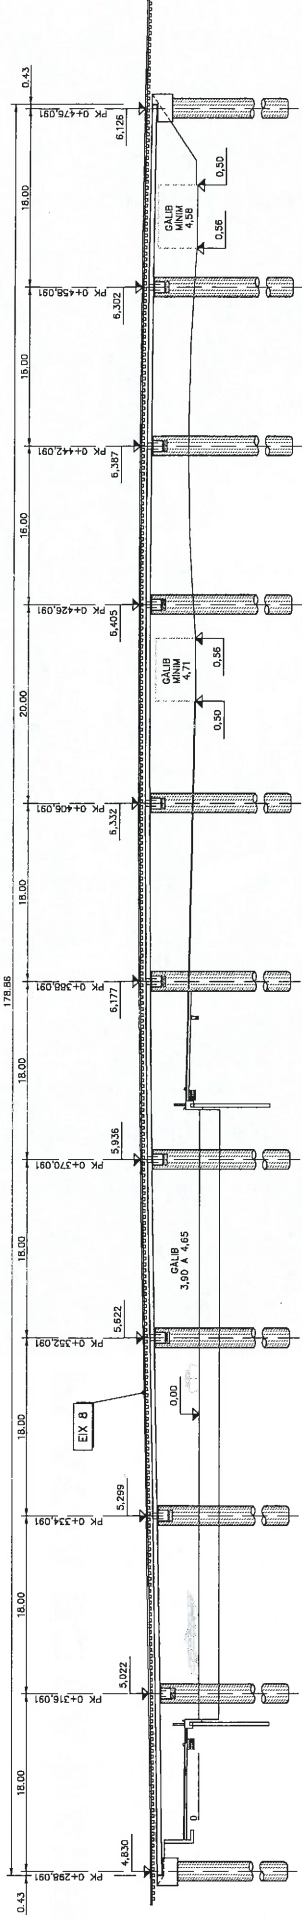


## ALÇAT

ESCALA 1 : 500




## PLANTA

ESCALA 1 : 500

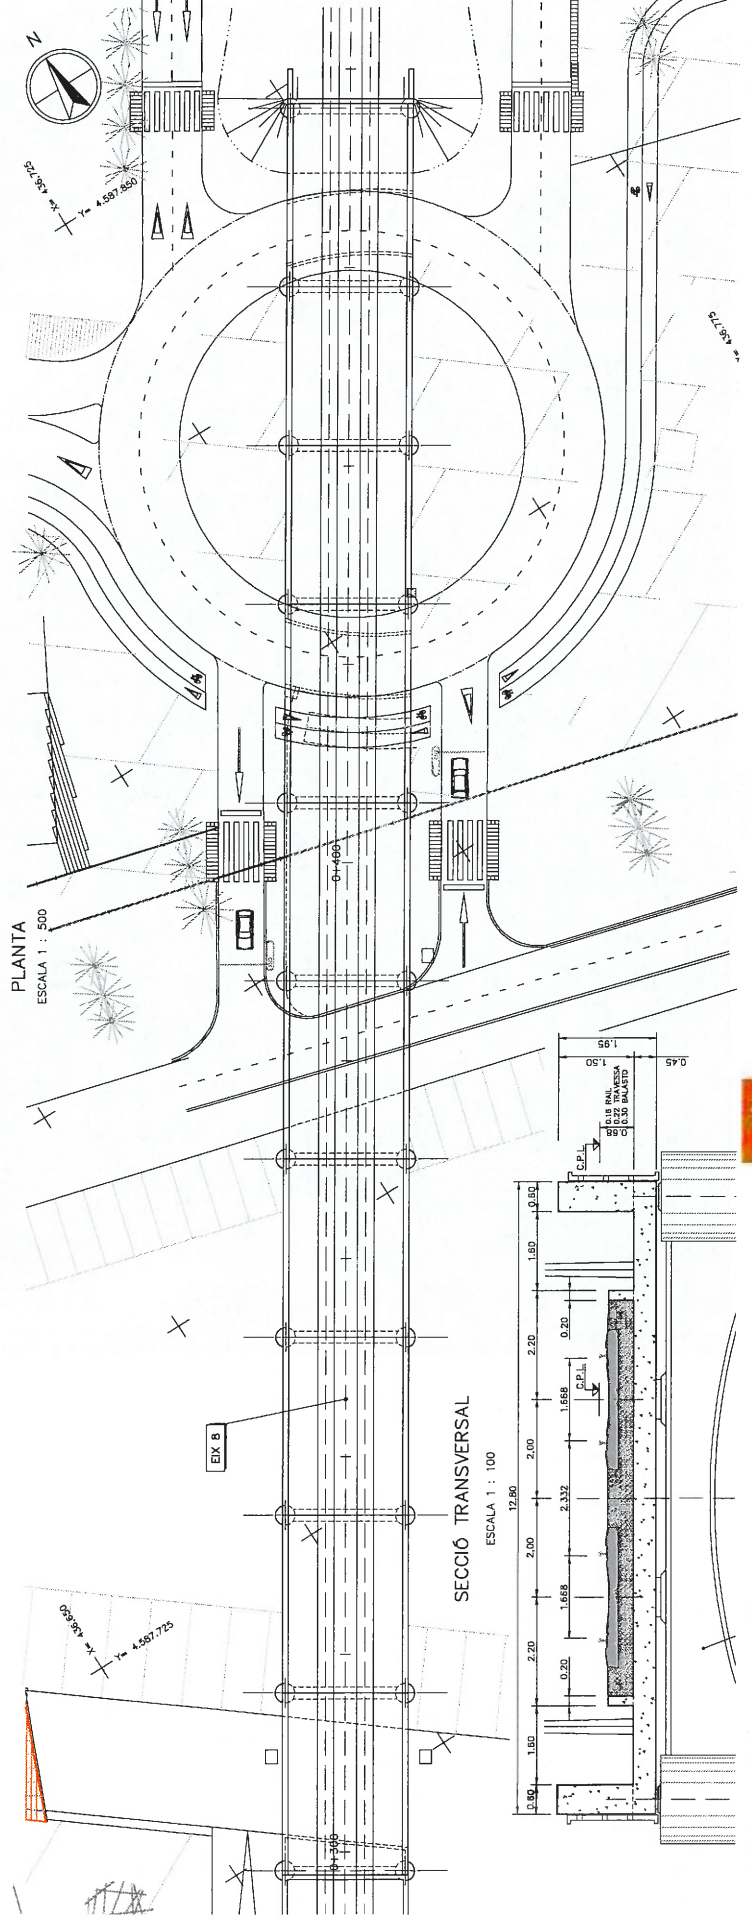

## SECCIÓ TRANSVERSAL

ESCALA 1 : 100

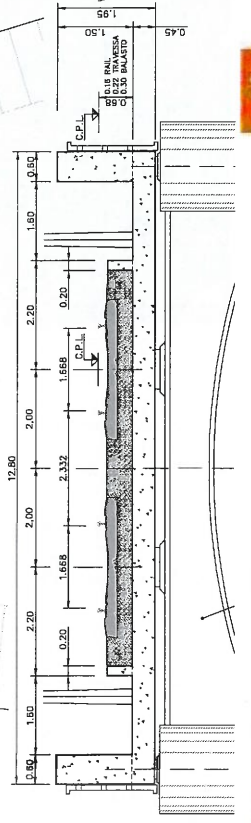

Ajuntament de Badalona



marina  
badalona



CONSELL COMARCAL DEL  
BARCELONÈS



# ÀMBIT D'ACTUACIÓ DESCONTAMINACIÓ

## PLATJA DE LA MARINA





# PLATJA DE LA MARINA

## PROCEDIMENT DE TREBALL

### CALENDARI D'EXECUCIÓ:

Juny 2018 - Novembre 2018

Aprovació administracions neteja dragat: **Juny 2018**

Licitació d'obres: **Juliol 2018 - Setembre 2018**

Obres: **Setembre 2018 - Gener 2018 (\*)**

(\*) en funció de les condicions climatològiques







## **PROCÉS PARTICIPATIU RAMBLA CANAL - PORT MARINA DE BADALONA 30- MAIG-2018**

