


Apartadero de MANZANOS (Situación Actual)

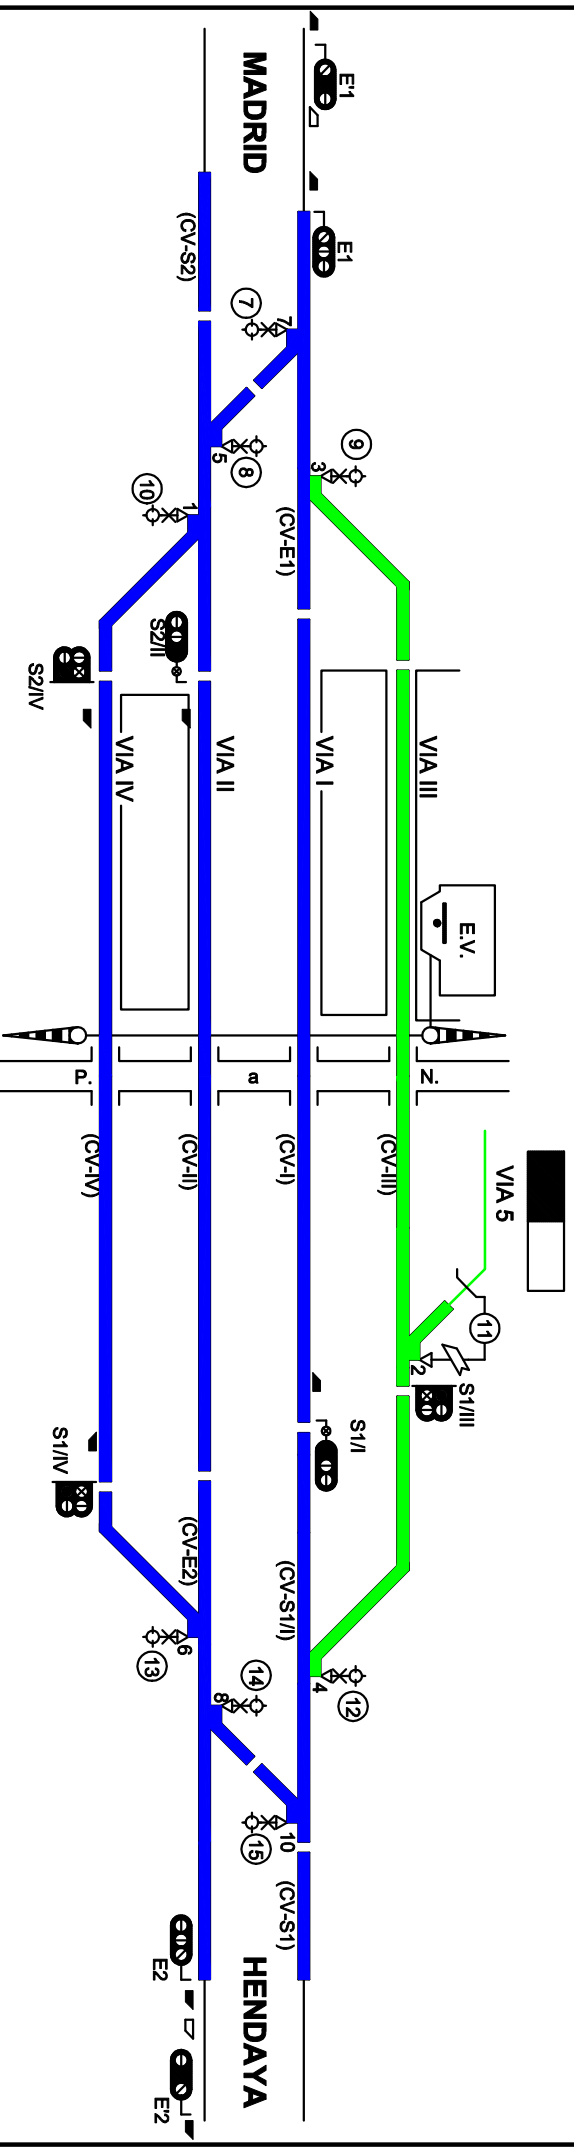

LONGITUD VIA I: 591 Mts.
LONGITUD VIA II: 650 Mts.
LONGITUD VIA III: 600 Mts.
LONGITUD VIA IV: 587 Mts.