

CAMPILLO

L. 120.- Medina del Campo - Vilar Formoso

Km. real 11,828

Kilometración referida al origen en MEDINA DEL CAMPO

ESQUEMA DE VÍAS

E INSTALACIONES DE SEGURIDAD

Enclavamiento Eléctrico ENYSE

B.L.A.U. con C.T.C.

DIC.2008

A.G.S.

NOTAS


Accionamientos eléctricos de aguja instalados del tipo DIMETRONIC

Carrefactor de Aguja

Ver simbología en el Cuaderno n° 22 del Manual de Circulación

MEDINA DEL CAMPO

Camplito

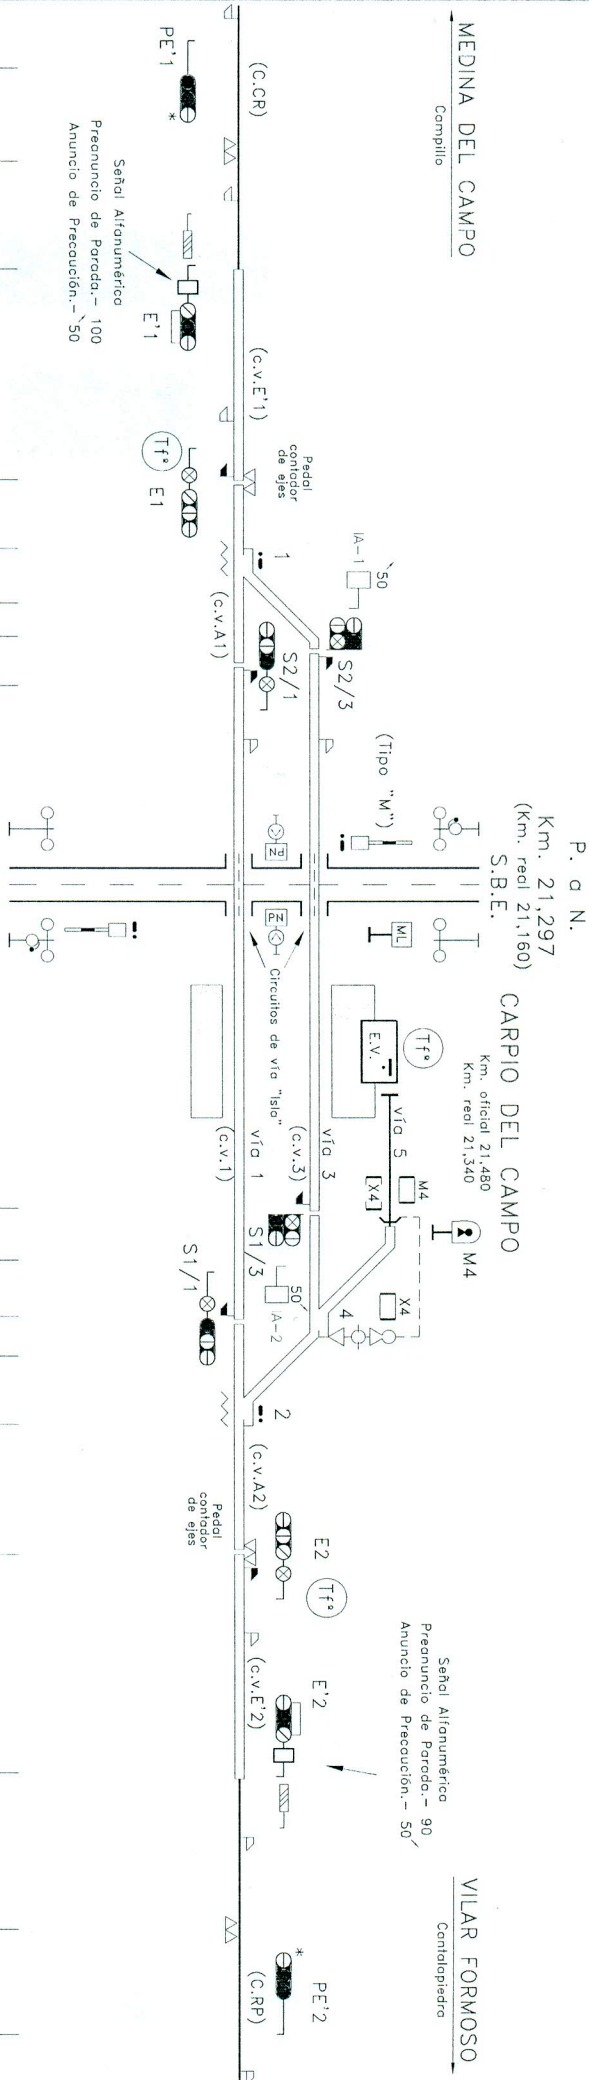

Km. 17,169	
Km. 17,684	
Km. 18,882	
Km. 20,620	
Km. 20,674	
Km. 20,743	
Km. 20,743	
Km. 20,765	
Km. 21,424	
Km. 21,428	
Km. 21,481	
Km. 21,489	
Km. 21,548	
Km. 21,653	
Km. 23,342	
Km. 24,642	
Km. 25,142	

NOTAS

Accionamientos eléctricos de aguja instalados del tipo DIMETRONIC

Colector de Aguja

Ver simbología en el Cuaderno n° 22 del Manual de Circulación

CARPIO DEL CAMPO

L. 120.- Medina del Campo - Villar Formoso

Km. oficial 21,480

Km. real 21,340

Kilometración referida al origen en MEDINA DEL CAMPO

ESQUEMA DE VIAS

E INSTALACIONES DE SEGURIDAD

Enclavamiento Eléctrico ENYSE

B.L.A.U. con C.T.C.

JUL.2008

MEDINA DEL CAMPO

Corpio del Campo

Km. 31,409

B1

Km. 31,676	IA B1	3	IA-1	S2/3
Km. 31,734	E3	1	5	S2/1
Km. 31,789				
Km. 31,801				
Km. 31,829				
Km. 31,851				
Km. 31,859				

CANTALAPIEDRA

Km. 32,220


Km. 32,484	S1/1	4		
Km. 32,487	S1/3			
Km. 32,553				
Km. 32,603		2		
Km. 32,666				E4

VILAR FORMOSO

Cantálpino

Km. 34,435

B2

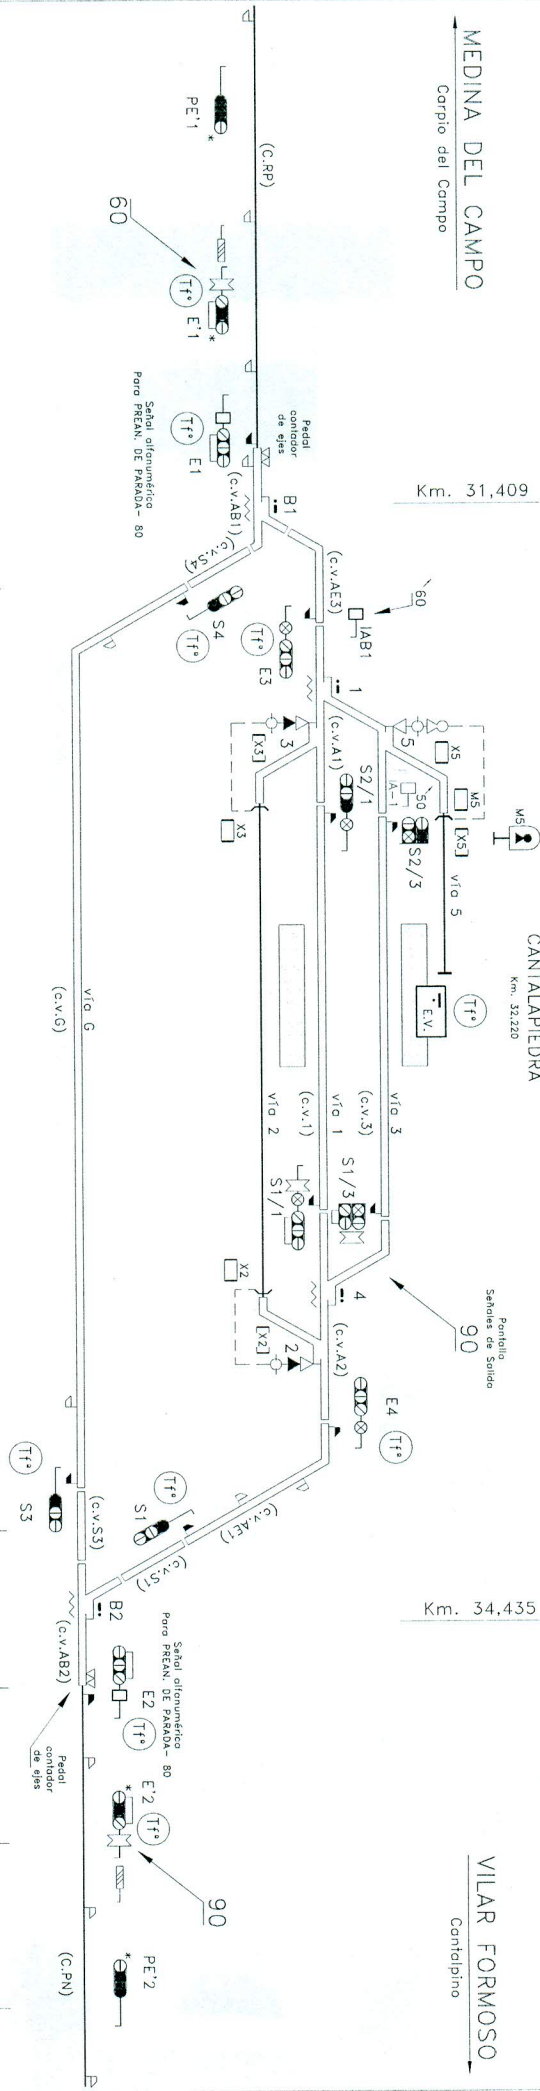

Km. 27,892	PE'1
Km. 29,702	E'1
Km. 31,252	E1
Km. 31,457	S4
Km. 34,232	S1
Km. 34,535	E2
Km. 35,914	E'2
Km. 37,854	PE'2

NOTAS

Accionamientos eléctricos de aguja instalados de los tipos DIMETRONIC Y SEL

Calentador de Agua

Ver simbología en el Cuaderno n.º 22 del Manual de Circulación

CANTALAPIEDRA

L. 120.- Medina del Campo - Vilar Formoso

Km. 32,220

Kilometración referida al origen en MEDINA DEL CAMPO

ESQUEMA DE VIAS

E INSTALACIONES DE SEGURIDAD

Enclavamiento Electrónico ALSTOM

B.L.A.U. con C.T.C.

JUL.2008

MEDINA DEL CAMPO


Cantalepiedra

CANTALPINO

Km. 42,600

VILAR FORMOSO

El Pedroso de la Armuña

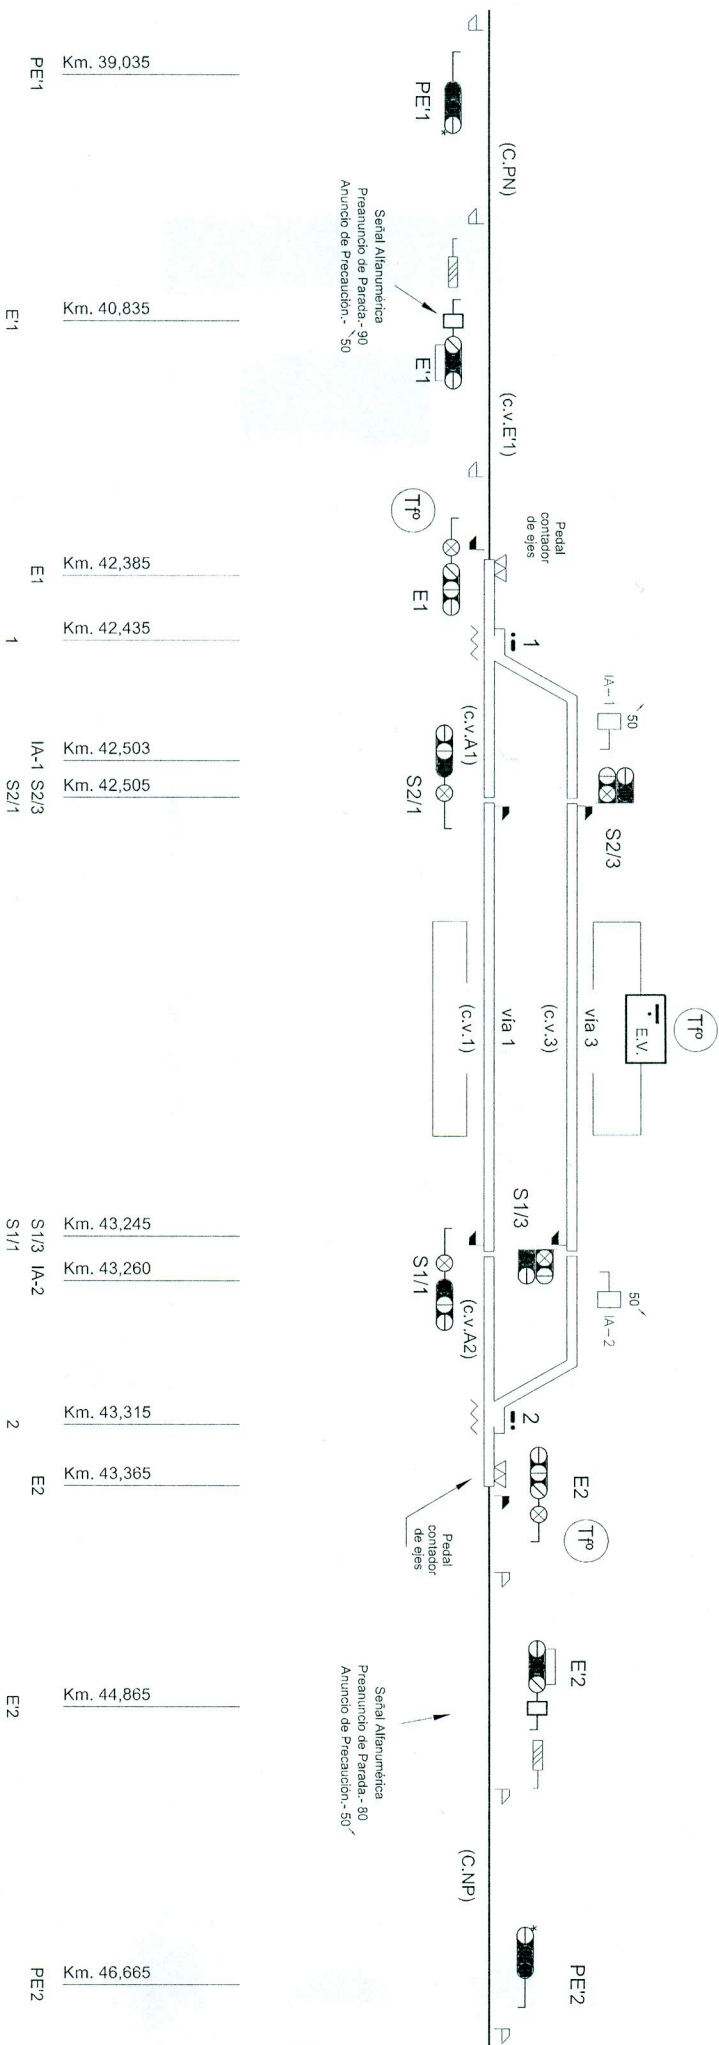

NOTAS

Accionamientos eléctricos de aguja instalados del tipo DIMETRONIC
 Calefactor de Aguja
 Ver simbología en el Cuaderno nº 22 del Manual de Circulación

CANTALPINO

L. 120.- Medina del Campo - Vilar Formoso

Km. 42,600

Kilometración referida al origen en MEDINA DEL CAMPO

ESQUEMA DE VÍAS
 E INSTALACIONES DE SEGURIDAD

Endeavamiento Electrónico ALSTOM

B.L.A.U. con C.T.C.


JUL.2008

Cantalpino

Ver Consigna Serie CTO n° 45
de la Gerencia Operativa de León
de fecha 23/12/2002

Km. 52,575

Gomecello

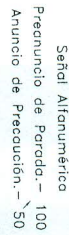

Señal Alfanumérica
Preanuncio de Parada.- 80
Anuncio de Precaución.- 50

PE'1

E.1

四一

—

1A-

2/3

10

14

757

7

7

17

Accionamientos eléctricos de aguja instalados del tipo DIMETRONIC

Calafactor de Aguja

Ver simbología en el Cuaderno n° 22 del Manual de Circulación

L. 120.- Medina del Campo - Vilar Formoso

Km. 52,575
Kilometraci3n referida al origen en MEDINA DEL CAMPO

Enclavamiento Eléctrico ENYSE

B.L.A.U. con C.T.C.

JUL.2008

- D.G.M.


MEDINA DEL CAMPO
El Pedroso de la Armuña

P. a N.
Km. 63,912
(Km. real 63,824)
S.B.E.

P. a N.
Km. 64,552
(Km. real 64,466)
S.B.E.

GOMECELLO
Km. oficial 64,852
Km. real 64,575

VILAR FORMOSO
Solomonca

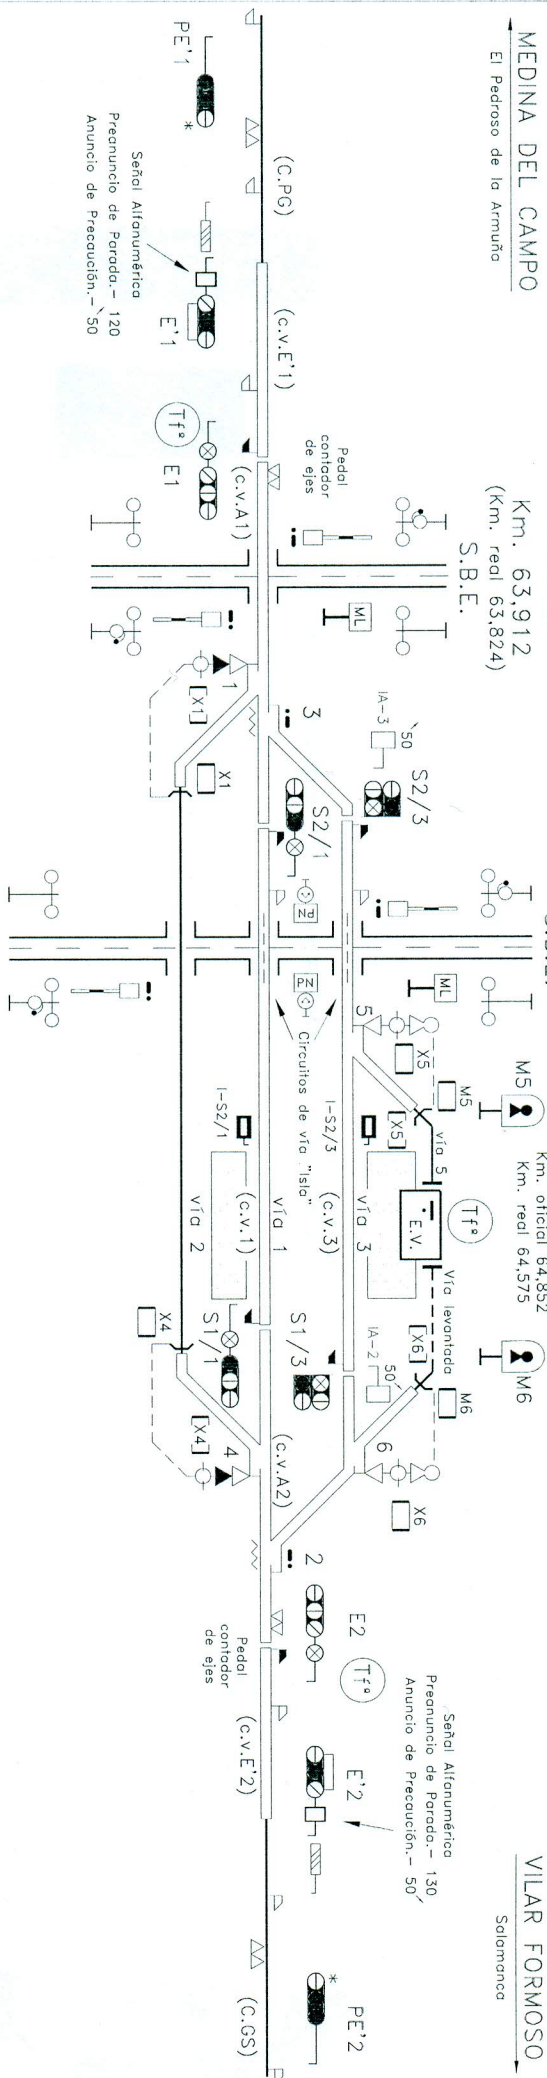

Km. 60,302

Km. 60,922

Km. 62,122

Km. 63,765

Km. 63,963

Km. 64,010

Km. 64,063

Km. 64,065

Km. 64,085

Km. 64,493

Km. 65,027

Km. 65,042

Km. 65,110

Km. 65,112

Km. 65,161

Km. 65,220

Km. 66,820

Km. 68,020

Km. 68,610

Pedal
PE'1 proxm. E'1

E'1

1 3
IA-3 S2/3
S2/1

5

S1/1 IA-2
6

4

2

E'2

E'2

Pedal
proxm. PE'2

NOTAS

Accionamientos eléctricos de aguja
instalados del tipo DIMETRONIC

Colector de Aguja

Ver simbología en el Cuaderno n° 22
del Manual de Circulación

GOMECELLO

L. 120.- Medina del Campo - Vilar Formoso

Km. oficial 64,852

Km. real 64,575

Kilometración referida al origen en MEDINA DEL CAMPO

ESQUEMA DE VÍAS


E INSTALACIONES DE SEGURIDAD

Enclavamiento Eléctrico ENYSE

B.L.A.U. con C.T.C.

JUL.2008

D.G.M.

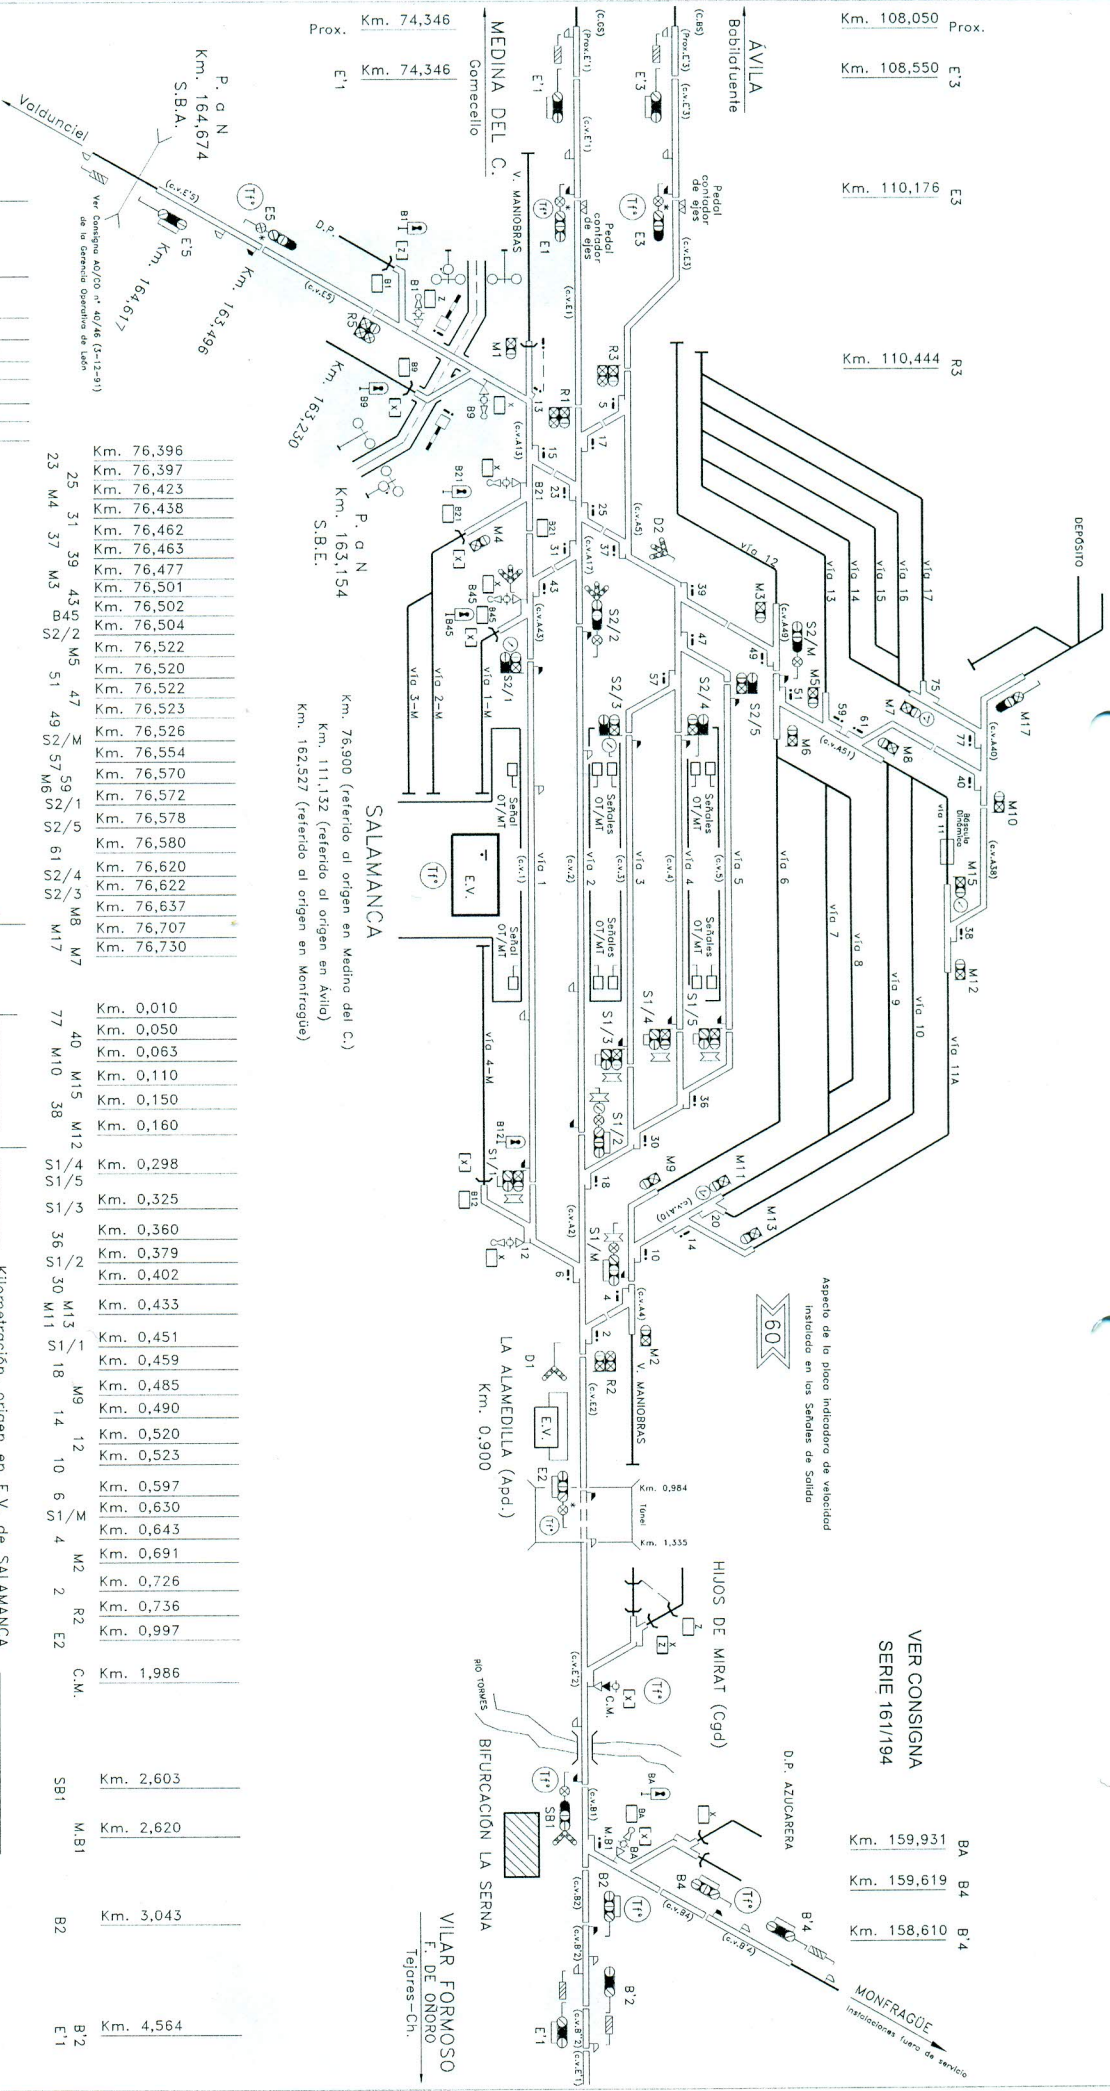

Prox. Km. 108,050
Km. 108,550 E3
Km. 110,176 E3
Km. 110,444 R3
Km. 159,931 BA
Km. 159,619 B4
Km. 158,610 B4

VER CONSIGNA
SERIE 161/194

D.P. AZUCARERA

MONFRAGUE
Instalaciones fuera de servicio

Prox. Km. 74,346
Km. 74,346 E1
Km. 163,496 P.O.N
Km. 164,674 S.B.A.
Km. 163,430 P.O.N
Km. 163,154 S.B.E.
Km. 76,900 (referido al origen en Medina del C.)
Km. 111,132 (referido al origen en Avila)
Km. 162,527 (referido al origen en Montfrague)

SALAMANCA

LA ALAMEDILLA (Add.)
Km. 0,900

VILAR FORMOSO
F. DE ONORO
Tejeres-Ch.

Km. 76,038
Km. 163,161
Km. 76,182
Km. 76,256
Km. 76,271
Km. 76,283
Km. 76,294
Km. 76,334
Km. 76,359
Km. 76,367

Km. 76,396
Km. 76,397
Km. 76,423
Km. 76,438
Km. 76,462
Km. 76,463
Km. 76,477
Km. 76,501
Km. 76,502
Km. 76,504
Km. 76,522
Km. 76,522
Km. 76,523
Km. 76,526
Km. 76,554
Km. 76,570
Km. 76,572
Km. 76,578
Km. 76,580
Km. 76,620
Km. 76,622
Km. 76,637
Km. 76,707
Km. 76,730

Km. 0,010
Km. 0,050
Km. 0,063
Km. 0,110
Km. 0,150
Km. 0,160
Km. 0,298
Km. 0,325
Km. 0,360
Km. 0,379
Km. 0,402
Km. 0,433
Km. 0,451
Km. 0,459
Km. 0,485
Km. 0,490
Km. 0,520
Km. 0,523
Km. 0,597
Km. 0,630
Km. 0,643
Km. 0,691
Km. 0,726
Km. 0,736
Km. 0,997
Km. 1,986
Km. 2,603
Km. 2,620
Km. 3,043
Km. 4,564

Km. 76,680
Km. 0,238

Kilometración, origen en E.V. de SALAMANCA

NOTAS

Accionamientos eléctricos de agua instalados de los tipos DIMETRONIC y SEL electrohidráulico

Fig. 4-8 Art. 211 del R.G.C.

Ver simbología en el Cuaderno n° 22 del Manual de Circulación

SALAMANCA

ESQUEMA DE VIAS

E INSTALACIONES DE SEGURIDAD

Enclavamiento Electrónico ALSTOM

BLAU con CTC

DIC.2008

A.G.S.

L. 120.- Medina del Campo - Vilar Formoso
Km. 76,900 (referido al origen en Medina del C.)

L. 122.- Avila - Salamanca
Km. 111,132 (referido al origen en Avila)

L. 124 Salamanca - Valdunciel
Km. 162,527 (referido al origen en Montfrague)