PERFIL LONGITUDINAL

P.Km. 140.210 — P. 8.23 — P.Km. 141.700 — H. — P.Km. 143.860 — P. 6.96 — P.Km. 145.900

PUNTOS KILOMETRICOS

1413 Km. 141.055
B1414 Km. 141.375
1429 Km. 142.755
R1 Km. 142.832
A7 Km. 142.852
A5 Km. 142.941
B1430 Km. 142.985
A3 Km. 143.021
B1430/III Km. 143.081
E.V. Km. 143.352
IS-1435 Km. 143.468
IS-1435/III Km. 143.468
B1435 Km. 143.525
B1435/III Km. 143.624
A4 Km. 143.682
A6 Km. 143.906
A8 Km. 143.978
R2 Km. 143.978
1438 Km. 144.078
B1455 Km. 145.525
B1456 Km. 145.525

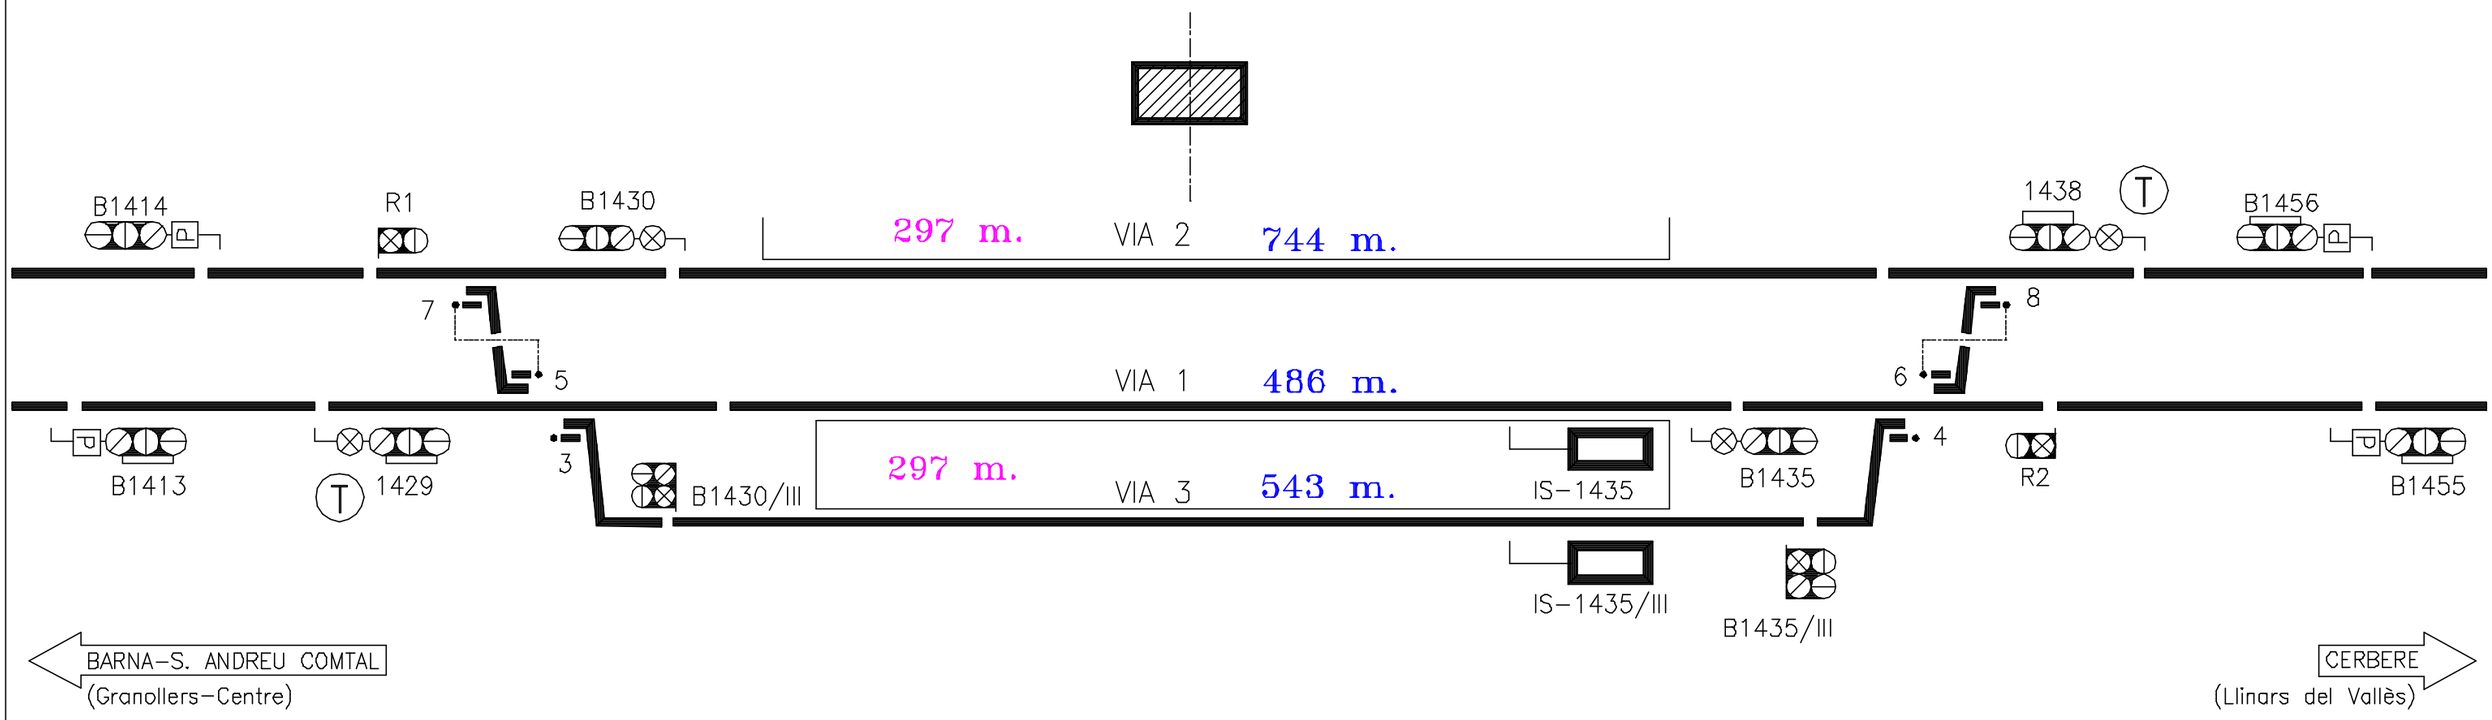

Circulación
Renfe

Gerencia Operativa de Barcelona — Jefatura de Instalaciones

Linea: 270 — 79101

CARDEDEU

Fecha: 29-1-03 — ARCHIVO: CARDEDEU