PERFIL LONGITUDINAL

P.Km. 239.950 — P. 8.26 — P.Km. 241.500 — H. — P.Km. 241.800 — P. 8.49 — P.Km. 242.550

PUNTOS KILOMETRICOS

2411 Km. 241.030 · R1 Km. 241.069 · A1 Km. 241.080 · A3 Km. 241.144 · A5 Km. 241.150 · A7 Km. 241.219 · A9 Km. 241.220 · A11 Km. 241.250 · A13 Km. 241.350 · 2414/IV Km. 241.282 · 2414 Km. 241.306 · M4 Km. 241.036 · 2414/III Km. 241.362 · A15 Km. 241.398 · E.V. Km. 241.627 · 2419/IV Km. 241.850 · M1 Km. 241.850 · 2419/III Km. 241.876 · A14 Km. 241.880 · 2419 Km. 241.906 · M2 Km. 241.940 · A12 Km. 241.925 · A10 Km. 241.980 · A8 Km. 242.003 · A6 Km. 242.070 · A4 Km. 242.100 · A2 Km. 242.164 · R2 Km. 242.175 · 2422 Km. 242.222

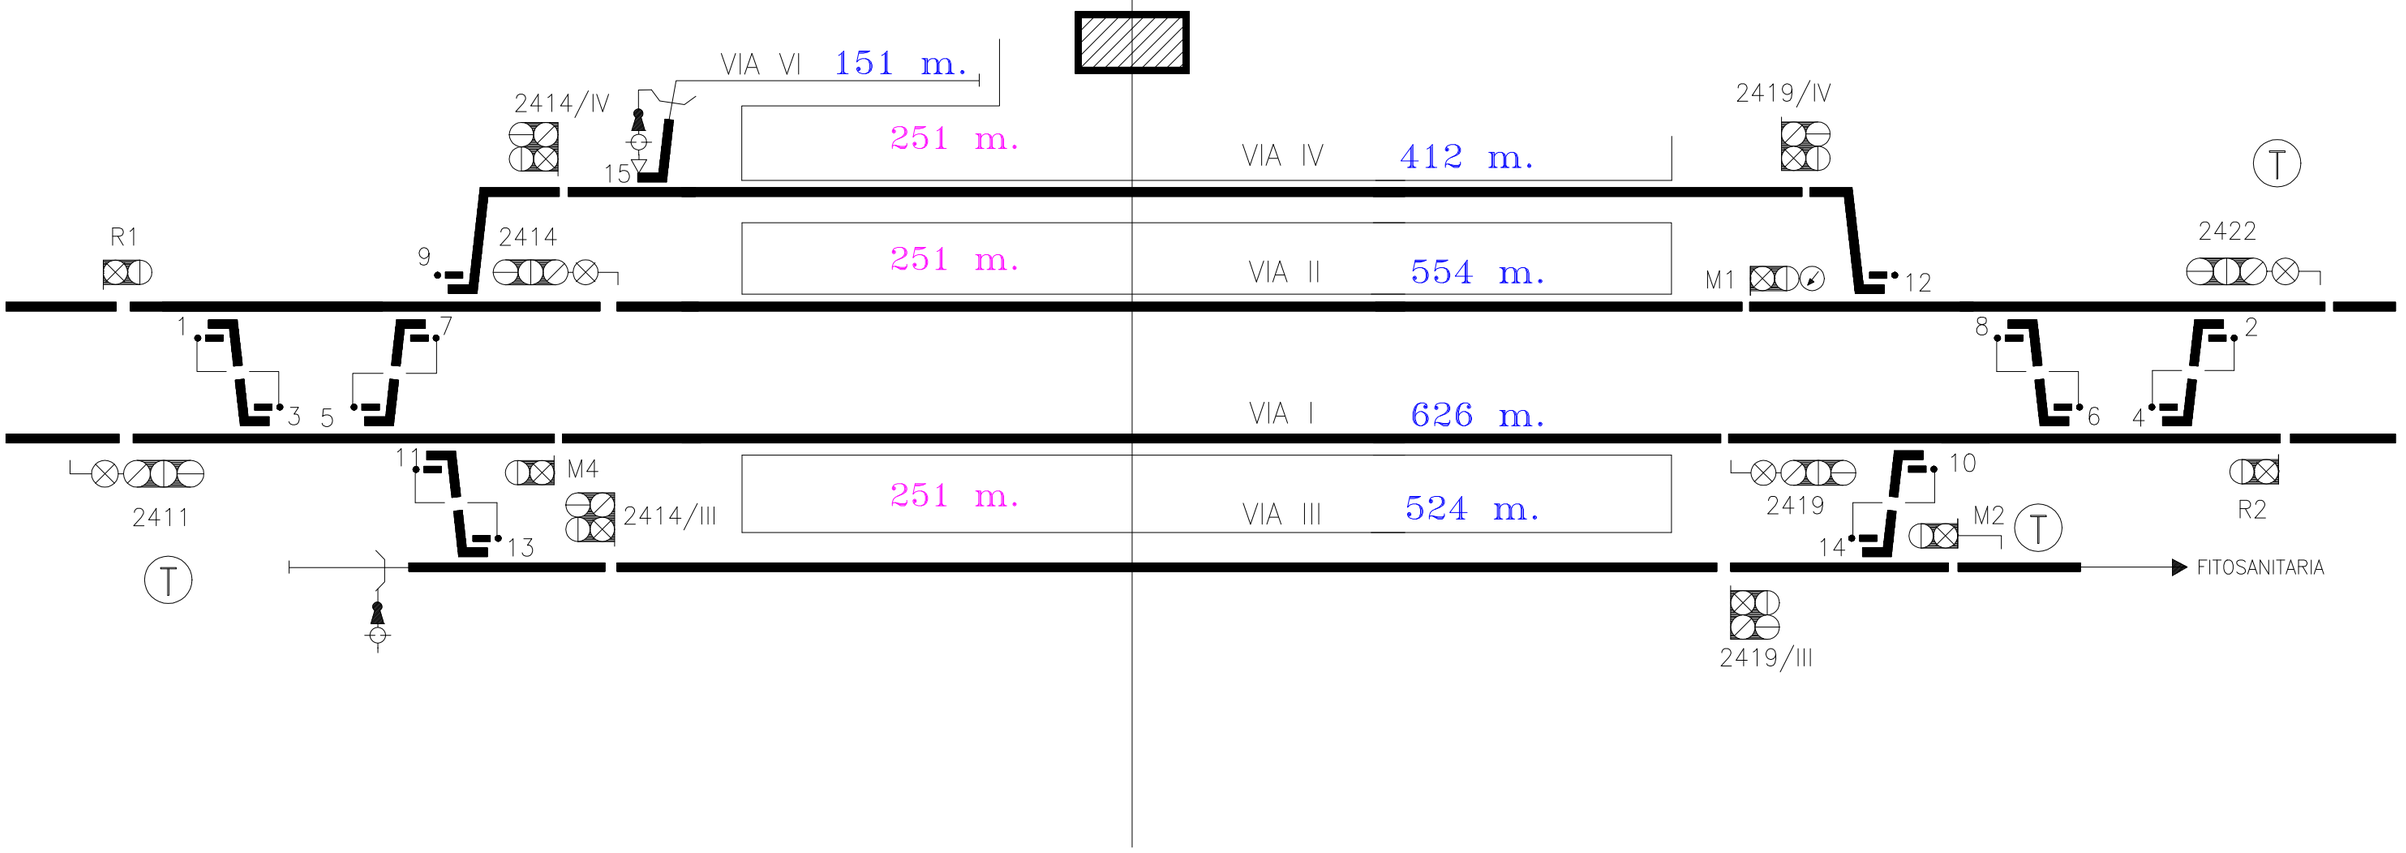

CIRCULACION
RENFE
GERENCIA OPERATIVA DE BARCELONA
JEFATURA DE INSTALACIONES

VILAMALLA

№ 79308

ARX. : VILAMALL

FECHA
13-05-1.997