

E'1 Km. 2.531

E'6 Km. 2.549

31 Km. 3.150

E'R2 Km. 3.174

E1 Km. 3.379

CH1 Km. 3.534

A1 Km. 3.592

A3 Km. 3.670

S2/1 Km. 3.697

S2/3 Km. 3.697

E'1 Km. 4.277

S1/1 Km. 4.481

S1/3 Km. 4.481

A4 Km. 4.491

A2 Km. 4.569

P. T. Km. 4.595

E2 Km. 4.719

E1 Km. 5.390

E3 Km. 5.390

F.T. Km. 5.505

R1 Km. 5.612

A1 Km. 5.632

A3 Km. 5.701

CH1 Km. 5.808

IA3 Km. 5.837

A5 Km. 5.845

S2/2 Km. 5.843

A7 Km. 5.873


S2/1 Km. 5.929

S2/3 Km. 5.958

S2/5 Km. 5.958

P. andén Km. 6.250

IS Km. 6.250

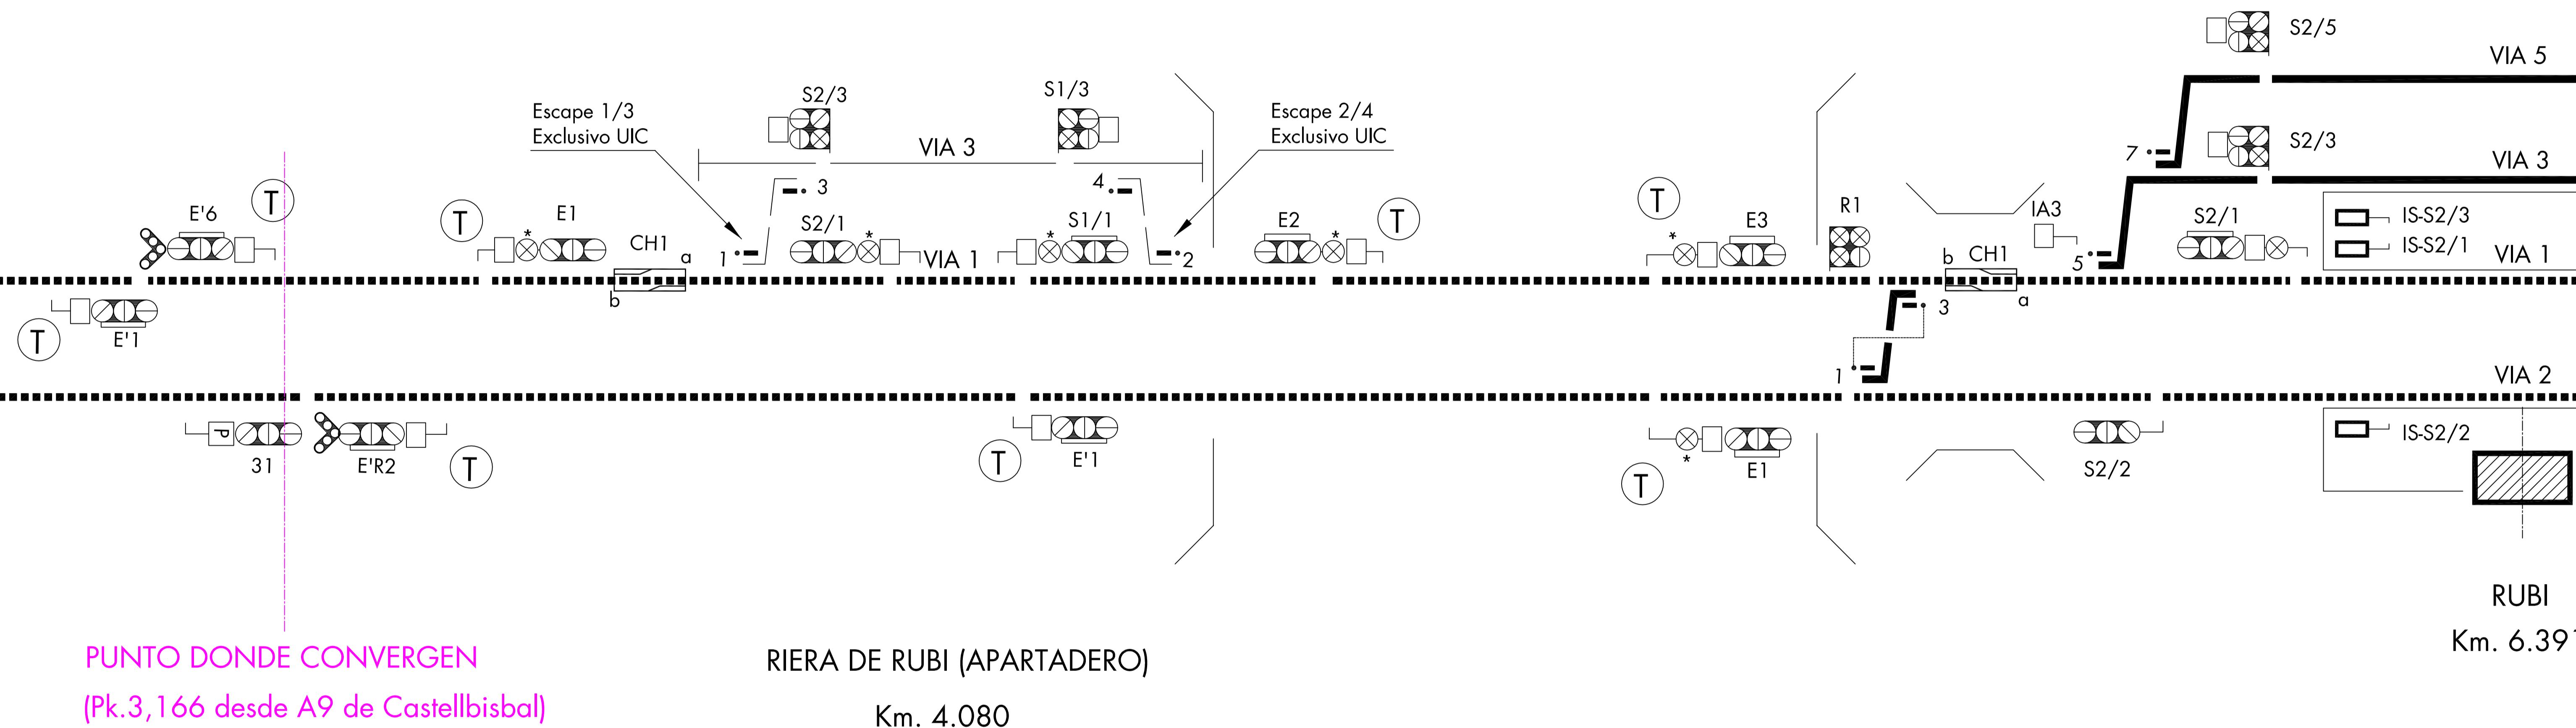

Dirección de Operaciones e Ingeniería de Red Convencional
Dirección de Operaciones Noreste

ADMINISTRADOR DE INFRAESTRUCTURAS FERROVIARIAS

Línea: 246

72504

RIERA DE RUBI (APARTADERO)

Fecha: 04-03-11

ARCHIVO: RIERA DE RUBI