


GIRONA MERCADERIES

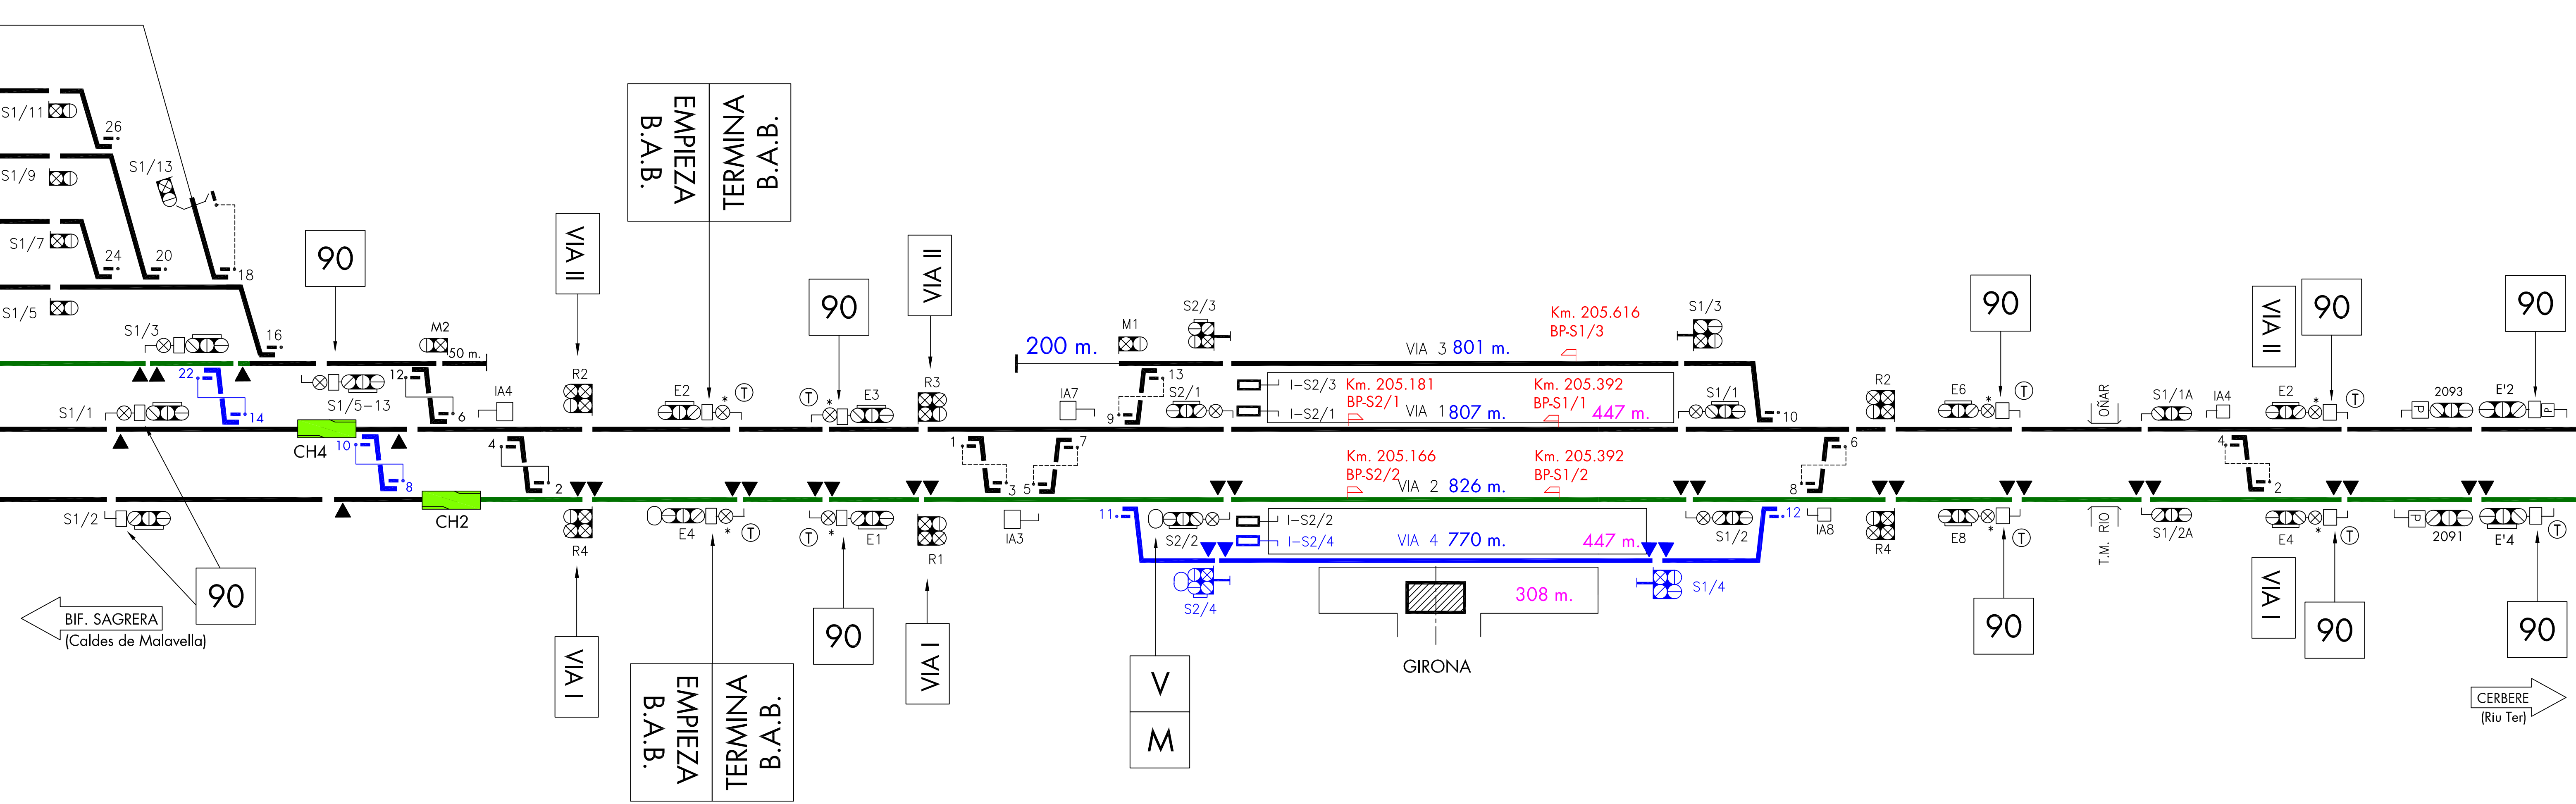

Vía Ancho Convencional (A.C.)

Vía Ancho Normal (U.I.C)

Vía Ancho Mixto

Cambiador de hilo

Sin servicio.

NOTA.-  
Denominación de vías y aparatos según Norma de designación de vías.  
Kilometración ascendente sentido Bif. Sagrera-Cerbere.



Dirección de Operaciones e Ingeniería de Red Convencional  
Dirección de Operaciones Noreste

ADMINISTRADOR DE INFRAESTRUCTURAS FERROVIARIAS

Linea: 270 79300

GIRONA

Fecha: 16-05-11 ARCHIVO: GIRONA