


PUNTOS KILOMÉTRICOS	PERFIL LONGITUDINAL	
	P.Km. 238.100	
E'1 Km. 238.734		
E'3 Km. 238.734		
P.N. Km. 239.160 (Rp)		
E'2 Km. 239.564		
E'4 Km. 239.564		
P.N. Km. 240.490 (Rp)		
E1 Km. 240.626		
E3 Km. 240.626		
2410 Km. 240.848 (Rp)		
2412 Km. 240.848 (Rp)		
R1 Km. 240.926		
R3 Km. 240.926		
A1 Km. 240.946		
A3 Km. 241.010		
CHI Km. 241.028		
CHF Km. 241.065		
IA3 Km. 241.074		
A5 Km. 241.083		
A7 Km. 241.147		
IA7 Km. 241.156		
CHI Km. 241.165		
CHF Km. 241.202		
Top. Km. 241.207		
A9 Km. 241.220		
A11 Km. 241.227		
S2/1 Km. 241.288		
A13 Km. 241.325		
S2/2 Km. 241.345		
S2/4 Km. 241.345		
In. Andén Km. 241.478		
S2/3 Km. 241.523		
G.C. Km. 241.574		
In. Andén Km. 241.723		
2418 Km. 241.784		
2420 Km. 241.784		
S1/4 Km. 241.842		
A16 Km. 241.862		
S1/2 Km. 241.867		
S1/1 Km. 241.885		
M2 Km. 241.942		
A14 Km. 241.960		
IA12 Km. 241.972		
A12 Km. 241.982		
A10 Km. 242.053		
IA8 Km. 242.066		
A8 Km. 242.075		
A6 Km. 242.146		
IA4 Km. 242.284		
A4 Km. 242.294		
S1/3 Km. 242.294		
A2 Km. 242.359		
R4 Km. 242.377		
PC Km. 242.377		
R2 Km. 242.377		
FC Km. 242.414		
R6 Km. 242.434		
E4 Km. 242.684		
E6 Km. 242.684		
E2 Km. 242.909		
Principio viaducto Km. 243.880		
Final viaducto Km. 244.698		
BP-E'1 Km. 243.792		
BP-E'3 Km. 243.792		
BS-E'1 Km. 244.117		
BS-E'3 Km. 244.117		
E'1 Km. 244.122		
E'3 Km. 244.122		
E'2 Km. 244.799		
BS-E'2 Km. 244.809		
E'6 Km. 244.920		
E'6a Km. 244.920		
BP-E'2 Km. 245.045		
E'4 Km. 244.816		
BS-E'4 Km. 244.820		
BP-E'4 Km. 245.132		
		P.Km. 245.100

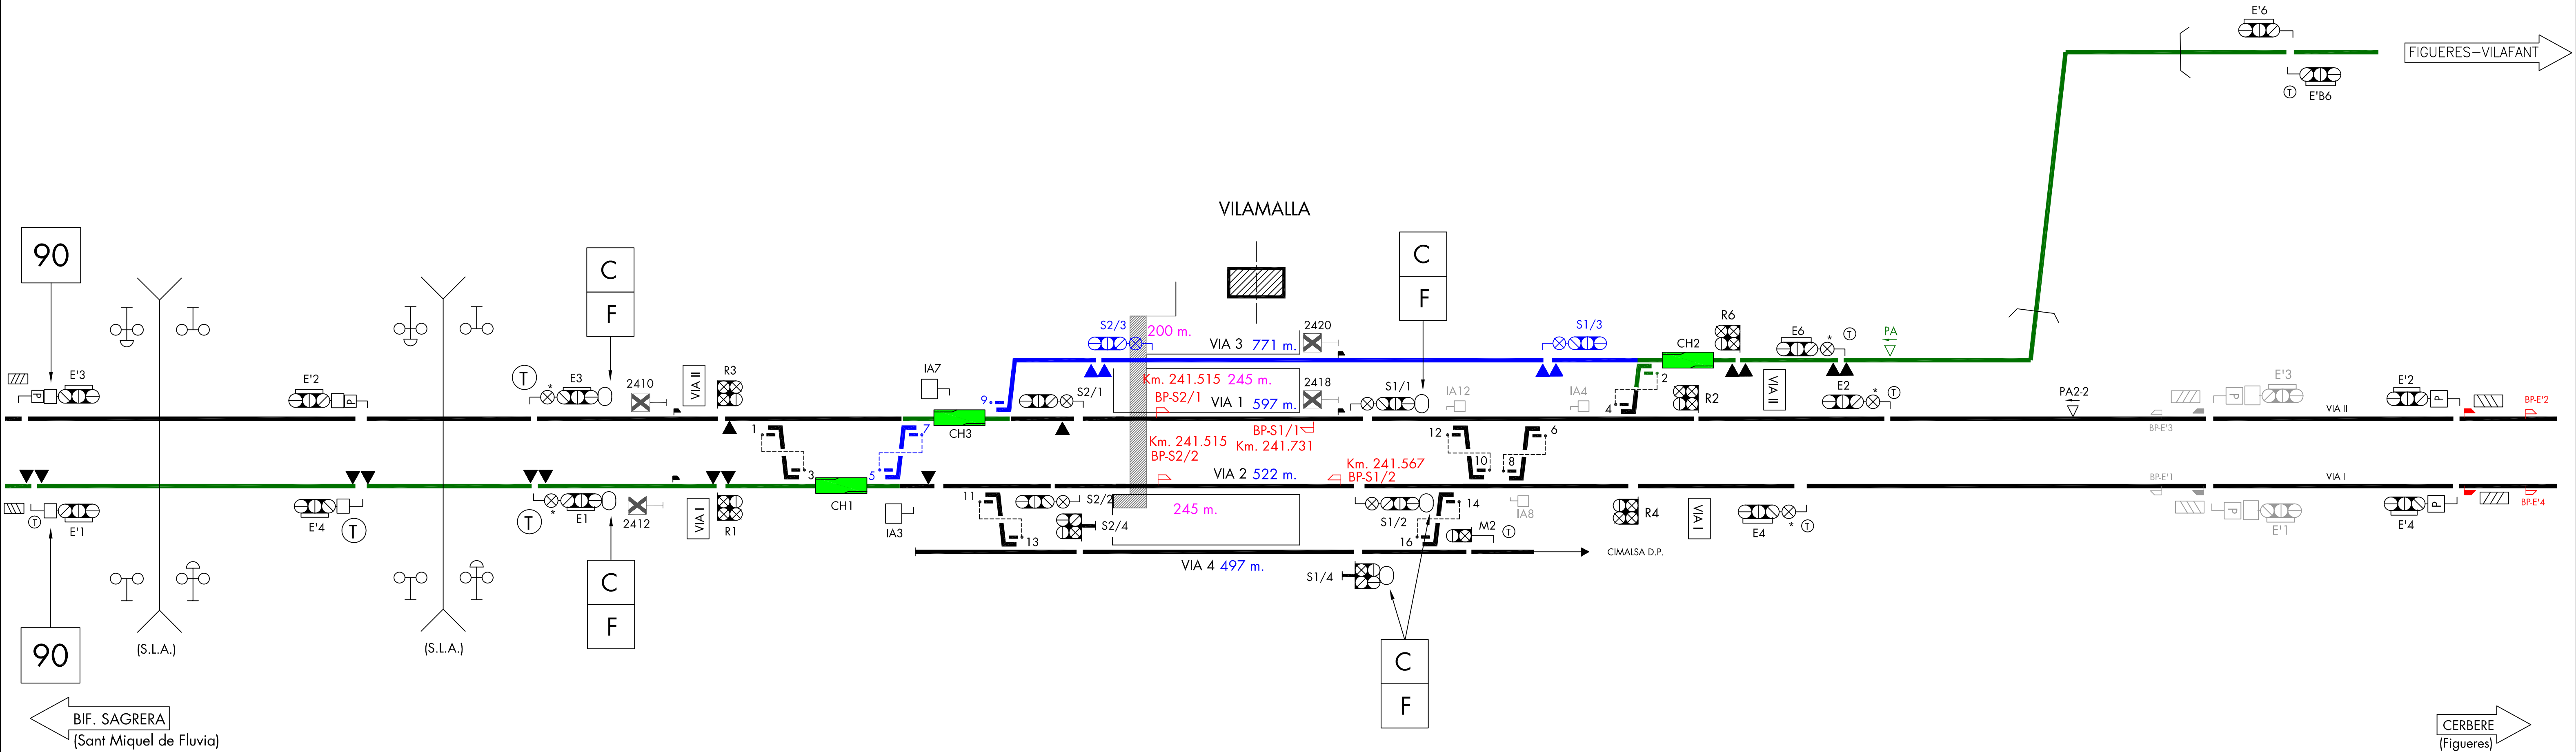

Vía Ancho Convencional (A.C.)	—
Vía Ancho Normal (U.I.C)	—
Vía Ancho Mixto	—
Cambiador de hilo	—
Sin servicio.	—

NOTA.-  
Denominación de vías y aparatos según Norma de designación de vías.  
Kilometración ascendente sentido Bif. Sagrera-Cerbere.



Dirección de Operaciones e Ingeniería de Red Convencional  
Dirección de Operaciones Noreste

ADMINISTRADOR DE INFRAESTRUCTURAS FERROVIARIAS

Línea: 270

79308

VILAMALLA

Fecha: 23-04-12

ARCHIVO: VILAMALLA