


# CAMALLERA (Apd.)

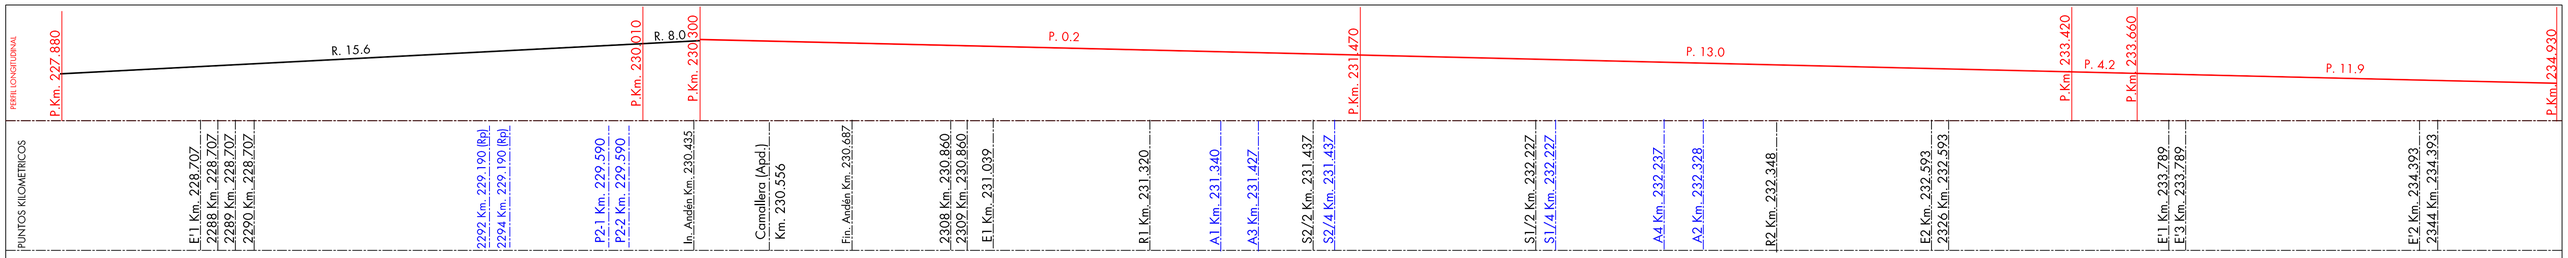


Vía Ancho Convencional (A.C.)
Vía Ancho Normal (U.I.C)
Vía Ancho Mixto
Cambiador de hilo
Sin servicio.

NOTA.-
Denominación de vías y aparatos según Norma de designación de vías.
Kilometración ascendente sentido Bif. Sagrera-Cerbere.

adif

Dirección de Operaciones e Ingeniería de Red Convencional
Dirección de Operaciones Noreste

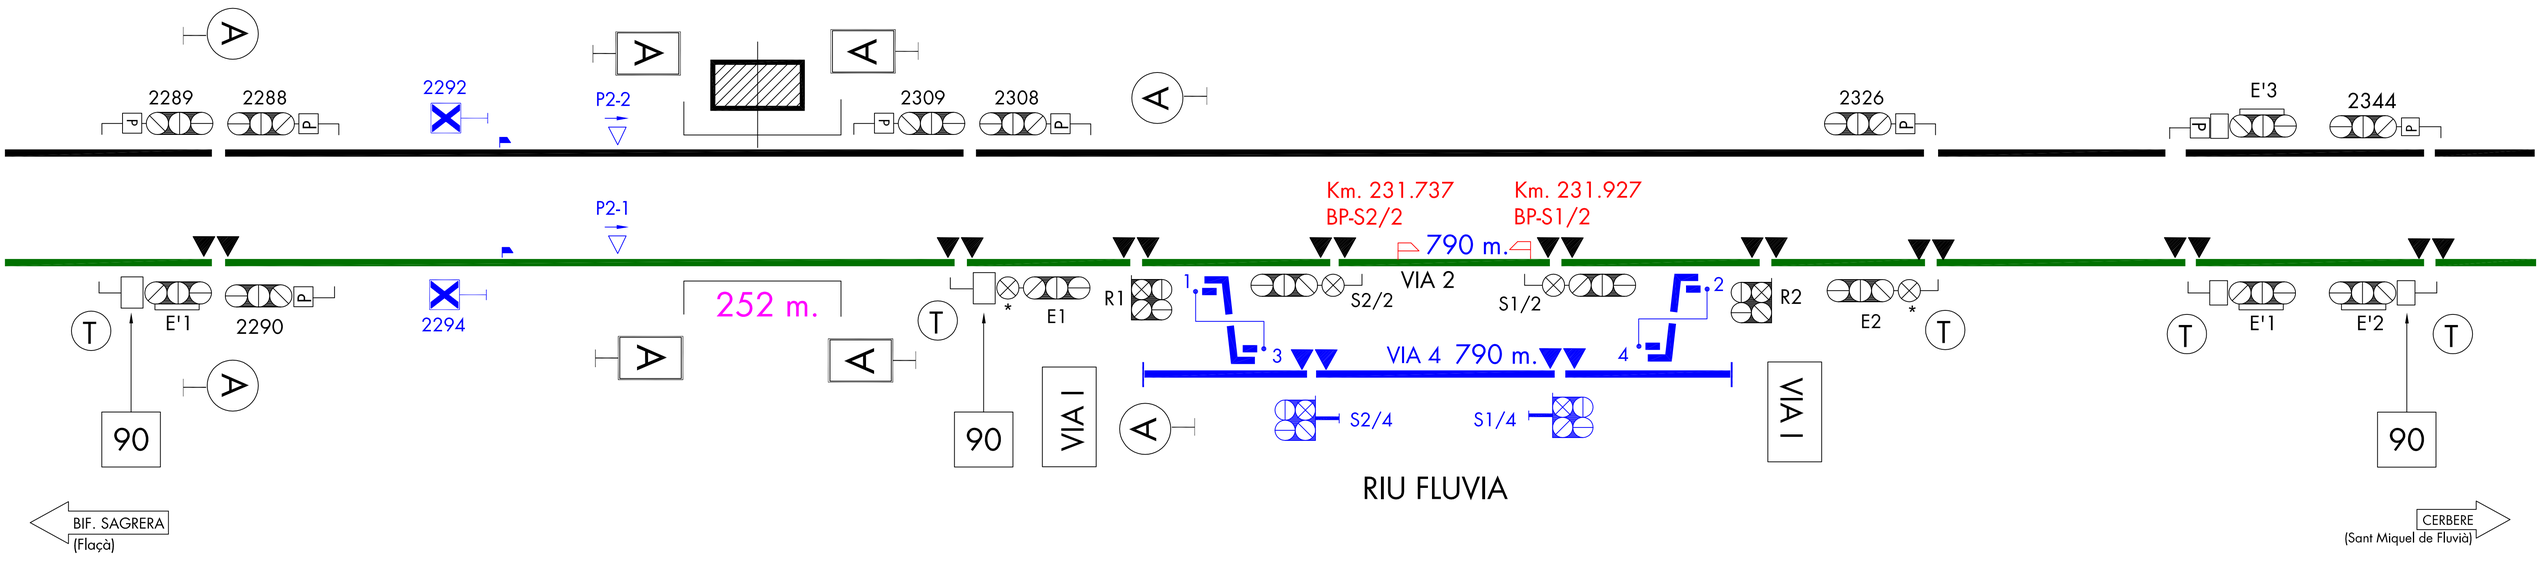ADMINISTRADOR DE INFRAESTRUCTURAS FERROVIARIAS

Linea: 270 79320

# RIU FLUVIA

Fecha: 25-03-11

ARCHIVO: RIU FLUVIA