


MAQUINAS DE ESTACION (601-610)

Modelo de 1900


ELEVACION LONGITUDINAL.

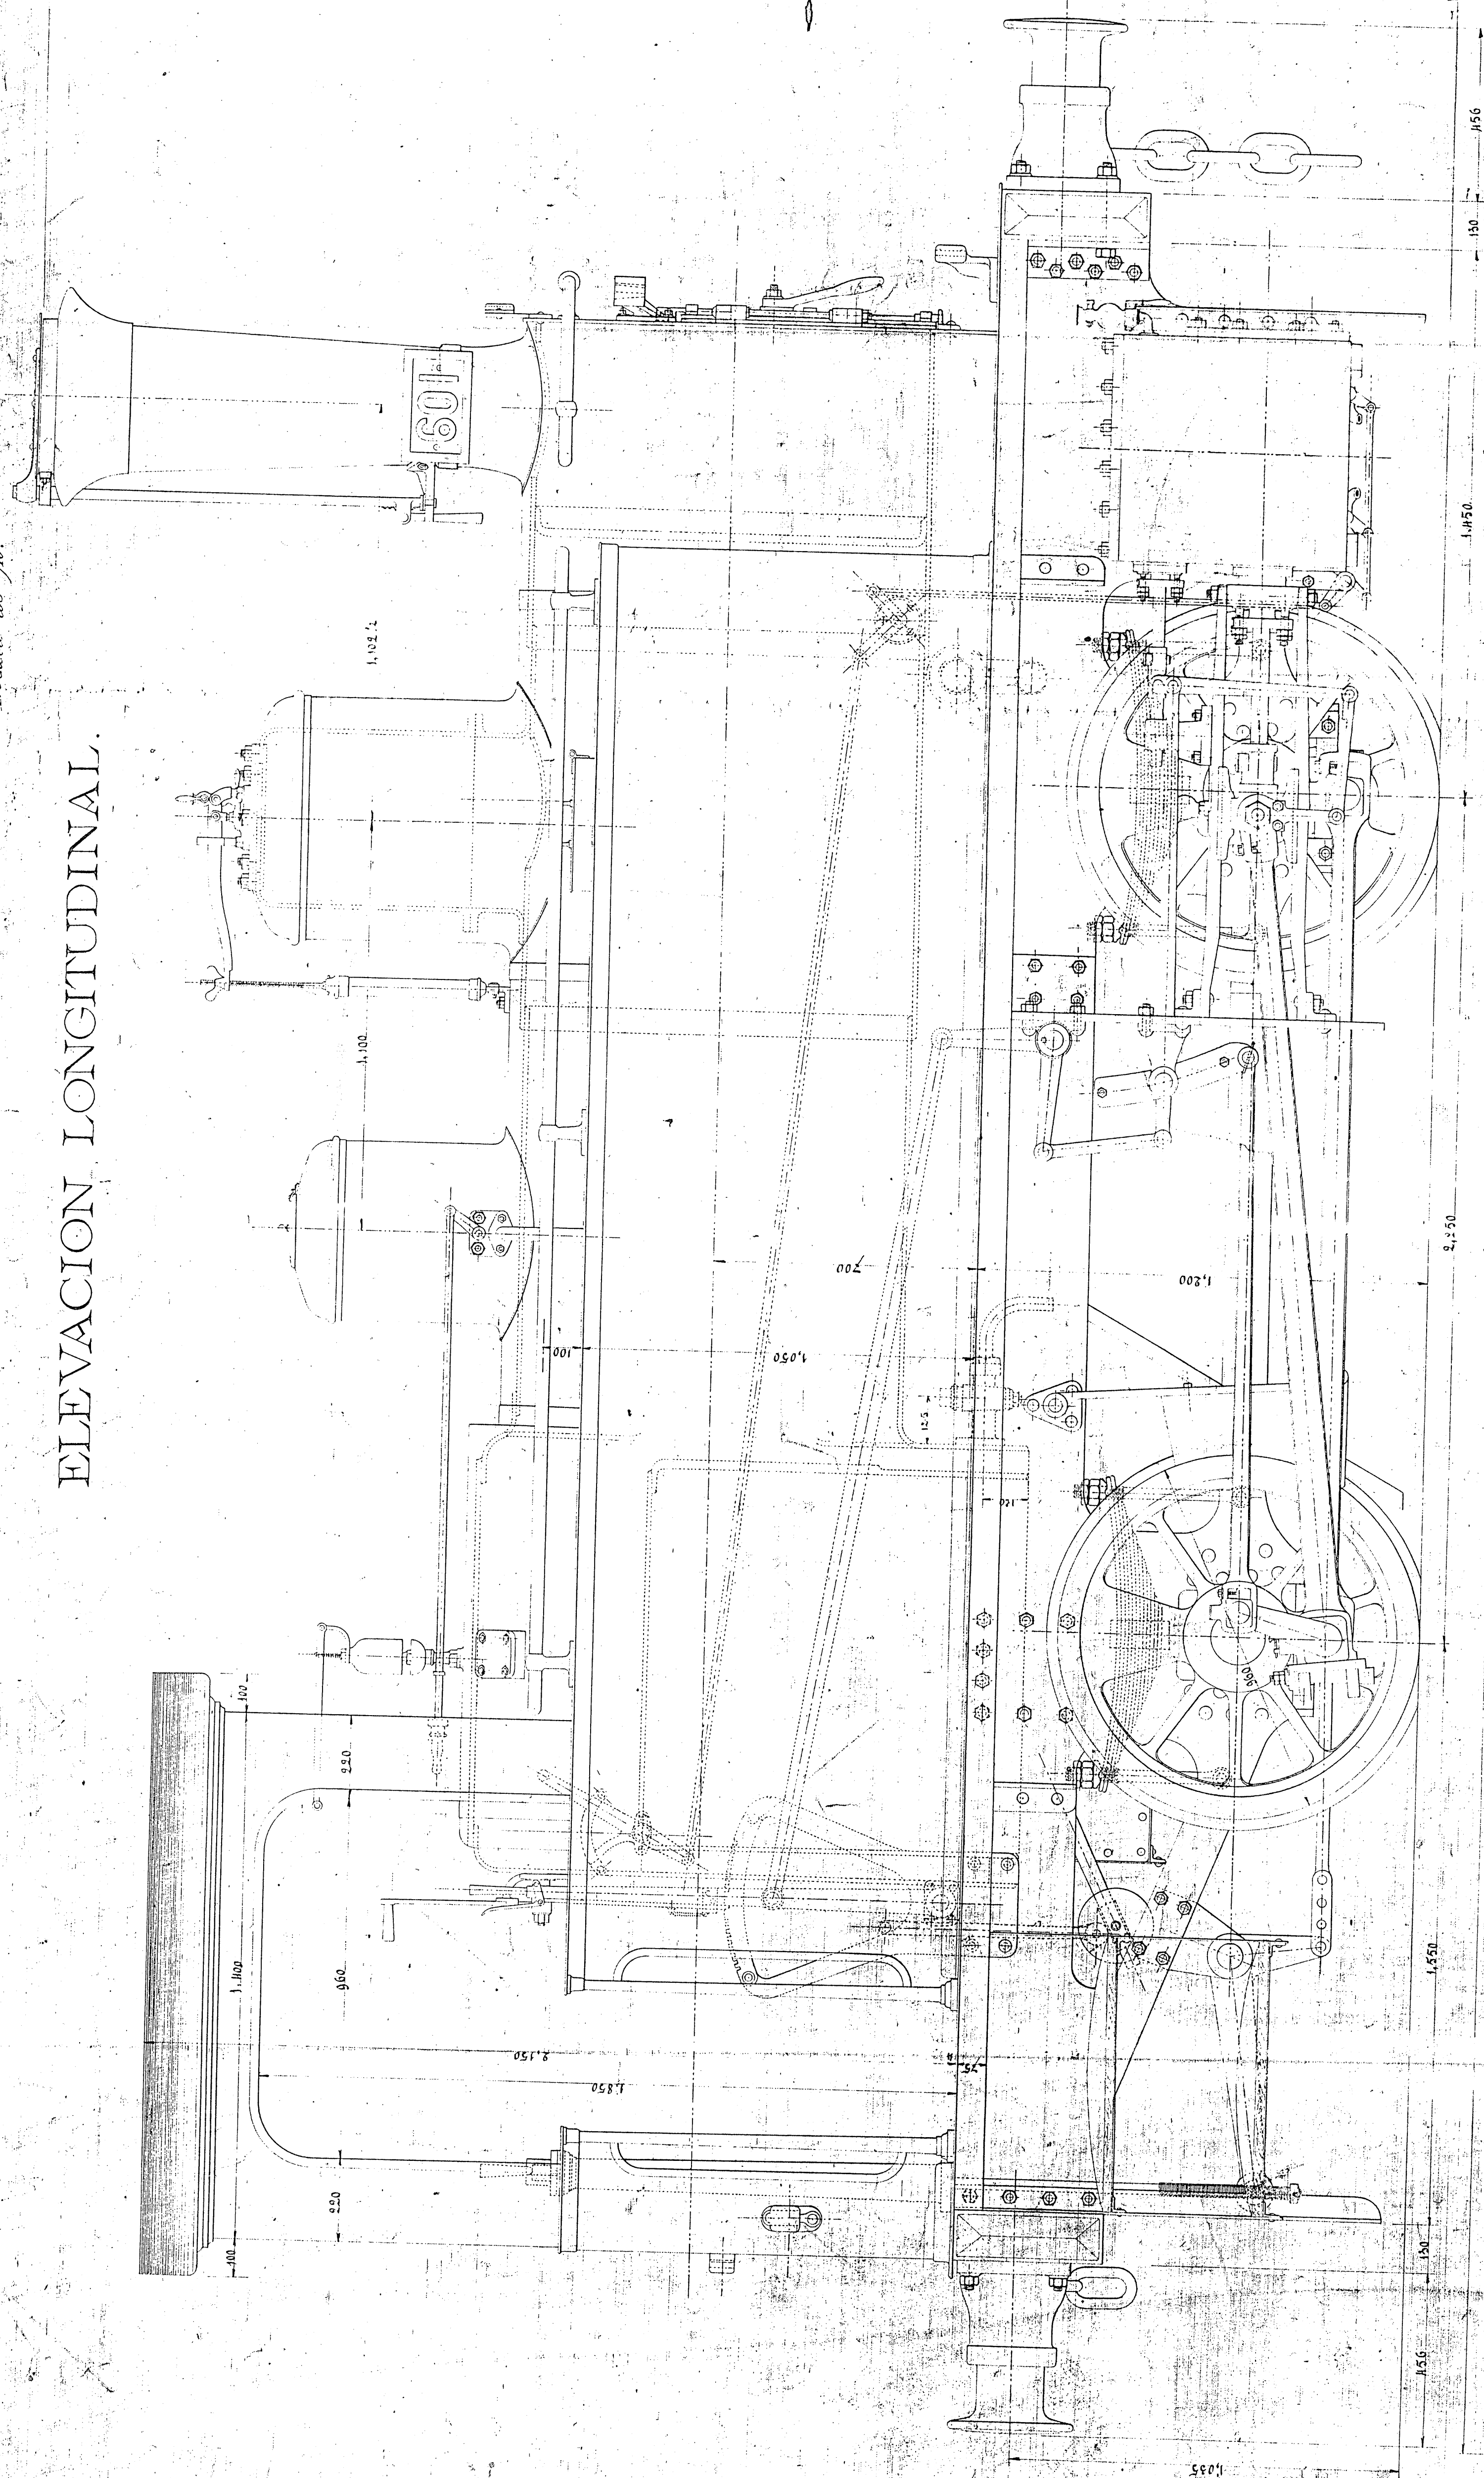


VISTAS DE FRENTE

ANTERIOR.

POSTERIOR.

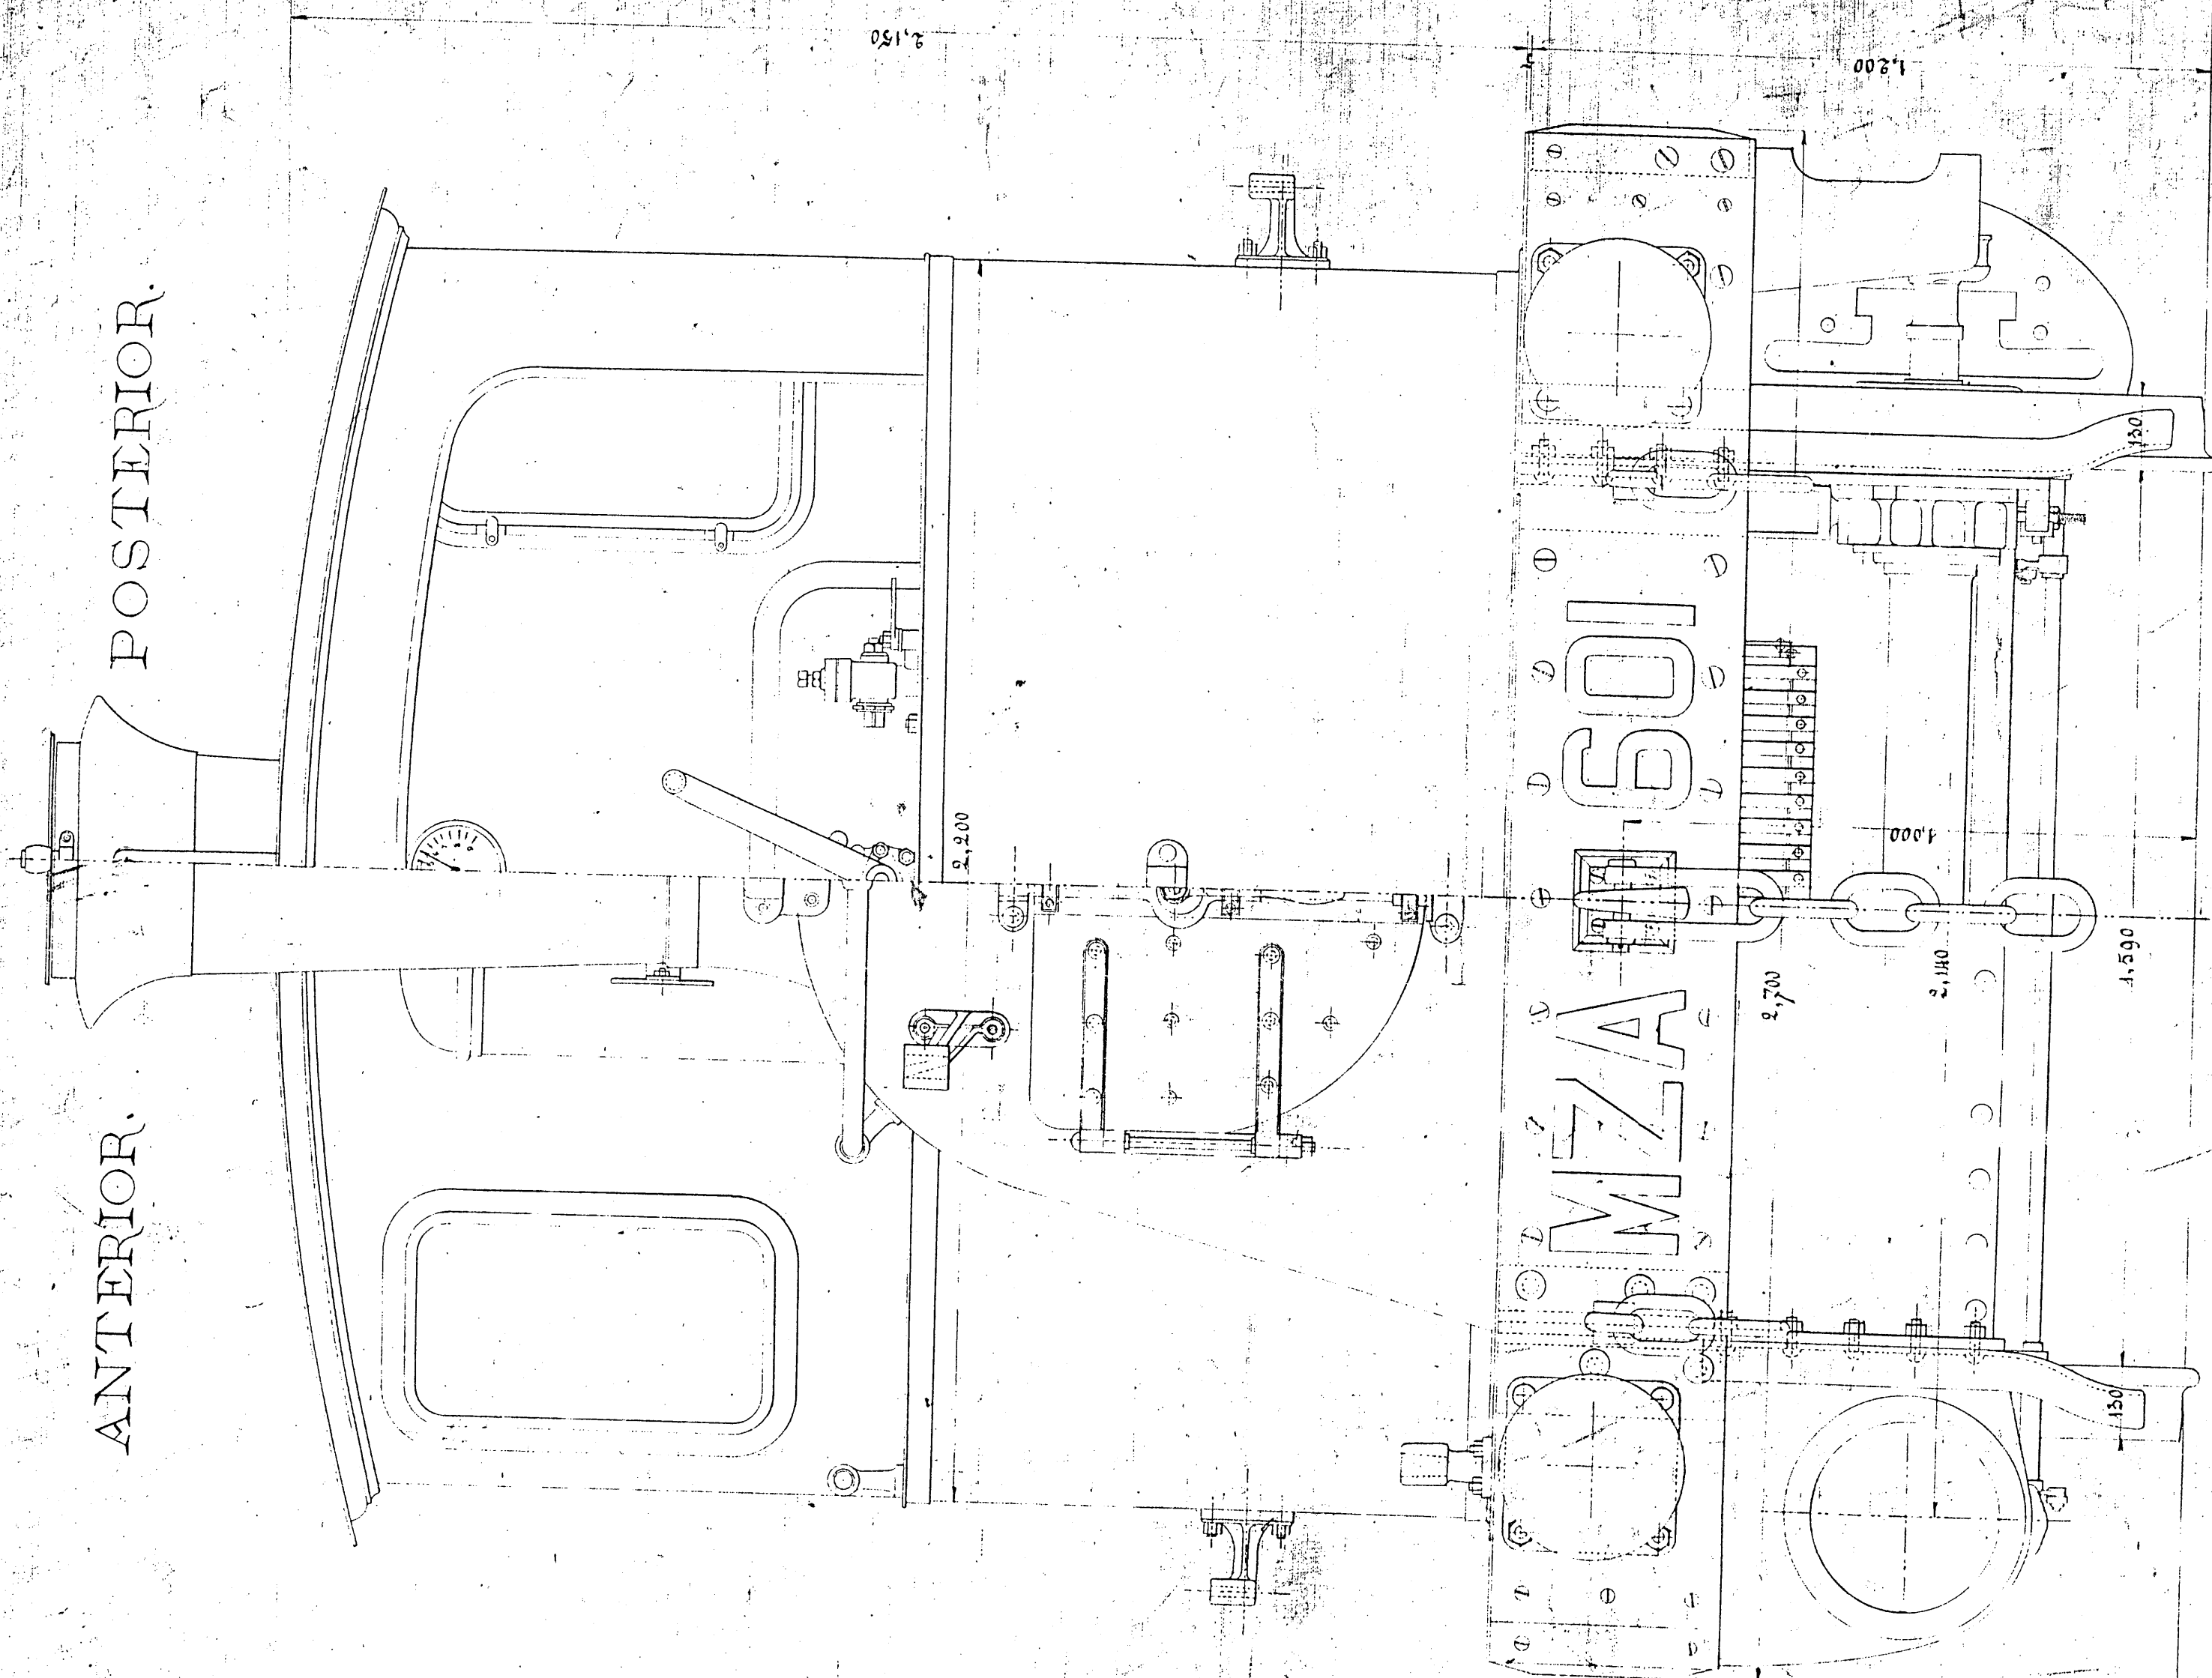

PLANTA.

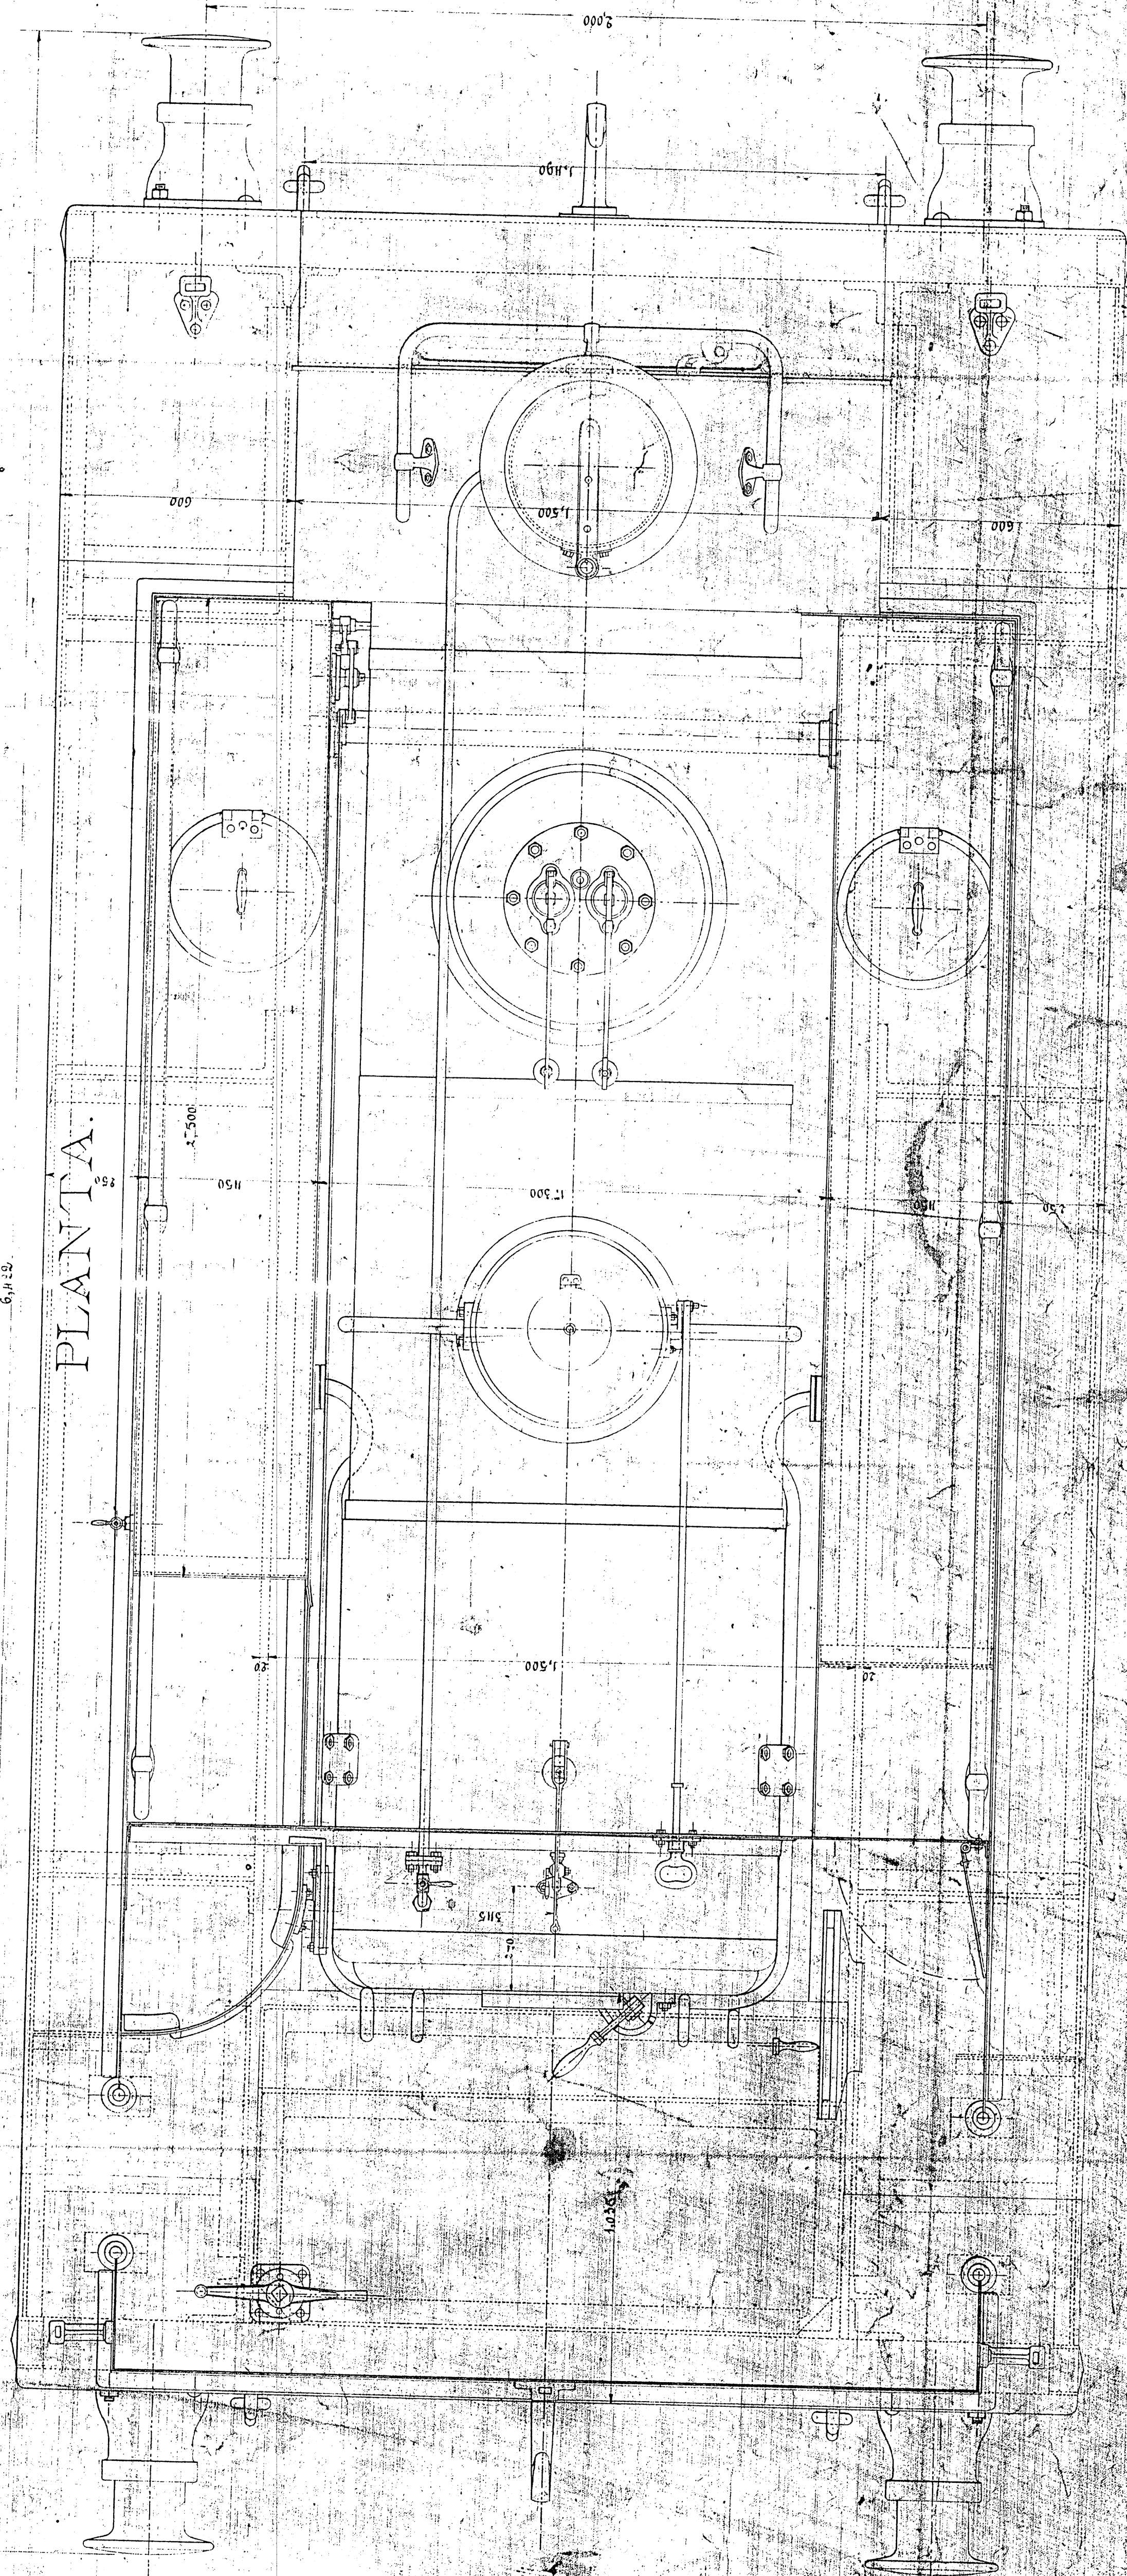

VISTA DE LA PLATAFORMA

