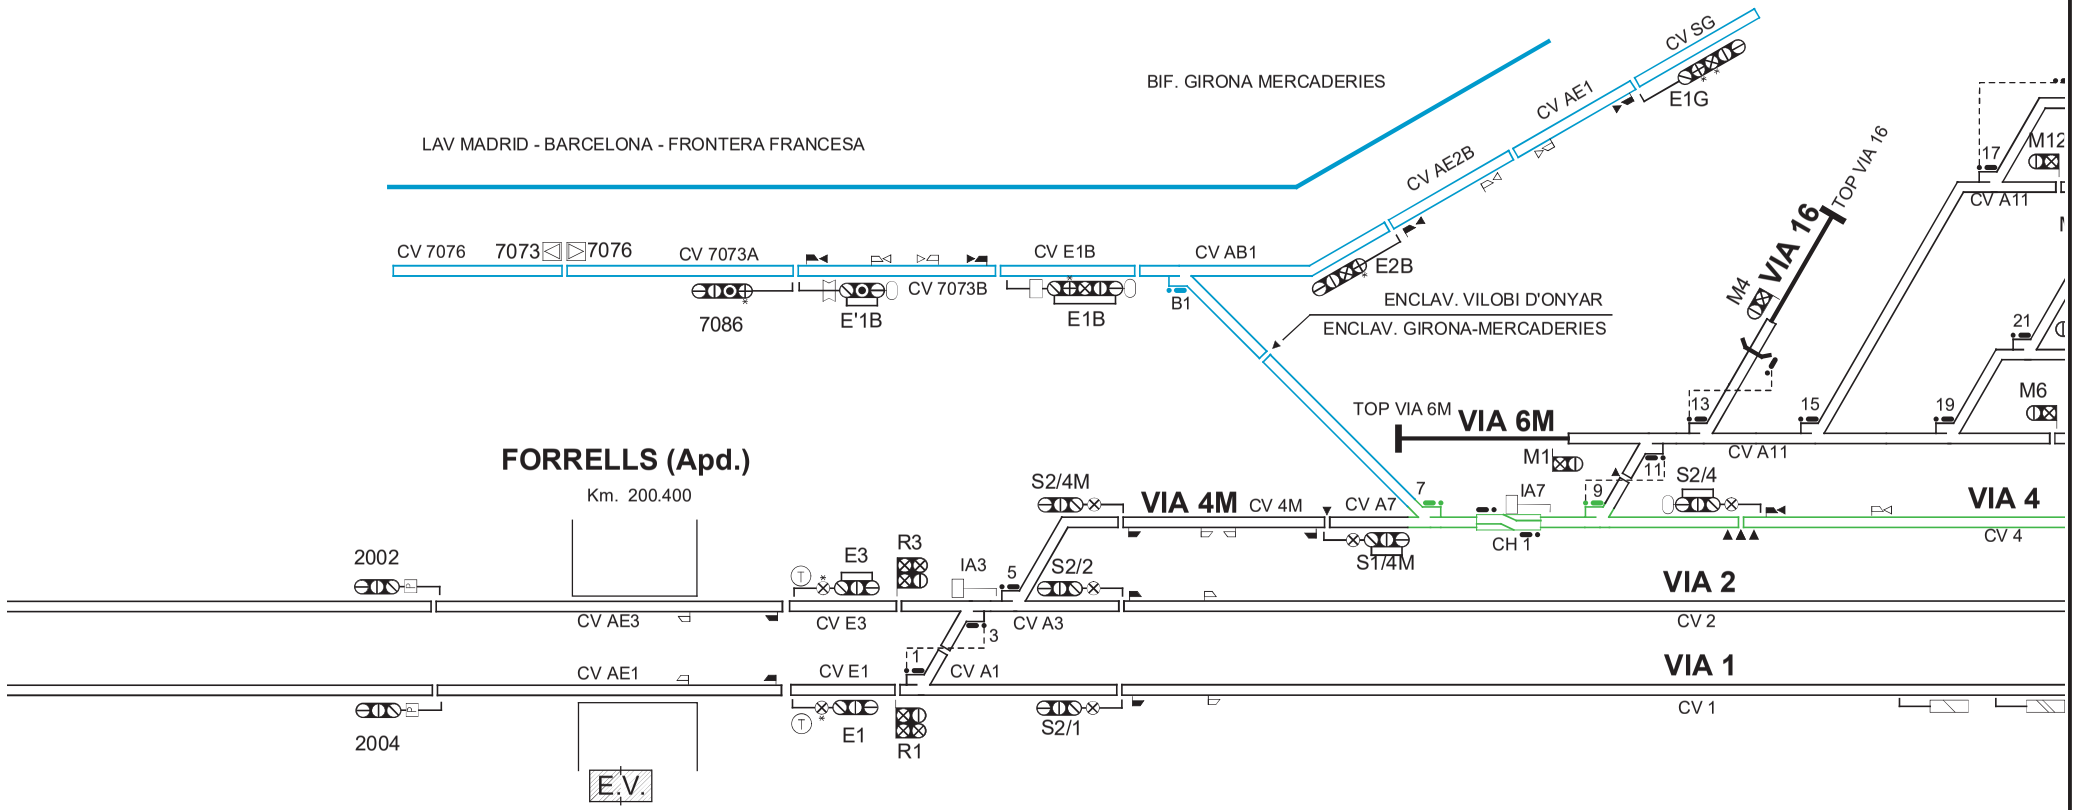

GIRONA

L270_CERBE

APARATOS - GIRONA MERCADERIES

Nº	Modelo	P.K. 1	P.K. 2	VEL.	Nº	Modelo	P.K. 1	P.K. 2	VEL.
1		201,170		30.0	20		202,920		30.0
3		201,242		30.0	18		202,957		30.0
5		201,249		30.0	16		202,990		30.0
B1		202,000	710,703		14		202,999		30.0
7		202,033		30.0	12		203,056		30.0
9		202,133		30.0	10		203,073		30.0
13		202,208		30.0	8		203,136		30.0
11		202,208		30.0	6		203,150		30.0
15		202,273		30.0	4		203,246		30.0
17		202,310		30.0	2		203,311		30.0
19		202,310		30.0	TOP M2				
21		202,354		30.0	CH2				
24		202,871		30.0	CH 4				
26		202,903		30.0	CH 1				
22		202,919		30.0					

SEÑALES - GIRONA MERCADERIES

Nombre	P.K.	Nombre	P.K.	Nombre	P.K.	Nombre	P.K.
E'3	197,950	S2/4M	201,555	M5	202,817	R2	203,331
1980	197,968	S2/2	201,555	M9	202,817	E4	203,581
E'1	198,350	S1/4M	201,950	M3	202,817	E2	203,581
1984	198,368	IA7	202,096	M7	202,817	E1G	204,306
2004	200,200	M1	202,151	S1/4	202,898	E3G	204,306
2002	200,200	S2/4	202,204	S1/2	202,903	R3G	204,555
E1	200,600	M4	202,260	S1/1	202,919	R1G	204,555
E3	200,600	M6	202,375	M11	202,930	E'1B	707,420
R1	201,150	M14	202,375	S1/4A	203,010	7086	708,655
R3	201,150	M12	202,375	IA4	203,182	E1B	709,962
IA3	201,245	M10	202,417	M2	203,200	E2B	711,331
S2/1	201,555	M8	202,417	R4	203,331	E1G	713,000

ACTUALIZACIONES		
VERSION	MOTIVO	FECHA
6	PROYECTO	16/06/2015
7	PROYECTO	18/12/2015
8	PROYECTO	01/06/2018

DOCUMENTO DE PROYECTO ELABORADO SEGUN LOS DATOS DE ENTRADA DISPONIBLES.

	NOMBRE
REVISADO	L.YARTO
ELABORADO	A. VAZQUEZ
APROBADO	RINCON

P-270-06

HOJA: 12 de 13

NOMBRE DE FICHERO

P-270-06 MAÇANET-MASS-GIRONA MERC_V.08

adif SUBDIRECCION DE PROG. DE INSTALACIONES

MAÇANET-MASSANES
GIRONA MERCADERIES