








SIMBOLOGIA:


	Vía ancho mixto ESTÁNDAR/IBÉRICO
	Vía ancho IBÉRICO
	Vía ancho ESTÁNDAR
	Vía fuera de servicio
	Vía sin electrificar



 

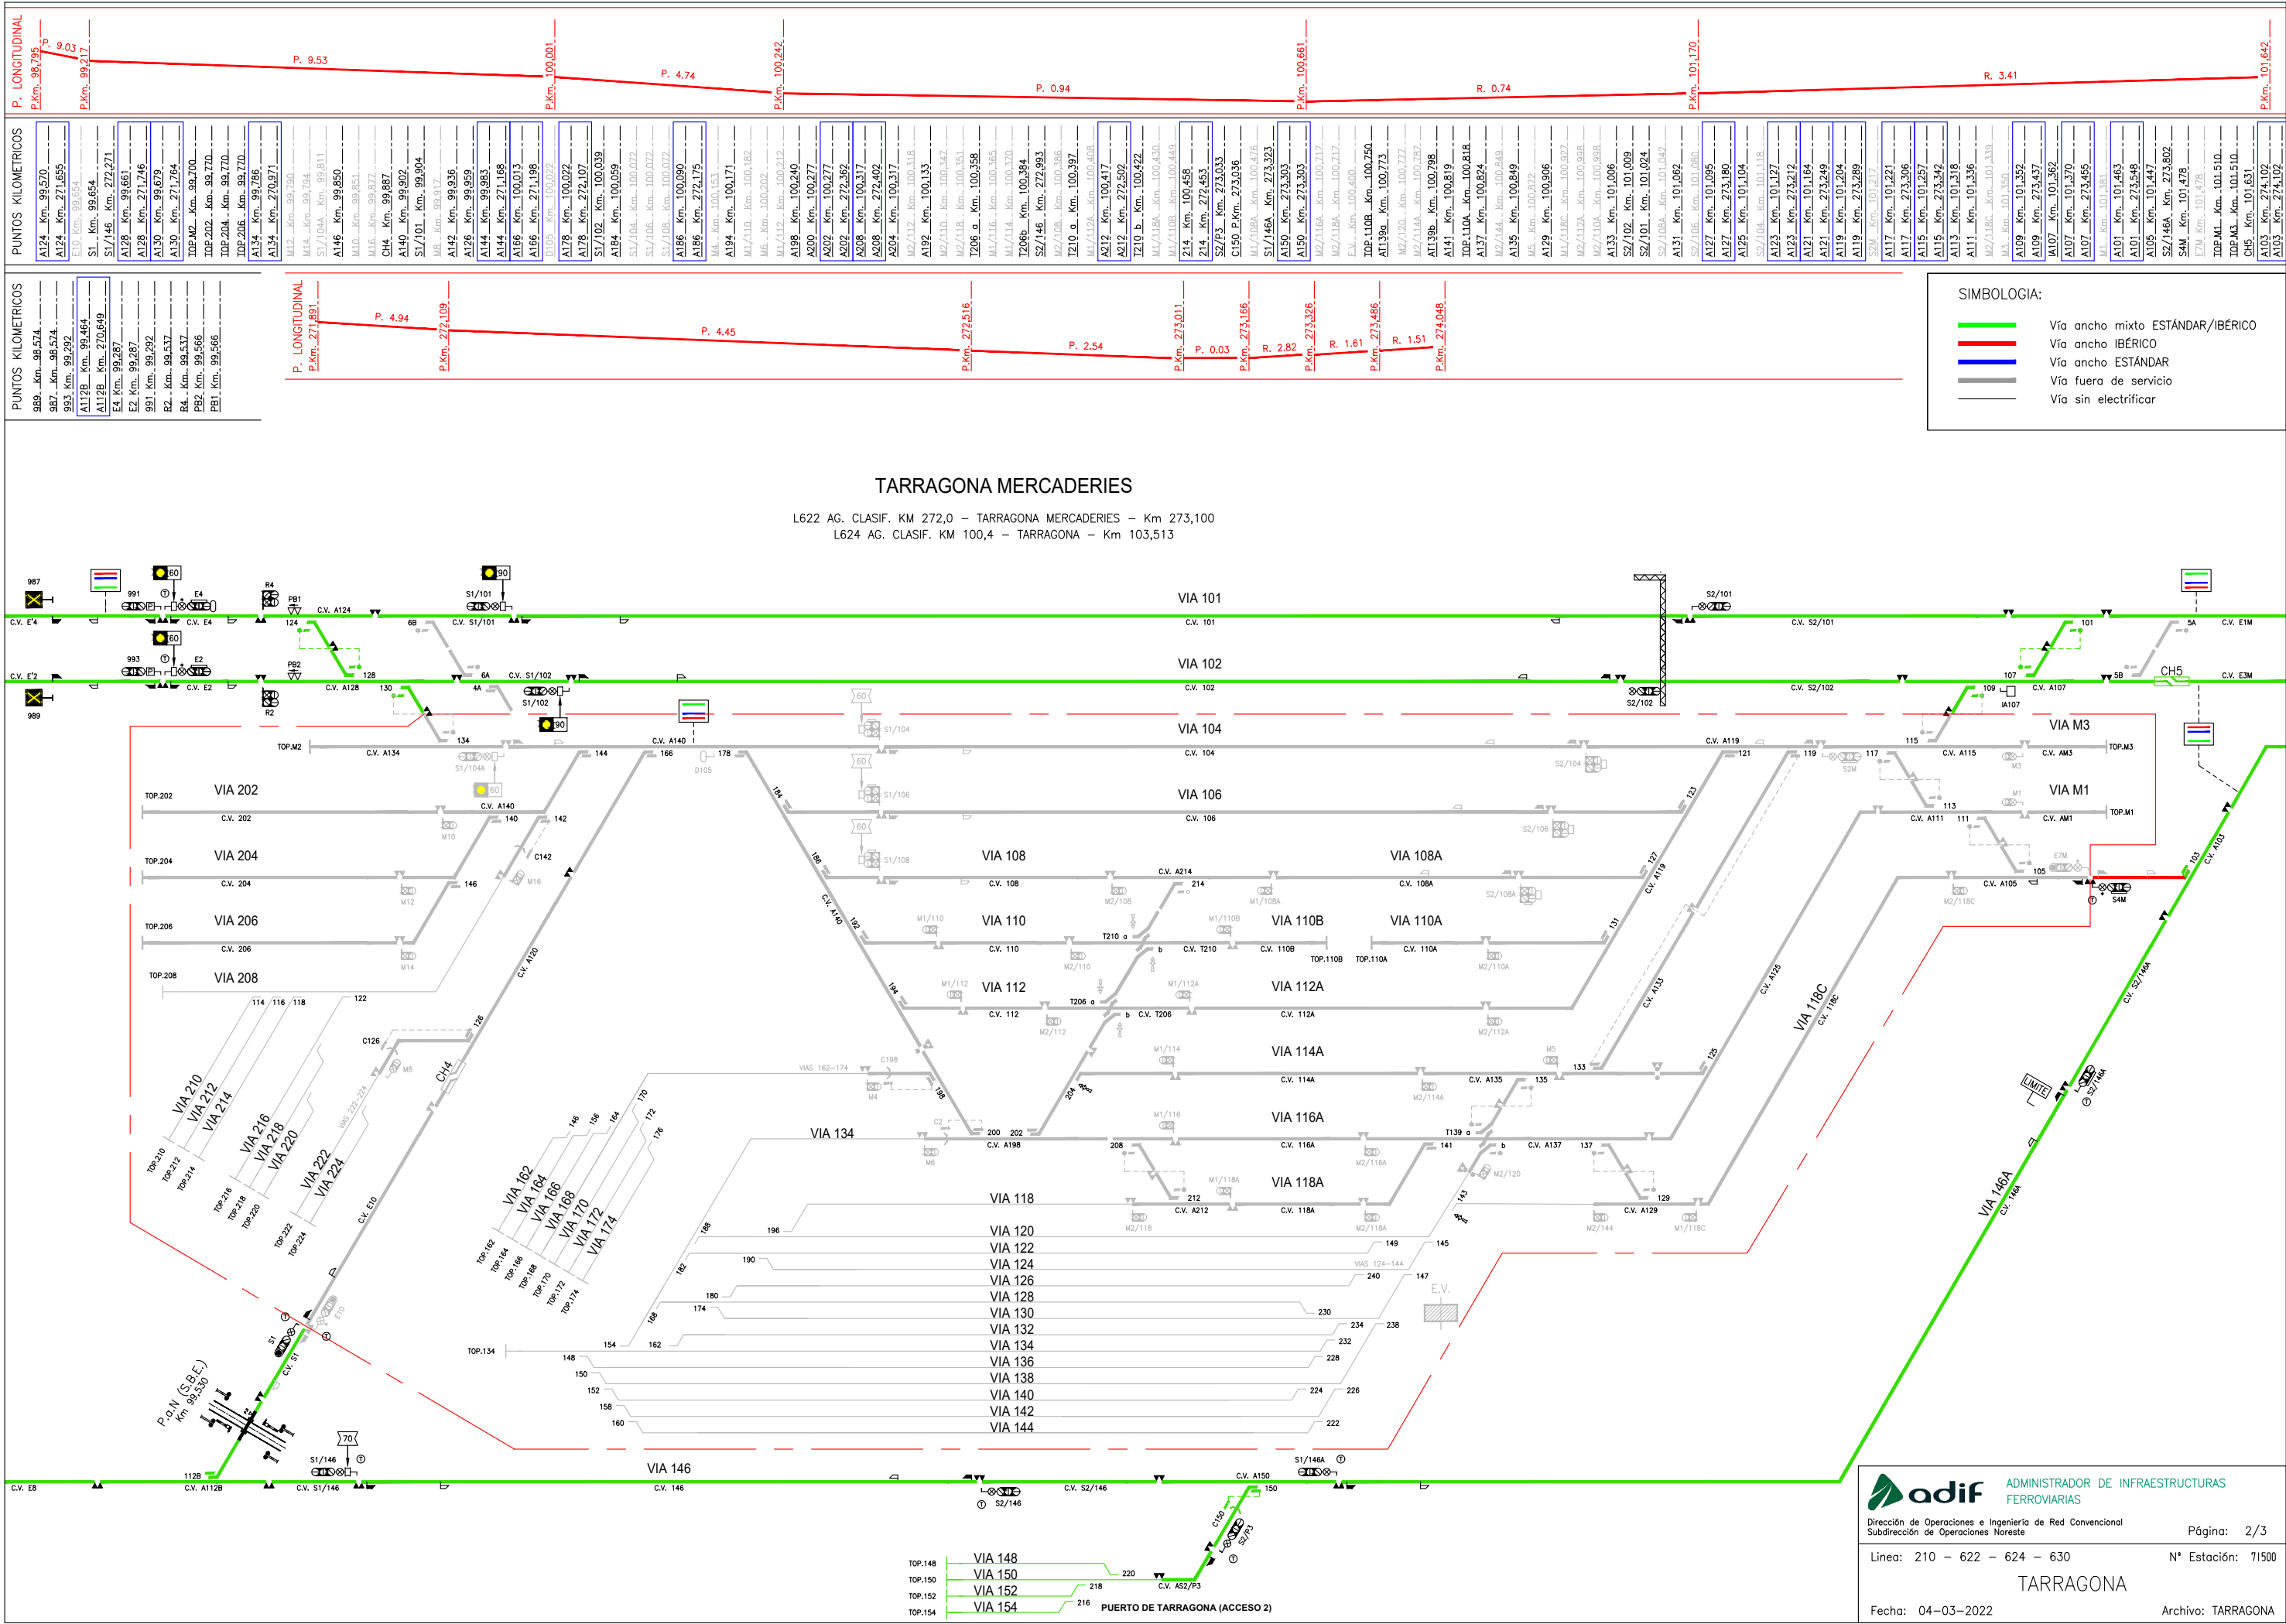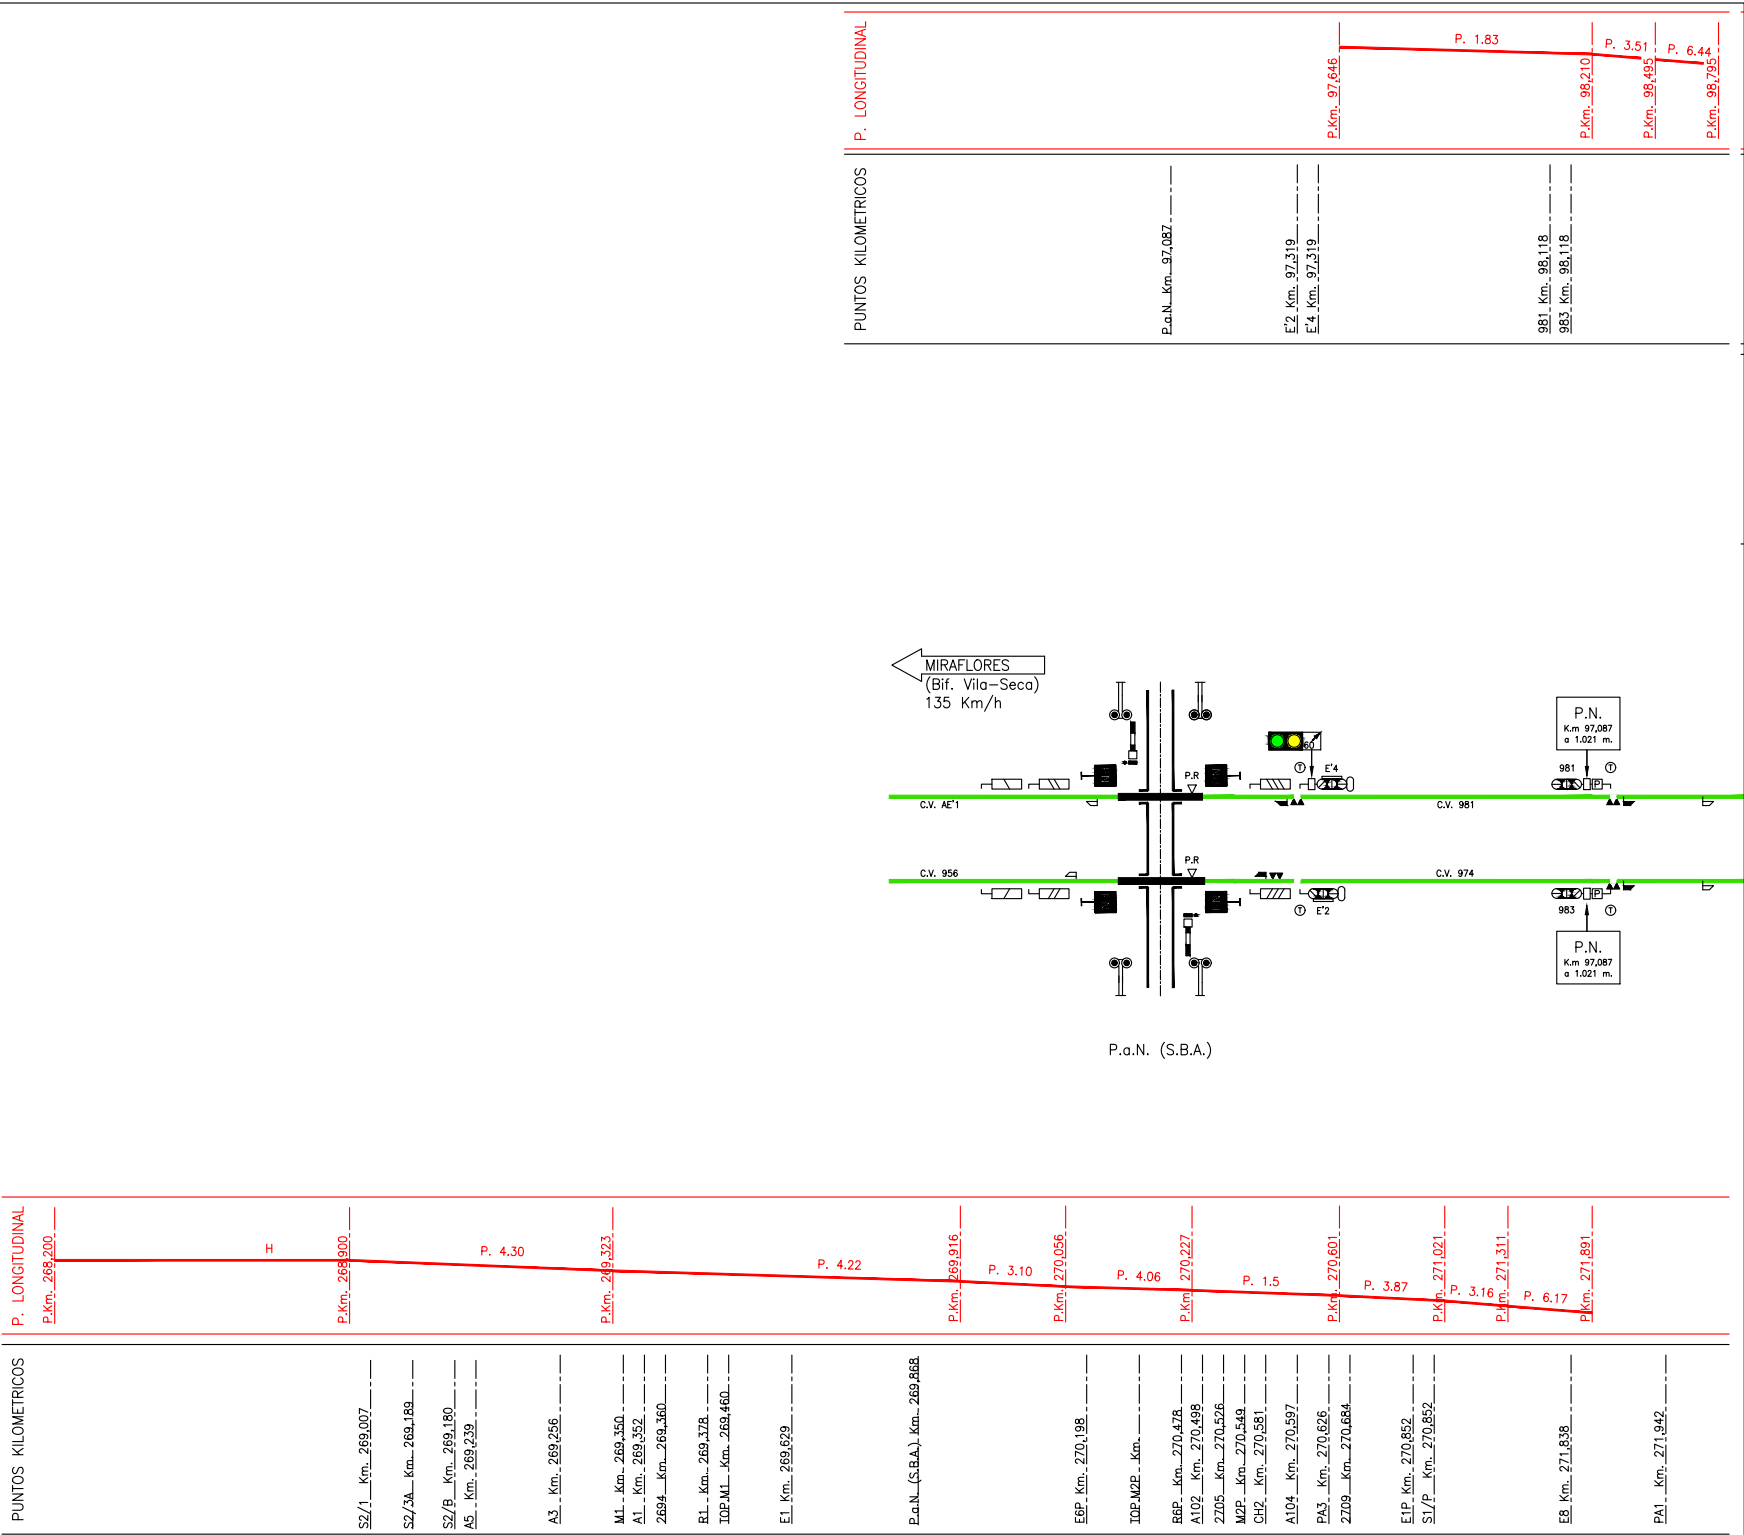TRES CAMINS

L630 PORT AVENTURA – TARRAGONA – Km 268,222

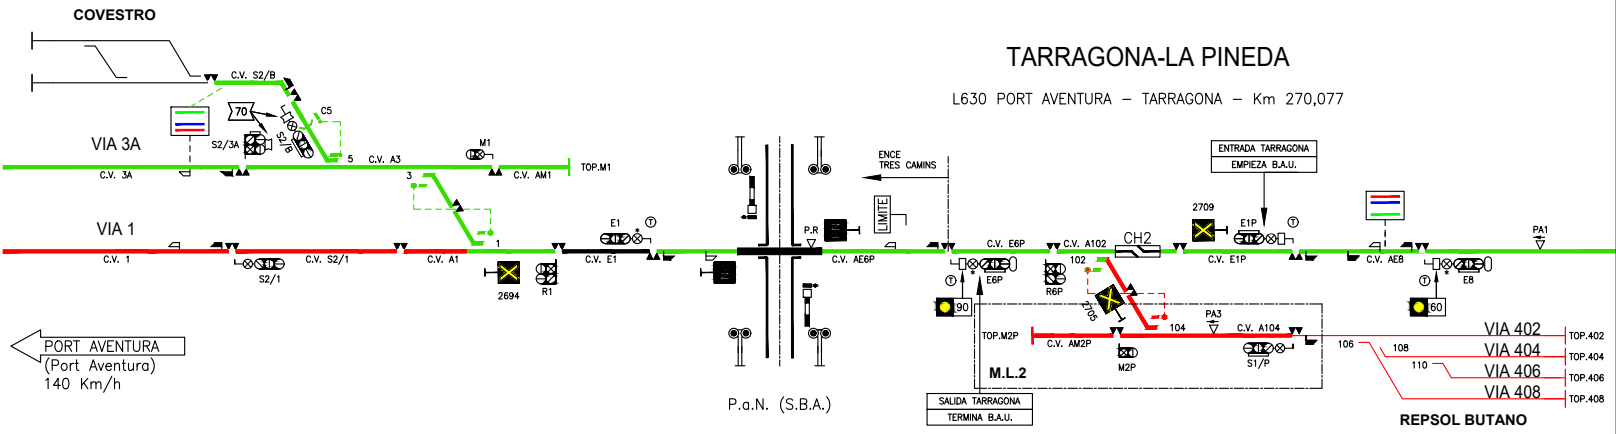

ADMINISTRADOR DE INFRAESTRUCTURAS
FERROVIARIAS

Dirección de Operaciones e Ingeniería de Red Convencional
Subdirección de Operaciones Noreste

Página: 3/3

Línea: 210 – 622 – 624 – 630

Nº Estación: 71500

TARRAGONA

Fecha: 04-03-2022

Archivo: TARRAGONA

SIMBOLOGIA:

- Vía ancho mixto ESTÁNDAR/IBÉRICO
- Vía ancho IBÉRICO
- Vía ancho ESTÁNDAR
- Vía fuera de servicio
- Vía sin electrificar