
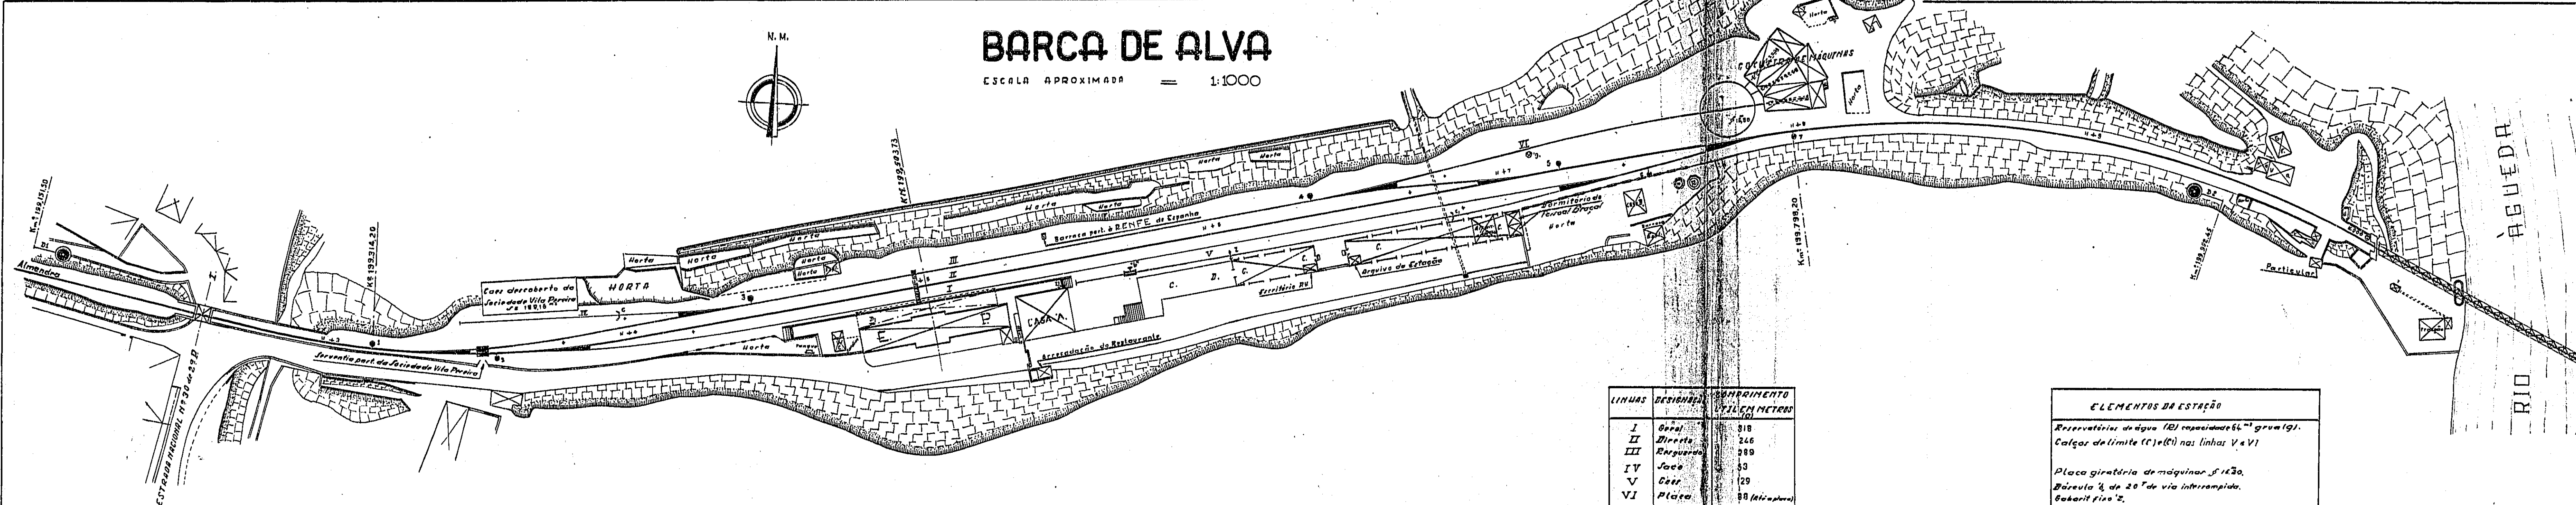


BARCA DE ALVA

ESCALA APROXIMADA = 1:1000

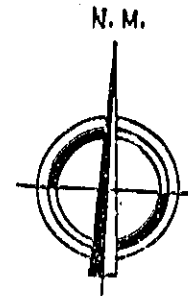

| LINHAS | DESIGNAÇÃO | COMPRIMENTO EM METROS (m) |
|--------|------------|---------------------------|
| I | geral | 318 |
| II | Direita | 246 |
| III | Resguarda | 289 |
| IV | Saco | 53 |
| V | Cabo | 129 |
| VI | Plata | 88 (Até a placa) |

ELEMENTOS DA ESTAÇÃO

Reservatório de água (R) capacidade 64 m³ grua (G).

Calçor de limite (C) e (C1) nas linhas V e VI

Placa giratória de máquinas 3 1/2 30.

Báscula 1/2 de 20 T de via interrompida.

Gabarit fixo 'Z'.

a) Medido entre estacas (limites de forma a permitir cruzamentos ou ultrapassagens de comboios).

| | | |
|----------|---------|--|
| 13-1-81 | Redução | Placa Segundo cart. n.º 4281/43740. |
| 27-11-78 | Revisão | Ponta das agulhas, carangueijo e placa |
| 19-7-78 | Revisão | Passadeiras, placas, báscula etc. |
| DATA | NOME | RECTIFICAÇÃO |

Fevereiro de 1981
cap. R. Queiroz

0.000.0.01-0.22